



АДМИНИСТРАЦИЯ
ЧАЙКОВСКОГО ГОРОДСКОГО ОКРУГА
УПРАВЛЕНИЕ
ЗЕМЕЛЬНО-ИМУЩЕСТВЕННЫХ
ОТНОШЕНИЙ

ул. Ленина, д. 67/1, г. Чайковский, Пермский край, 617760
Тел/факс: (34241) 4-73-75
E-mail: uzio@chaykovsky.permkrai.ru
ОКПО 35288925 ОГРН 1185958071562
ИНН/КПП 5959002592/595901001

28.03.2023 № 02-01-06-01-1387

На № _____ от _____

МАУ «Комбинат
благоустройства Чайковского
городского округа»
ул. Промышленная, 21,
г. Чайковский, 617762

Чайковский отдел
Управления Росреестра
по Пермскому краю

Правовое управление
администрации Чайковского
городского округа

О предоставлении решения

**РЕШЕНИЕ № 134
о размещении объектов**

г. Чайковский,
Пермский край

23 марта 2023

Управление земельно-имущественных отношений администрации Чайковского городского округа, в лице начальника Управления **Елькиной Ларисы Александровны**, действующей на основании Положения об Управлении земельно-имущественных отношений администрации города Чайковского, утвержденного решением Думой Чайковского городского округа от 19 декабря 2018 г. № 99,

разрешает **Муниципальному автономному учреждению «Комбинат благоустройства Чайковского городского округа»** (ИНН 5959007093, ОГРН 1225900005583, адрес: 617762, г. Чайковский, ул. Промышленная, 21, телефон: 8(34241)6-07-51, e-mail: saxchik@yandex.ru) размещение объекта: **«Элементы благоустройства территории, в том числе малые архитектурные формы, за исключением некапитальных нестационарных строений и сооружений, рекламных конструкций, применяемых как составные части благоустройства территории»** (Контейнерная площадка под накопление ТКО), на части земельного участка с кадастровым номером 59:12:0510000:2282, из состава земель населенных пунктов, площадью 25 кв.м.,

на срок: до 22 марта 2024 года,
местоположение: Пермский край, Чайковский г. о., п. Марковский, 15.

Приложение: схема предполагаемых к использованию земель или
части земельного участка.

Начальник Управления
земельно-имущественных отношений
администрации Чайковского городского округа



Л. А. Елькина

СХЕМА ПРЕДПОЛАГАЕМЫХ К ИСПОЛЬЗОВАНИЮ ЗЕМЕЛЬ ИЛИ ЧАСТИ ЗЕМЕЛЬНОГО УЧАСТКА

Условный номер земельного участка :3У1

Категория земель: Земли населенных пунктов

Объект: Элементы благоустройства территории, в том числе малые архитектурные формы, за исключением некапитальных нестационарных строений и сооружений, рекламных конструкций, применяемых как составные части благоустройства территории

Площадь образуемого земельного участка 25 кв. м.

Местоположение: Пермский край, г. Чайковский, п. Марковский, кадастровый квартал 59:12:0510000

Обозначение характерных точек границ	Координаты, м		
	X	Y	
1	2	3	
n1	363922.56	1282924.91	
n2	363918.78	1282938.04	
n3	363917.53	1282936.43	
n4	363918.00	1282934.33	
n5	363920.45	1282924.23	
n1	363922.56	1282924.91	

Описание границ смежных земельных участков:

от т. n1 до т. n1 – земельный участок с кадастровым номером 59:12:0510000:2282



Масштаб 1:600

Система координат МСК-59


Условные обозначения

- граница образуемого земельного участка
- граница ранее учтенного земельного участка
- граница кадастрового квартала

Заявитель: Директор МАУ «КБ ЧГО» Югов Д.С.



СХЕМА УСТАНОВКИ КОНТЕЙНЕРНОЙ ПЛОЩАДКИ
по адресу: Пермский край. г. Чайковский, п. Марковский, 15

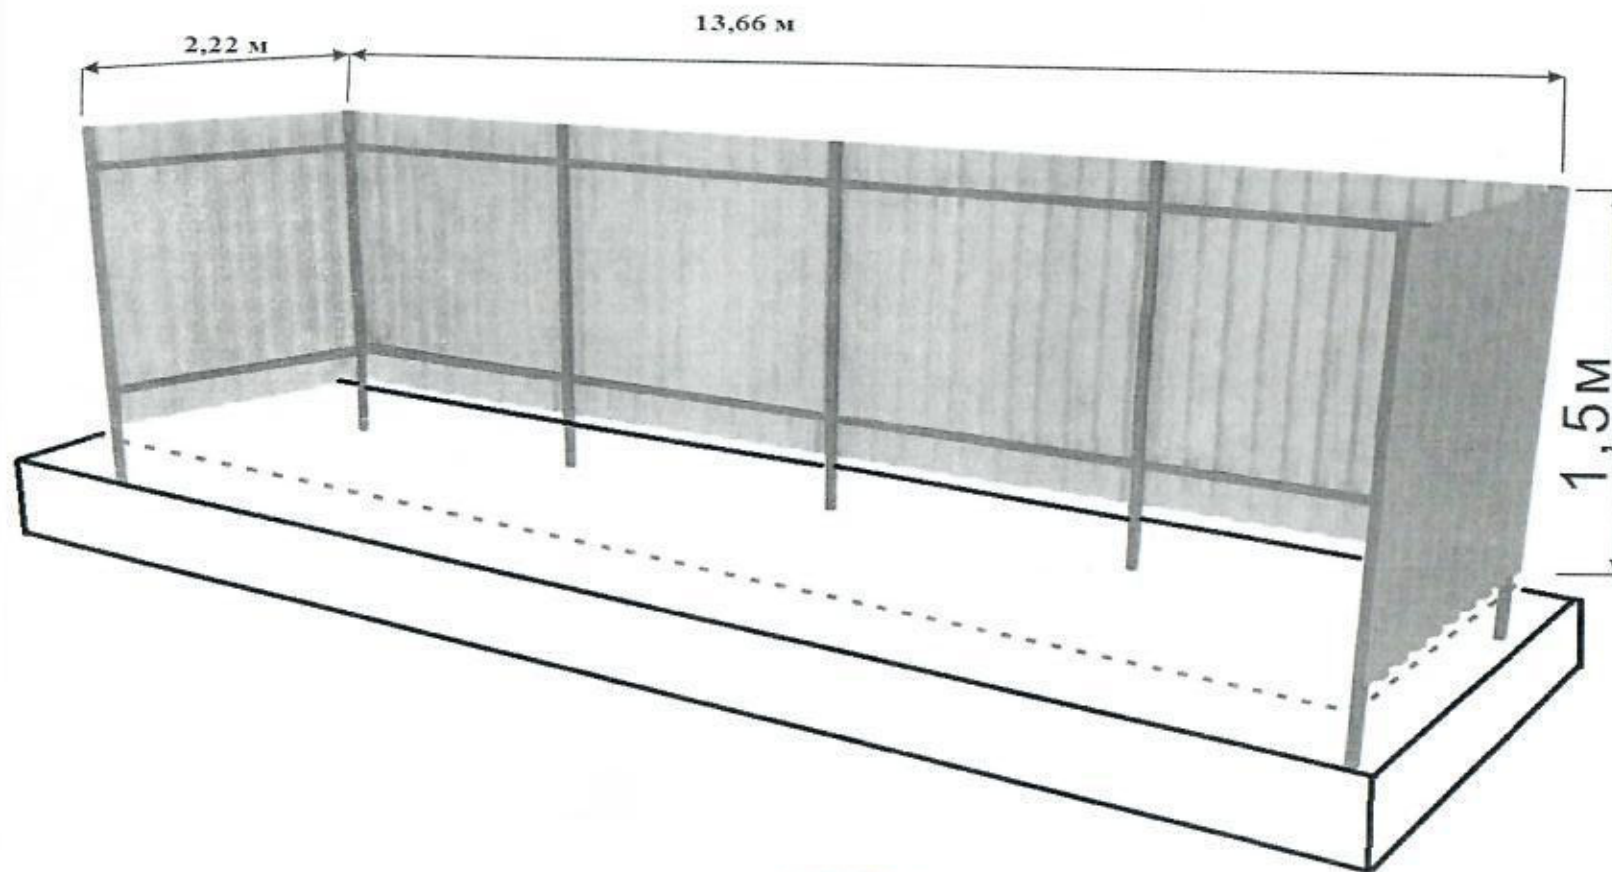

Директор МАУ «КБ ЧГО»



Д.С. Югов