



АДМИНИСТРАЦИЯ  
ЧАЙКОВСКОГО ГОРОДСКОГО ОКРУГА  
УПРАВЛЕНИЕ  
ЗЕМЕЛЬНО-ИМУЩЕСТВЕННЫХ  
ОТНОШЕНИЙ

ул. Ленина, д. 67/1, г. Чайковский, Пермский край, 617760

Тел/факс: (34241) 4-73-75

E-mail: [uzio@chaykovsky.permkrai.ru](mailto:uzio@chaykovsky.permkrai.ru)

ОКПО 35288925 ОГРН 1185958071562

ИНН/КПП 5959002592/595901001

Директору ООО «Эксперт»  
М.Б. Надергулову  
461430, Оренбургская область,  
Сакмарский р-н, с. Сакмара,  
ул. Советская, д. 49Б  
[com.expert@mail.ru](mailto:com.expert@mail.ru)

Чайковский отдел  
Управления Росреестра  
по Пермскому краю

Правовое управление  
администрации Чайковского  
городского округа

30.03.2023 № 02-01-06-01-1413

На № \_\_\_\_\_ от \_\_\_\_\_

**О предоставлении решения**

**РЕШЕНИЕ № 139  
о размещении объектов**

г. Чайковский,  
Пермский край

27 марта 2023

Управление земельно-имущественных отношений администрации Чайковского городского округа, в лице начальника Управления Елькиной Ларисы Александровны, действующей на основании Положения об Управлении земельно-имущественных отношений администрации города Чайковского, утвержденного решением Думой Чайковского городского округа от 19 декабря 2018 г. № 99,

разрешает акционерному обществу «Первая Башенная Компания» (адрес: 127006, г. Москва, Оружейный пер., д.41, ИНН 7707387700, ОГРН 1177746646197, телефон: [8\(800\)550-5000](tel:8(800)550-5000), e-mail: [sales@tower.one](mailto:sales@tower.one)) размещение объекта: «линии связи, линейно-кабельные сооружения связи и иные сооружения связи, для размещения которых не требуется разрешение на строительство», на землях, государственная собственность на которые не разграничена, номер кадастрового квартала 59:12:0010225 из состава земель населенных пунктов, площадью 20 кв.м, на срок: **бессрочно**, местоположение: **Пермский край, г. Чайковский, ул. Азина.**

Приложение: схема предполагаемых к использованию земель или части земельного участка.

Начальник Управления  
земельно-имущественных отношений  
администрации Чайковского городского округа **Л.А. Елькина**



**Схема предполагаемых к использованию земель  
или части земельного участка, на которых планируется размещение объекта**

Объект: Связь

Местоположение: Российская Федерация, Пермский край, городской округ Чайковский, город Чайковский, улица Азина. Земельный участок расположен в восточной части кадастрового квартала 59:12:0010225

Площадь земель или части земельного участка, кв.м: 20 кв.м


Категория земель: земли населенных пунктов

Вид разрешенного использования: Линии связи, линейно-кабельные сооружения связи и иные сооружения связи, для размещения которых не требуется разрешения на строительство

Каталог координат, м

№ точки границы	X	Y
1	379 463,53	1 284 103,70
2	379 460,05	1 284 107,29
3	379 457,18	1 284 104,50
4	379 460,65	1 284 100,91

Описание границ смежных землепользователей  
от 1 точки до 1 точки - земли

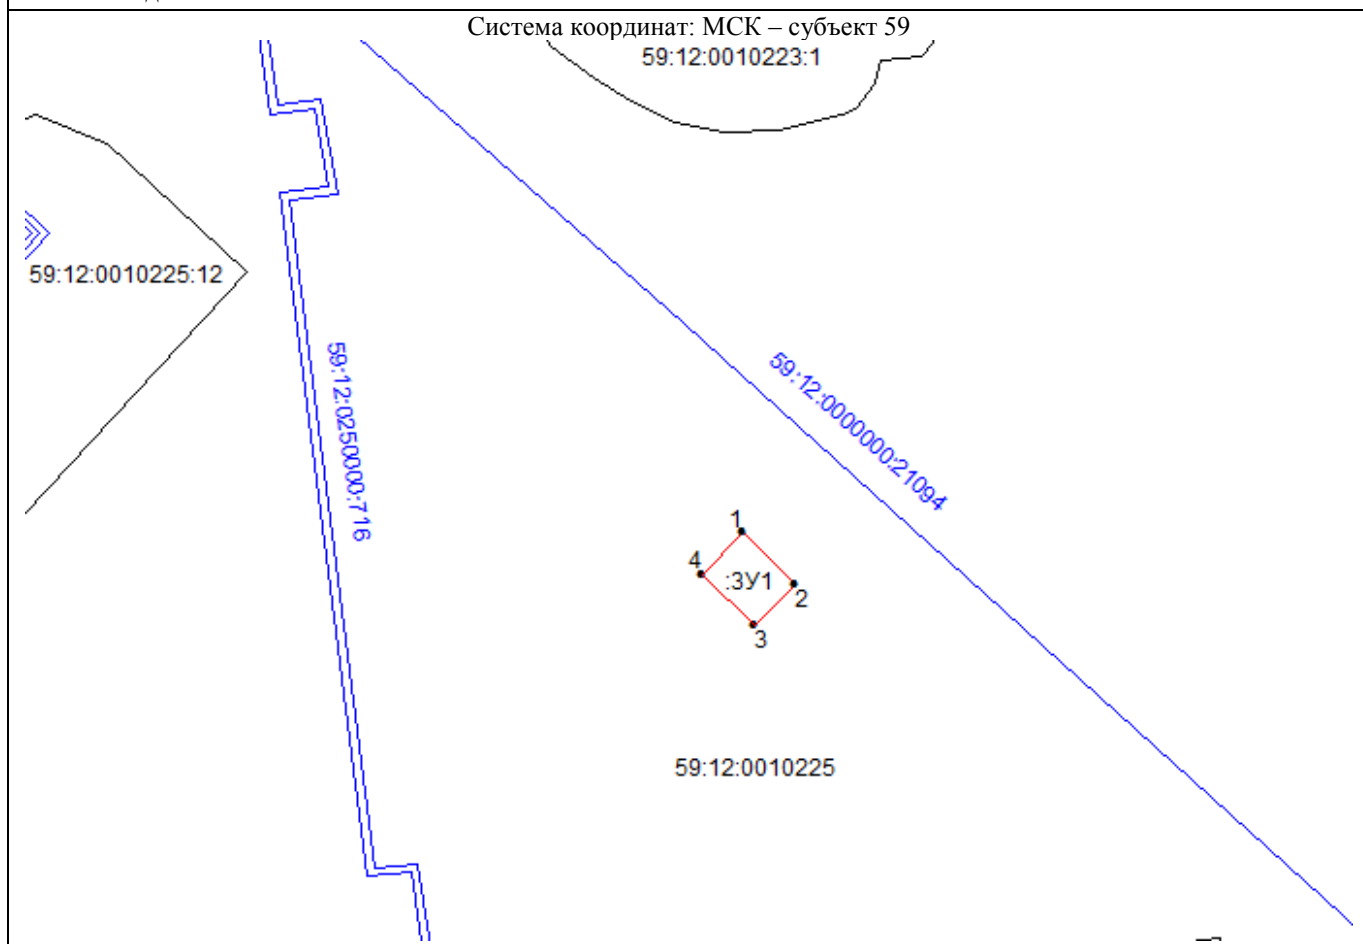

Масштаб 1 : 500

Условные обозначения:

- |               |  |
|---------------|--|
| :ЗУ1          | – обозначение образуемого земельного участка                         |
| 59:12:0010225 | – обозначение кадастрового квартала                                  |
| 59:06-6.127   | – реестровый номер зоны с особыми условиями использования территории |
|               | – границы образуемого земельного участка                             |
|               | – существующая часть границы земельных участков                      |
|               | – границы объектов капитального строительства                        |
|               | – границы зон с особыми условиями использования территории           |
|               | – границы кадастрового квартала                                      |



Заявитель: \_\_\_\_\_ Надергулов М.Б. \_\_\_\_\_  
(для юридических лиц и индивидуальных предпринимателей) (подпись, расшифровка подписи)  
МП Верно