



АДМИНИСТРАЦИЯ
ЧАЙКОВСКОГО ГОРОДСКОГО ОКРУГА
УПРАВЛЕНИЕ
ЗЕМЕЛЬНО-ИМУЩЕСТВЕННЫХ
ОТНОШЕНИЙ

ул. Ленина, д. 67/1, г. Чайковский, Пермский край, 617760
Тел/факс: (34241) 4-73-75
E-mail: uzio@chaykovsky.permkrai.ru
ОКПО 35288925 ОГРН 1185958071562
ИНН/КПП 5959002592/595901001

Пепеляеву Александру
Николаевичу

ул. Красноармейская,
д. 21, кв.2,
г. Чайковский, 617762

Чайковский отдел
Управления Росреестра
по Пермскому краю

Правовое управление
администрации Чайковского
городского округа

30.03.2023 № 02-01-06-01-1422

На № _____ от _____

О предоставлении решения

РЕШЕНИЕ № 141
о размещении объектов

г. Чайковский,
Пермский край

27 марта 2023

Управление земельно-имущественных отношений администрации Чайковского городского округа, в лице начальника Управления Елькиной Ларисы Александровны, действующей на основании Положения об Управлении земельно-имущественных отношений администрации города Чайковского, утвержденного решением Думой Чайковского городского округа от 19 декабря 2018 г. № 99,

разрешает Пепеляеву Александру Николаевичу (адрес: 617762, г. Чайковский, ул. Красноармейская, д. 21, кв.2., тел. 89226478678) размещение объекта: «Водопроводы и водоводы всех видов, для размещения которых не требуется разрешения на строительство»,

на части земельного участка с кадастровым номером 59:12:0000000:21542, из состава земель населенных пунктов, площадью 8 кв.м,

на срок: до 26 марта 2024 года,
местоположение: Пермский край, г. Чайковский,
ул. Красноармейская.

Приложение: схема предполагаемых к использованию земель или части земельного участка.

Начальник Управления
земельно-имущественных отношений
администрации Чайковского городского округа Л.А. Елькина



СХЕМА предполагаемых к использованию земель или части земельного участка

Объект: **Водопровод**, для размещения которого не требуется разрешения на строительство, расположенный в кадастровом квартале 59:12:0010240

Местоположение: Пермский край, г.о. Чайковский, г Чайковский, ул Красноармейская

Площадь земель или части земельного участка: 8,0 кв. м.

Категория земель: земли населенных пунктов


Вид разрешенного использования: Для размещения водопровода

Обозначение характерных точек границ	Координаты, м		Обозначение характерных точек границ	Координаты, м	
	X	Y		X	Y
1	2	3	1	2	3
n1	379567.45	1283259.79			
n2	379567.91	1283260.13			
n3	379578.03	1283250.45			
n4	379578.37	1283250.81			
n5	379567.95	1283260.80			
n6	379567.14	1283260.18			
n1	379567.45	1283259.79			

Описание границ смежных землепользователей:

От точки n1 до точки n2- смежный земельный участок с кадастровым номером 59:12:0000000:21542

От точки n2 до точки n1- смежный земельный участок с кадастровым номером 59:12:0010240:23

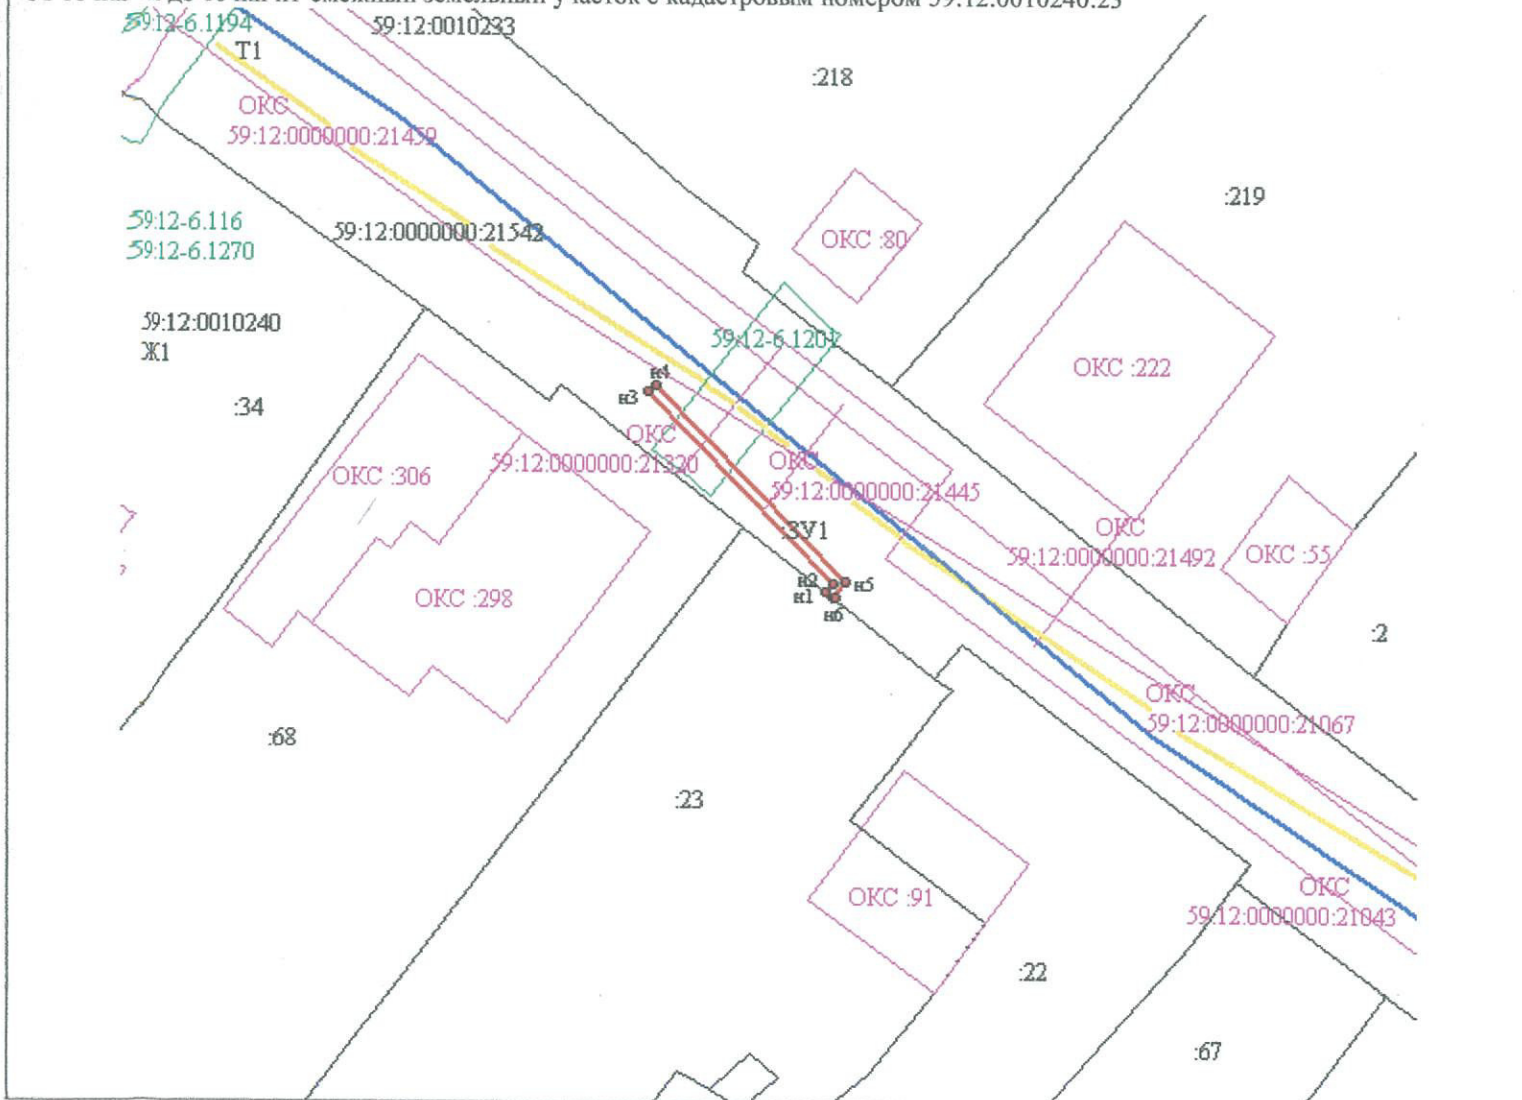

Масштаб 1:400

Условные обозначения:

T1, Ж1 - территориальная зона

8,0 - площадь земельного участка (кв.м.)

:ЗУ1 - обозначение предполагаемого земельного участка

МСК- 59 - система координат

- земли общего пользования

● - характерная точка границы, определенная при геодезических замерах

- граница кадастрового квартала

- граница охранной зоны

- граница объектов капитального строительства

- граница предполагаемого земельного участка

Заявитель: _____

(подпись, расшифровка подписи)

МП

(для юридических лиц
и индивидуальных предпринимателей)

Верно

Пуб. сер 1765-р от 25.11.2020 10 лет газ

Решение № 141
от 27.03.2023