



АДМИНИСТРАЦИЯ  
ЧАЙКОВСКОГО ГОРОДСКОГО ОКРУГА  
УПРАВЛЕНИЕ  
ЗЕМЕЛЬНО-ИМУЩЕСТВЕННЫХ  
ОТНОШЕНИЙ

ул. Ленина, д. 67/1, г. Чайковский, Пермский край, 617760  
Тел/факс: (34241) 4-73-75  
E-mail: uzio@chaykovsky.permkrai.ru  
ОКПО 35288925 ОГРН 1185958071562  
ИНН/КПП 5959002592/595901001

№ 02-01-06-01-1573

На № \_\_\_\_\_ от \_\_\_\_\_

МАУ «Комбинат  
благоустройства Чайковского  
городского округа»  
ул. Промышленная, 21,  
г. Чайковский, 617762

Чайковский отдел  
Управления Росреестра  
по Пермскому краю

Правовое управление  
администрации Чайковского  
городского округа

**О предоставлении решения**

**РЕШЕНИЕ № 169  
о размещении объектов**

г. Чайковский,  
Пермский край

07.04.2023

**Управление земельно-имущественных отношений администрации Чайковского городского округа, в лице начальника Управления Елькиной Ларисы Александровны, действующей на основании Положения об Управлении земельно-имущественных отношений администрации города Чайковского, утвержденного решением Думой Чайковского городского округа от 19 декабря 2018 г. № 99,**

**разрешает Муниципальному автономному учреждению «Комбинат благоустройства Чайковского городского округа» (ИНН 5959007093, ОГРН 1225900005583, адрес: 617762, г. Чайковский, ул. Промышленная, 21, телефон: 8(34241)6-07-51, e-mail: сахchik@yandex.ru) размещение объекта: «Элементы благоустройства территории, в том числе малые архитектурные формы, за исключением некапитальных нестационарных строений и сооружений, рекламных конструкций, применяемых как составные части благоустройства территории» (Контейнерная площадка под накопление ТКО), на землях, государственная собственность на которые не разграничена, номер**

кадастрового квартала 59:12:0010307 из состава земель населенных пунктов,  
площадью 32 кв.м.,  
на срок: **1 год**,  
местоположение: **Пермский край, г. Чайковский, ул. Ленина, д. 5.**

Приложение: схема предполагаемых к использованию земель или  
части земельного участка.

Начальник Управления  
земельно-имущественных отношений  
администрации Чайковского городского округа **Л.А. Елькина**



**СХЕМА ПРЕДПОЛАГАЕМЫХ К ИСПОЛЬЗОВАНИЮ ЗЕМЕЛЬ ИЛИ ЧАСТИ ЗЕМЕЛЬНОГО УЧАСТКА**

Условный номер земельного участка :ЗУ1

Категория земель: Земли населенных пунктов

Объект: Элементы благоустройства территории, в том числе малые архитектурные формы, за исключением некапитальных нестационарных строений и сооружений, рекламных конструкций, применяемых как составные части благоустройства территории

Площадь образуемого земельного участка 32 кв.м.

Местоположение: Пермский край, г. Чайковский, ул. Ленина, кадастровый квартал: 59:12:0010307

Обозначение характерных точек границ	Координаты, м (Система координат: МСК-59)	
	X	Y
1	2	3
н1	381020.11	1286405.54
н2	381012.90	1286413.26
н3	381011.18	1286411.62
н4	381015.85	1286406.66
н5	381014.53	1286405.43
н6	381017.10	1286402.70
н1	381020.11	1286405.54

**Описание границ смежных земельных участков:***от т.н1 до т.н1 – земли, находящиеся в государственной (муниципальной) собственности***Масштаб 1:500****Условные обозначения**

- граница образуемого земельного участка
- граница ранее учтенного земельного участка
- граница кадастрового квартала

Заявитель: Директор МАУ «КБ ЧГО» Югов Д.С.


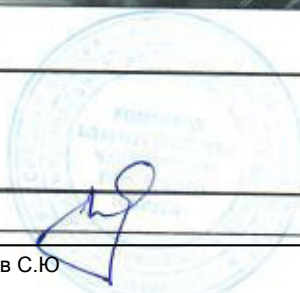




СХЕМА УСТАНОВКИ КОНТЕЙНЕРНОЙ ПЛОЩАДКИ  
по адресу: Пермский край. г. Чайковский, ул. Ленина, 5



Директор МАУ «КБ ЧГО»

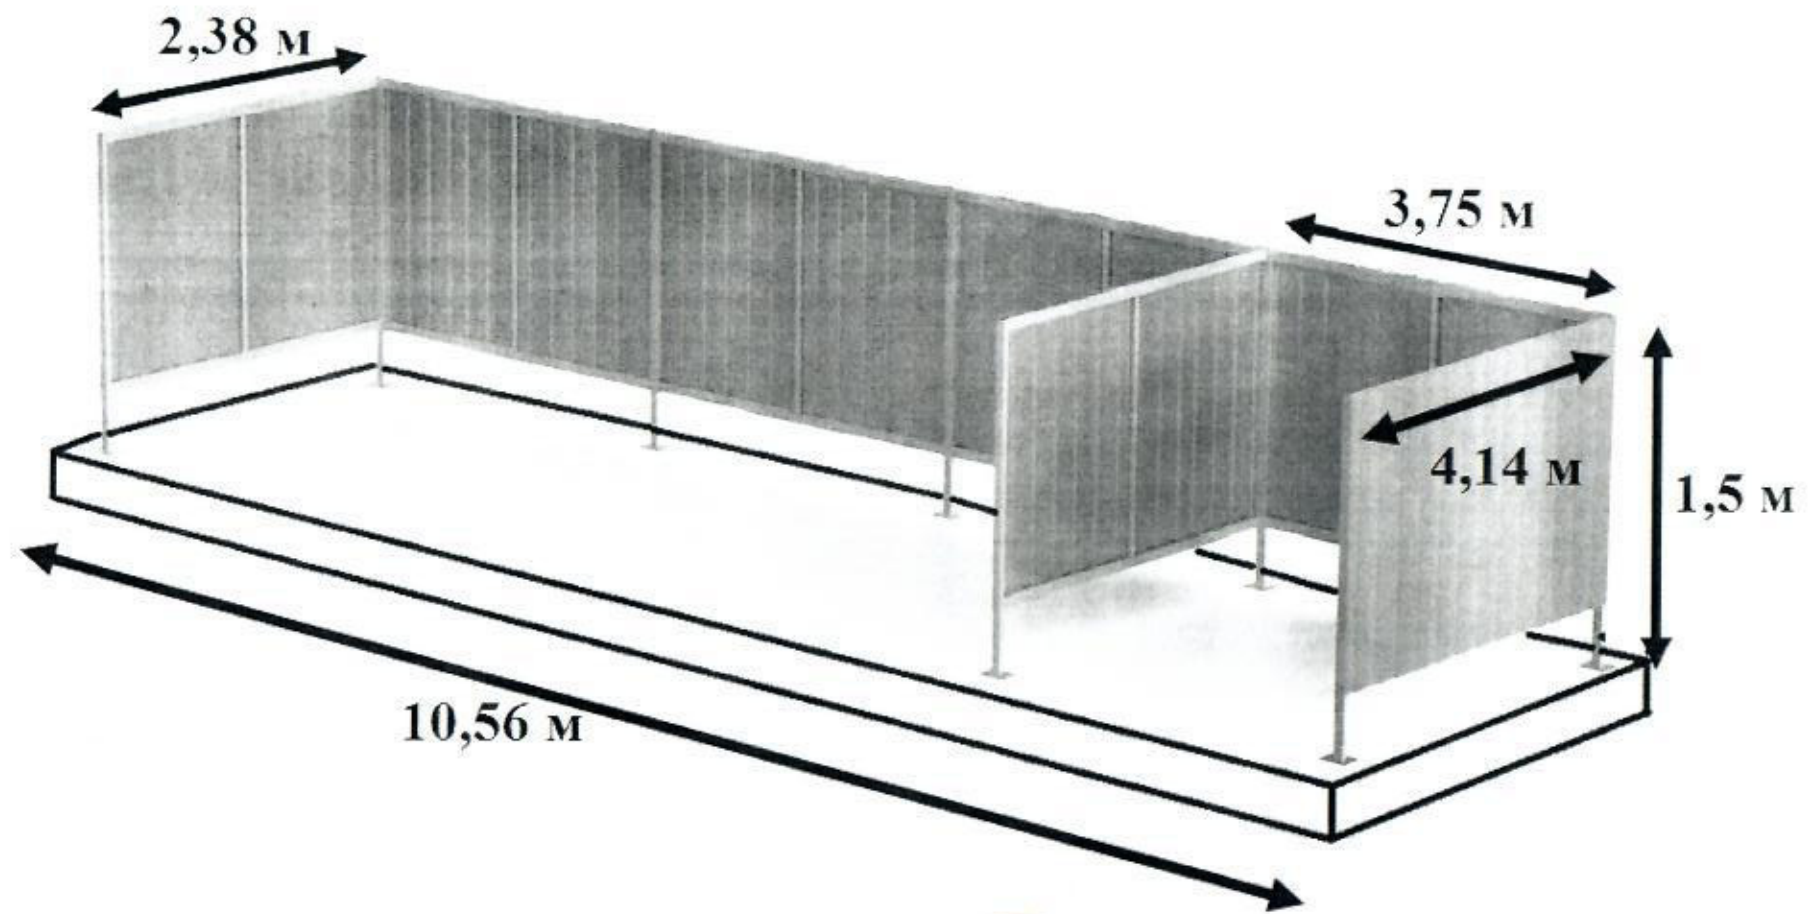

Д.С. Югов