



АДМИНИСТРАЦИЯ
ЧАЙКОВСКОГО ГОРОДСКОГО ОКРУГА
УПРАВЛЕНИЕ
ЗЕМЕЛЬНО-ИМУЩЕСТВЕННЫХ
ОТНОШЕНИЙ

ул. Ленина, д. 67/1, г. Чайковский, Пермский край, 617760
Тел/факс: (34241) 4-73-75
E-mail: uzio@chaykovsky.permkrai.ru
ОКПО 35288925 ОГРН 1185958071562
ИНН/КПП 5959002592/595901001

№ 02-01-06-01-1522

На № _____ от _____

МАУ «Комбинат
благоустройства Чайковского
городского округа»
ул. Промышленная, 21,
г. Чайковский, 617762

Чайковский отдел
Управления Росреестра
по Пермскому краю

Правовое управление
администрации Чайковского
городского округа

О предоставлении решения

**РЕШЕНИЕ № 175
о размещении объектов**

г. Чайковский,
Пермский край

06.04.2023

Управление земельно-имущественных отношений администрации Чайковского городского округа, в лице начальника Управления **Елькиной Ларисы Александровны**, действующей на основании Положения об Управлении земельно-имущественных отношений администрации города Чайковского, утвержденного решением Думой Чайковского городского округа от 19 декабря 2018 г. № 99,

разрешает **Муниципальному автономному учреждению «Комбинат благоустройства Чайковского городского округа»** (ИНН 5959007093, ОГРН 1225900005583, адрес: 617762, г. Чайковский, ул. Промышленная, 21, телефон: 8(34241)6-07-51, e-mail: saxchik@yandex.ru) размещение объекта: **«Элементы благоустройства территории, в том числе малые архитектурные формы, за исключением некапитальных нестационарных строений и сооружений, рекламных конструкций, применяемых как составные части благоустройства территории»** (Контейнерная площадка под накопление ТКО), на землях, государственная собственность на которые не разграничена, номер

кадастрового квартала 59:12:0010751 из состава земель населенных пунктов,
площадью 29 кв.м.,
на срок: **1 год**,
местоположение: **Пермский край, г. Чайковский, ул. Декабристов,**
д. 32.

Приложение: схема предполагаемых к использованию земель или
части земельного участка.

Начальник Управления
земельно-имущественных отношений
администрации Чайковского городского округа



Л.А. Елькина

СХЕМА ПРЕДПОЛАГАЕМЫХ К ИСПОЛЬЗОВАНИЮ ЗЕМЕЛЬ ИЛИ ЧАСТИ ЗЕМЕЛЬНОГО УЧАСТКА

Условный номер земельного участка :ЗУ1

Элементы благоустройства территории, в том числе малые архитектурные формы, за исключением некапитальных нестационарных строений и сооружений, рекламных конструкций, применяемых как составные части благоустройства территории

Площадь образуемого земельного участка 29 кв.м.

Местоположение: Пермский край, г. Чайковский, ул.Декабристов, кад.квартал 59:12:0010751

Обозначение характерных точек границ

Координаты, м

	X	Y
1	2	3
н1	376955.41	1287246.89
н2	376958.19	1287249.96
н3	376955.67	1287252.30
н4	376954.48	1287250.75
1	376951.08	1287252.83
2	376949.52	1287253.77
3	376948.59	1287252.15
н5	376948.18	1287251.67

Описание границ смежных землепользователей:

От точки н1 до точки 1, от точки 3 до точки н1 – земли, находящиеся в государственной собственности;
от точки 1 до точки 3 – земельный участок с кадастровым номером 59:12:0010751:2384



Масштаб 1:400; Система координат МСК-59

Условные обозначения


- граница образуемого земельного участка
- граница ранее учтенного земельного участка
- граница кадастрового квартала

Заявитель: Директор МАУ «Комбинат благоустройства ЧГО»

Д.С.Югов



СХЕМА УСТАНОВКИ КОНТЕЙНЕРНОЙ ПЛОЩАДКИ
по адресу: Пермский край, г. Чайковский, ул. Декабристов, 32

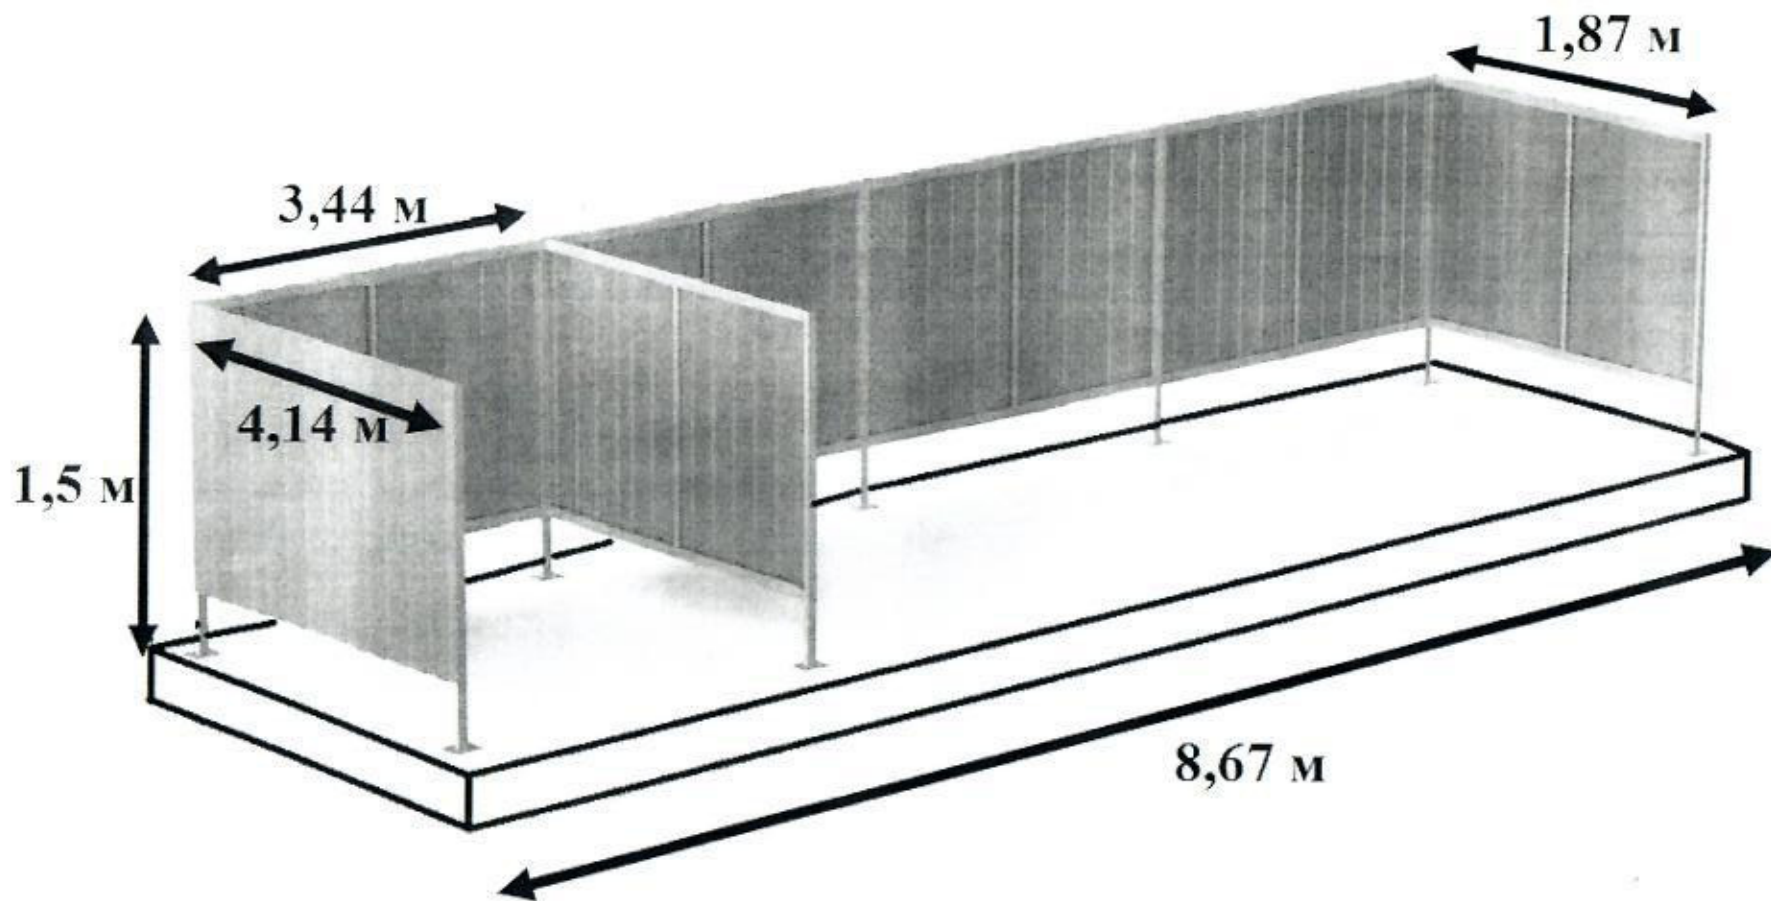

Директор МАУ «КБ ЧГО»



Д.С. Югов