



АДМИНИСТРАЦИЯ
ЧАЙКОВСКОГО ГОРОДСКОГО ОКРУГА
УПРАВЛЕНИЕ
ЗЕМЕЛЬНО-ИМУЩЕСТВЕННЫХ
ОТНОШЕНИЙ

ул. Ленина, д. 67/1, г. Чайковский, Пермский край, 617760
Тел/факс: (34241) 4-73-75
E-mail: uzio@chaykovsky.permkrai.ru
ОКПО 35288925 ОГРН 1185958071562
ИНН/КПП 5959002592/595901001

№ 02-01-06-01-1575

На № _____ от _____

МАУ «Комбинат
благоустройства Чайковского
городского округа»
ул. Промышленная, 21,
г. Чайковский, 617762

Чайковский отдел
Управления Росреестра
по Пермскому краю

Правовое управление
администрации Чайковского
городского округа

О предоставлении решения

**РЕШЕНИЕ № 185
о размещении объектов**

г. Чайковский,
Пермский край

07.04.2023

Управление земельно-имущественных отношений администрации Чайковского городского округа, в лице начальника Управления **Елькиной Ларисы Александровны**, действующей на основании Положения об Управлении земельно-имущественных отношений администрации города Чайковского, утвержденного решением Думой Чайковского городского округа от 19 декабря 2018 г. № 99,

разрешает **Муниципальному автономному учреждению «Комбинат благоустройства Чайковского городского округа»** (ИНН 5959007093, ОГРН 1225900005583, адрес: 617762, г. Чайковский, ул. Промышленная, 21, телефон: 8(34241)6-07-51, e-mail: saxchik@yandex.ru) размещение объекта: **«Элементы благоустройства территории, в том числе малые архитектурные формы, за исключением некапитальных нестационарных строений и сооружений, рекламных конструкций, применяемых как составные части благоустройства территории»** (Контейнерная площадка под накопление ТКО), на части земельного участка с кадастровым номером 59:12:0070000:1900 из состава земель населенных пунктов, площадью 31 кв.м.,

на срок: **1 год**,
местоположение: **Пермский край, Чайковский г. о., с. Большой Букор, ул. Победы, д. 19.**

Приложение: **схема предполагаемых к использованию земель или части земельного участка.**

Начальник Управления
земельно-имущественных отношений
администрации Чайковского городского округа **Л.А. Елькина**





МУНИЦИПАЛЬНОЕ АВТОНОМНОЕ УЧРЕЖДЕНИЕ «КОМБИНАТ БЛАГОУСТРОЙСТВА Чайковского городского округа»

Пермский край, г. Чайковский, ул. Промышленная, 21, ИНН 5959007093
КПП 595901001, тел. (34241) 6-07-51, 6-07-69, 6-03-03, 6-31-65,
факс (34241) 6-07-69 Email: caxchik@yandex.ru

28.03.2023 № 14-12-232

На № _____ от _____
«Заявление о выдаче разрешения»

УПРАВЛЕНИЕ ЗЕМЕЛЬНО-
ИМУЩЕСТВЕННЫХ ОТНОШЕНИЙ
АДМИНИСТРАЦИИ ЧАЙКОВСКОГО
ГОРОДСКОГО ОКРУГА
Начальнику Управления
Л.А. Елькиной


Уважаемая Лариса Александровна!

МАУ «КБ ЧГО» просит Вас выдать разрешение на размещение объекта -
контейнерной площадки под накопление ТКО по адресу Пермский край. г.
Чайковский, с. Большой Букор, ул.Победы, д.19.

Приложение:

- Схема предполагаемых к использованию земель или части земельного участка на 1 л. в 1 экз.;
- Схема установки контейнерной площадки по адресу Пермский край. г. Чайковский, с. Большой Букор, ул.Победы, д.19 на 1 л. в 1 экз.

С Уважением,
директор МАУ «КБ ЧГО»

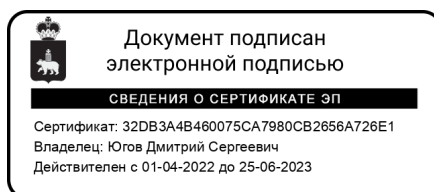

Югов Д.С.



СХЕМА ПРЕДПОЛАГАЕМЫХ К ИСПОЛЬЗОВАНИЮ ЗЕМЕЛЬ ИЛИ ЧАСТИ ЗЕМЕЛЬНОГО УЧАСТКА

Условный номер земельного участка :ЗУ1

Объект: Элементы благоустройства территории, в том числе малые архитектурные формы, за исключением некапитальных нестационарных строений и сооружений, рекламных конструкций, применяемых как составные части благоустройства территории

Площадь образуемого земельного участка 31 кв.м.

Местоположение: Пермский край, Чайковский г.о., с.Большой Букор, улица .Победы

Часть земельного участка с кадастровым номером 59:12:0070000:1900

Обозначение характерных точек границ	Координаты, м		
	X	Y	
1	2	3	
н1	368541.75	1293059.18	
н2	368540.65	1293061.29	
н3	368529.35	1293055.52	
н4	368530.45	1293053.32	
н1	368541.75	1293059.18	

Описание границ смежных землепользователей: от точки н1 до точки н1 – земельный участок с кадастровым номером 59:12:0070000:1900 (земельные участки (территории) общего пользования)



Масштаб 1:600; Система координат МСК-59

Условные обозначения

- граница образуемого земельного участка
- граница ранее учтенного земельного участка
- граница кадастрового квартала




(Handwritten signature)

Заявитель: Директор МАУ «Комбинат благоустройства ЧГО»

Д.С.Югов



СХЕМА УСТАНОВКИ КОНТЕЙНЕРНОЙ ПЛОЩАДКИ
по адресу: Пермский край, г. Чайковский, с. Большой Букор, ул. Победы, 19

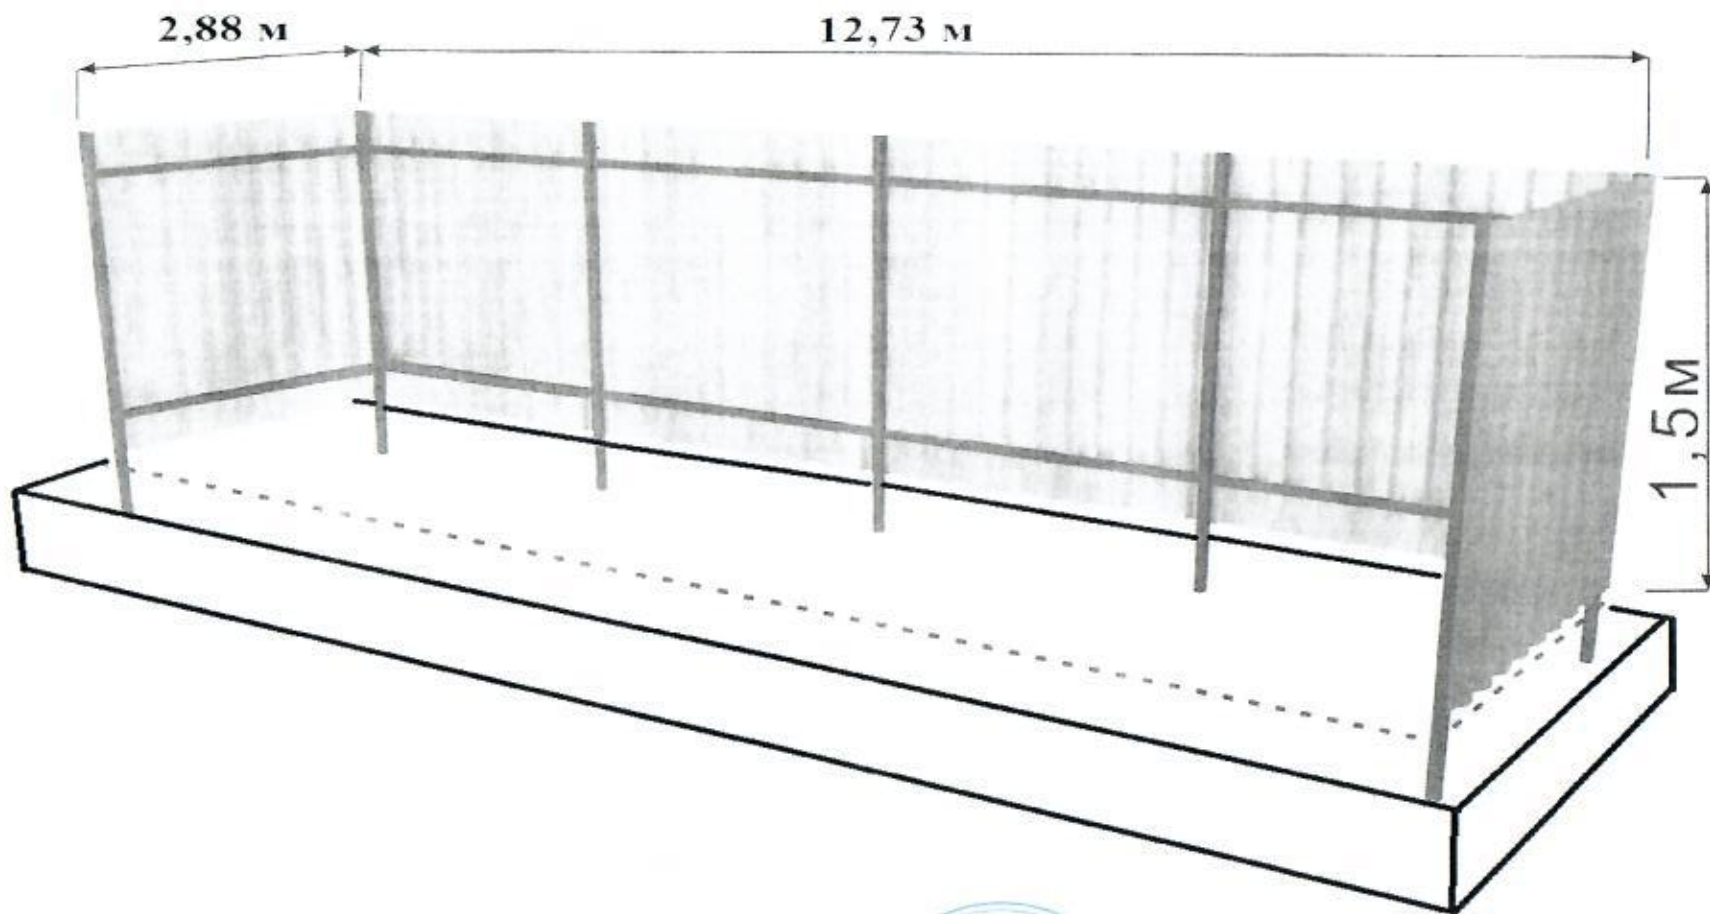

Директор МАУ «КБ ЧГО»



Д.С. Югов