



АДМИНИСТРАЦИЯ  
ЧАЙКОВСКОГО ГОРОДСКОГО ОКРУГА  
УПРАВЛЕНИЕ  
ЗЕМЕЛЬНО-ИМУЩЕСТВЕННЫХ  
ОТНОШЕНИЙ

ул. Ленина, д. 67/1, г. Чайковский, Пермский край, 617760  
Тел/факс: (34241) 4-73-75  
E-mail: uzio@chaykovsky.permkrai.ru  
ОКПО 35288925 ОГРН 1185958071562  
ИНН/КПП 5959002592/595901001

№ 02-01-06-01-1577

На № \_\_\_\_\_ от \_\_\_\_\_

МАУ «Комбинат  
благоустройства Чайковского  
городского округа»  
ул. Промышленная, 21,  
г. Чайковский, 617762

Чайковский отдел  
Управления Росреестра  
по Пермскому краю

Правовое управление  
администрации Чайковского  
городского округа

**О предоставлении решения**

**РЕШЕНИЕ № 195  
о размещении объектов**

г. Чайковский,  
Пермский край

07.04.2023

**Управление земельно-имущественных отношений администрации Чайковского городского округа, в лице начальника Управления Елькиной Ларисы Александровны, действующей на основании Положения об Управлении земельно-имущественных отношений администрации города Чайковского, утвержденного решением Думой Чайковского городского округа от 19 декабря 2018 г. № 99,**

**разрешает Муниципальному автономному учреждению «Комбинат благоустройства Чайковского городского округа» (ИНН 5959007093, ОГРН 1225900005583, адрес: 617762, г. Чайковский, ул. Промышленная, 21, телефон: 8(34241)6-07-51, e-mail: сахchik@yandex.ru) размещение объекта: «Элементы благоустройства территории, в том числе малые архитектурные формы, за исключением некапитальных нестационарных строений и сооружений, рекламных конструкций, применяемых как составные части благоустройства территории» (Контейнерная площадка под накопление ТКО), на землях, государственная собственность на которые не разграничена, номер**

кадастрового квартала 59:12:0010305 из состава земель населенных пунктов,  
площадью 29 кв.м.,  
на срок: 1 год,  
местоположение: Пермский край, г. Чайковский, ул. Вокзальная,  
д. 1/4.

Приложение: схема предполагаемых к использованию земель или  
части земельного участка.

Начальник Управления  
земельно-имущественных отношений  
администрации Чайковского городского округа



Л.А. Елькина

**СХЕМА ПРЕДПОЛАГАЕМЫХ К ИСПОЛЬЗОВАНИЮ ЗЕМЕЛЬ ИЛИ ЧАСТИ ЗЕМЕЛЬНОГО УЧАСТКА**

Условный номер земельного участка :ЗУ1

Категория земель: Земли населенных пунктов

Объект: Элементы благоустройства территории, в том числе малые архитектурные формы, за исключением некапитальных нестационарных строений и сооружений, рекламных конструкций, применяемых как составные части благоустройства территории

Площадь образуемого земельного участка 29 кв.м.

Местоположение: Пермский край, г. Чайковский, ул. Вокзальная, кадастровый квартал: 59:12:0010305

Обозначение характерных точек границ	Координаты, м (Система координат: МСК-59)	
	X	Y
1	2	3
н1	380892.55	1285697.82
н2	380890.29	1285704.34
н3	380892.06	1285704.83
н4	380891.96	1285705.13
н5	380890.95	1285708.16
н6	380887.08	1285706.89
н7	380888.41	1285703.08
н8	380890.51	1285697.05
н1	380892.55	1285697.82

**Описание границ смежных земельных участков:**

от т.н1 до т.н4, от т. н7 до т. н1 – земельный участок с кадастровым номером 59:12:0010305:585, от т. н4 до т. н7 – земли, находящиеся в государственной (муниципальной) собственности.

**Масштаб 1:500****Условные обозначения**


- граница образуемого земельного участка
- граница ранее учтенного земельного участка
- граница кадастрового квартала

Заявитель: Директор МАУ «КБ ЧГО» Югов Д.С.





СХЕМА УСТАНОВКИ КОНТЕЙНЕРНОЙ ПЛОЩАДКИ  
по адресу: Пермский край. г. Чайковский, ул. Вокзальная, 1/4

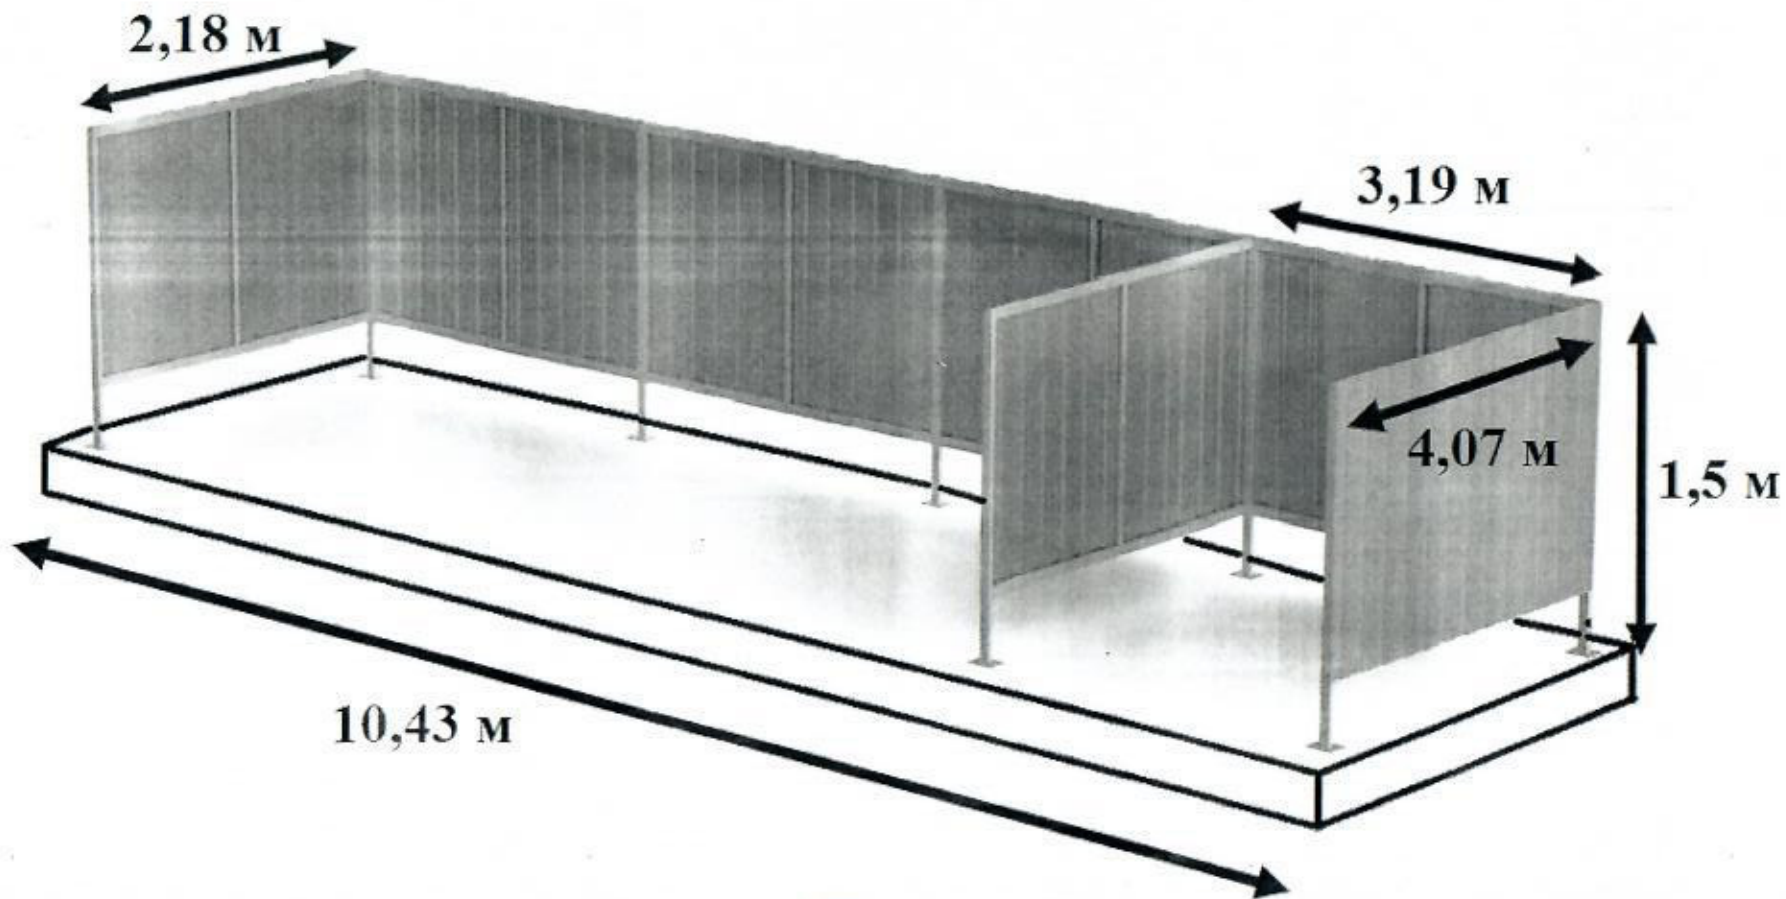

Директор МАУ «КБ ЧГО»



Д.С. Югов