



АДМИНИСТРАЦИЯ  
ЧАЙКОВСКОГО ГОРОДСКОГО ОКРУГА  
УПРАВЛЕНИЕ  
ЗЕМЕЛЬНО-ИМУЩЕСТВЕННЫХ  
ОТНОШЕНИЙ

ул. Ленина, д. 67/1, г. Чайковский, Пермский край, 617760  
Тел/факс: (34241) 4-73-75  
E-mail: uzio@chaykovsky.permkrai.ru  
ОКПО 35288925 ОГРН 1185958071562  
ИНН/КПП 5959002592/595901001

02-01-06-01-1557

На № \_\_\_\_\_ от \_\_\_\_\_

**О предоставлении решения**

МАУ «Комбинат  
благоустройства Чайковского  
городского округа»  
ул. Промышленная, 21,  
г. Чайковский, 617762

Чайковский отдел  
Управления Росреестра  
по Пермскому краю

Правовое управление  
администрации Чайковского  
городского округа

**РЕШЕНИЕ № 197  
о размещении объектов**

г. Чайковский,  
Пермский край

07.04.2023

**Управление земельно-имущественных отношений администрации Чайковского городского округа, в лице начальника Управления Елькиной Ларисы Александровны, действующей на основании Положения об Управлении земельно-имущественных отношений администрации города Чайковского, утвержденного решением Думой Чайковского городского округа от 19 декабря 2018 г. № 99,**

**разрешает Муниципальному автономному учреждению «Комбинат благоустройства Чайковского городского округа» (ИНН 5959007093, ОГРН 1225900005583, адрес: 617762, г. Чайковский, ул. Промышленная, 21, телефон: 8(34241)6-07-51, e-mail: saxchik@yandex.ru) размещение объекта: «Элементы благоустройства территории, в том числе малые архитектурные формы, за исключением некапитальных нестационарных строений и сооружений, рекламных конструкций, применяемых как составные части благоустройства территории» (Контейнерная площадка под накопление ТКО), на землях, государственная собственность на которые не разграничена, номер**

кадастрового квартала 59:12:0360000 из состава земель населенных пунктов,  
площадью 18 кв.м.,  
на срок: **1 год**,  
местоположение: **Пермский край, Чайковский г. о., с. Уральское,**  
**ул. Нефтяников, д. 28.**

Приложение: схема предполагаемых к использованию земель или  
части земельного участка.

Начальник Управления  
земельно-имущественных отношений  
администрации Чайковского городского округа



Л.А. Елькина

**СХЕМА ПРЕДПОЛАГАЕМЫХ К ИСПОЛЬЗОВАНИЮ ЗЕМЕЛЬ ИЛИ ЧАСТИ ЗЕМЕЛЬНОГО УЧАСТКА**

Условный номер земельного участка :ЗУ1

Категория земель: Земли населенных пунктов

Объект: Элементы благоустройства территории, в том числе малые архитектурные формы, за исключением некапитальных нестационарных строений и сооружений, рекламных конструкций, применяемых как составные части благоустройства территории

Площадь образуемого земельного участка 18 кв. м.

Местоположение: Пермский край, г. Чайковский, с. Уральское, ул. Нефтяников, кадастровый квартал 59:12:0360000

Обозначение характерных точек границ	Координаты, м	
	X	Y
1	2	3
н1	344495.82	1302229.84
н2	344492.13	1302238.09
н3	344490.28	1302237.32
н4	344493.98	1302229.00
н1	344495.82	1302229.84

**Описание границ смежных земельных участков:**

от т.н1 до т.н1 - земли, находящиеся в государственной (муниципальной) собственности



Масштаб 1:600

Система координат МСК-59


Условные обозначения

- граница образуемого земельного участка
- граница ранее учтенного земельного участка
- граница кадастрового квартала

Заявитель: Директор МАУ «КБ ЧГО» Югов Д.С.



СХЕМА УСТАНОВКИ КОНТЕЙНЕРНОЙ ПЛОЩАДКИ  
по адресу: Пермский край. г. Чайковский, с. Уральское, ул. Нефтяников, 28

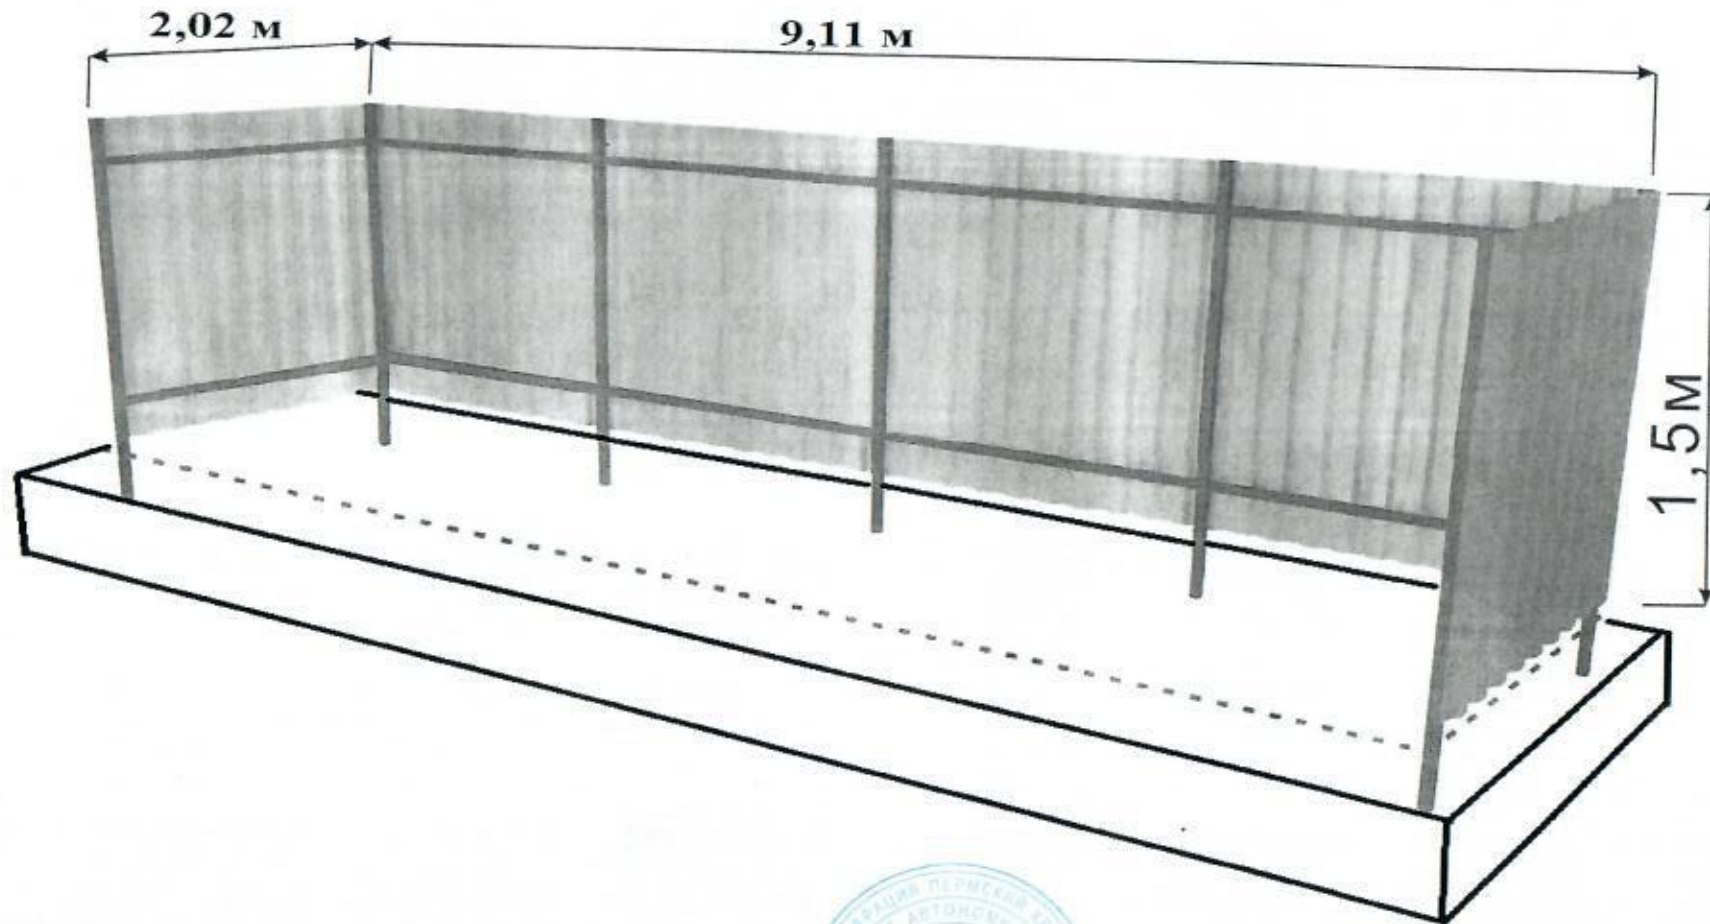

Директор МАУ «КБ ЧГО»

Комплексное предприятие автономного управления  
«КОМБИНАТ  
ЭЛЕКТРОСТРОИТЕЛЬСТВА  
ЧАЙКОВСКОГО РАЙОНА  
ГОРНОЗВУКОВСКОГО  
ОКРУГА»



Д.С. Югов