



АДМИНИСТРАЦИЯ
ЧАЙКОВСКОГО ГОРОДСКОГО ОКРУГА
УПРАВЛЕНИЕ
ЗЕМЕЛЬНО-ИМУЩЕСТВЕННЫХ
ОТНОШЕНИЙ

ул. Ленина, д. 67/1, г. Чайковский, Пермский край, 617760
Тел/факс: (34241) 4-73-75
E-mail: uzio@chaykovsky.permkrai.ru
ОКПО 35288925 ОГРН 1185958071562
ИНН/КПП 5959002592/595901001

№ 02-01-06-01-1513

На № _____ от _____

МАУ «Комбинат
благоустройства Чайковского
городского округа»
ул. Промышленная, 21,
г. Чайковский, 617762

Чайковский отдел
Управления Росреестра
по Пермскому краю

Правовое управление
администрации Чайковского
городского округа

О предоставлении решения

**РЕШЕНИЕ № 204
о размещении объектов**

г. Чайковский,
Пермский край

05.04.2023

Управление земельно-имущественных отношений администрации Чайковского городского округа, в лице начальника Управления **Елькиной Ларисы Александровны**, действующей на основании Положения об Управлении земельно-имущественных отношений администрации города Чайковского, утвержденного решением Думой Чайковского городского округа от 19 декабря 2018 г. № 99,

разрешает **Муниципальному автономному учреждению «Комбинат благоустройства Чайковского городского округа»** (ИНН 5959007093, ОГРН 1225900005583, адрес: 617762, г. Чайковский, ул. Промышленная, 21, телефон: 8(34241)6-07-51, e-mail: saxchik@yandex.ru) размещение объекта: **«Элементы благоустройства территории, в том числе малые архитектурные формы, за исключением некапитальных нестационарных строений и сооружений, рекламных конструкций, применяемых как составные части благоустройства территории»** (Контейнерная площадка под накопление ТКО), на землях, государственная собственность на которые не разграничена, номер

кадастрового квартала 59:12:0010332 из состава земель населенных пунктов,
площадью 10 кв.м.,
на срок: 1 год,
местоположение: Пермский край, г. Чайковский, ул. Карла Маркса,
д. 37.

Приложение: схема предполагаемых к использованию земель или
части земельного участка.

Начальник Управления
земельно-имущественных отношений
администрации Чайковского городского округа

 Л.А. Елькина

СХЕМА ПРЕДПОЛАГАЕМЫХ К ИСПОЛЬЗОВАНИЮ ЗЕМЕЛЬ ИЛИ ЧАСТИ ЗЕМЕЛЬНОГО УЧАСТКА

Условный номер земельного участка :ЗУ1

Категория земель: Земли населенных пунктов

Объект: Элементы благоустройства территории, в том числе малые архитектурные формы, за исключением некапитальных нестационарных строений и сооружений, рекламных конструкций, применяемых как составные части благоустройства территории


Площадь образуемого земельного участка 10 кв. м.

Местоположение: Пермский край, г. Чайковский, ул. Карла Маркса, кадастровый квартал 59:12:0010332

Обозначение характерных точек границ	Координаты, м	
	X	Y
1	2	3
n1	380433.85	1286497.58
n2	380426.84	1286505.71
n3	380426.14	1286505.02
n4	380433.19	1286497.01
n1	380433.85	1286497.58

Описание границ смежных земельных участков:

от т.н1 до т.н1 - земли, находящиеся в государственной (муниципальной) собственности

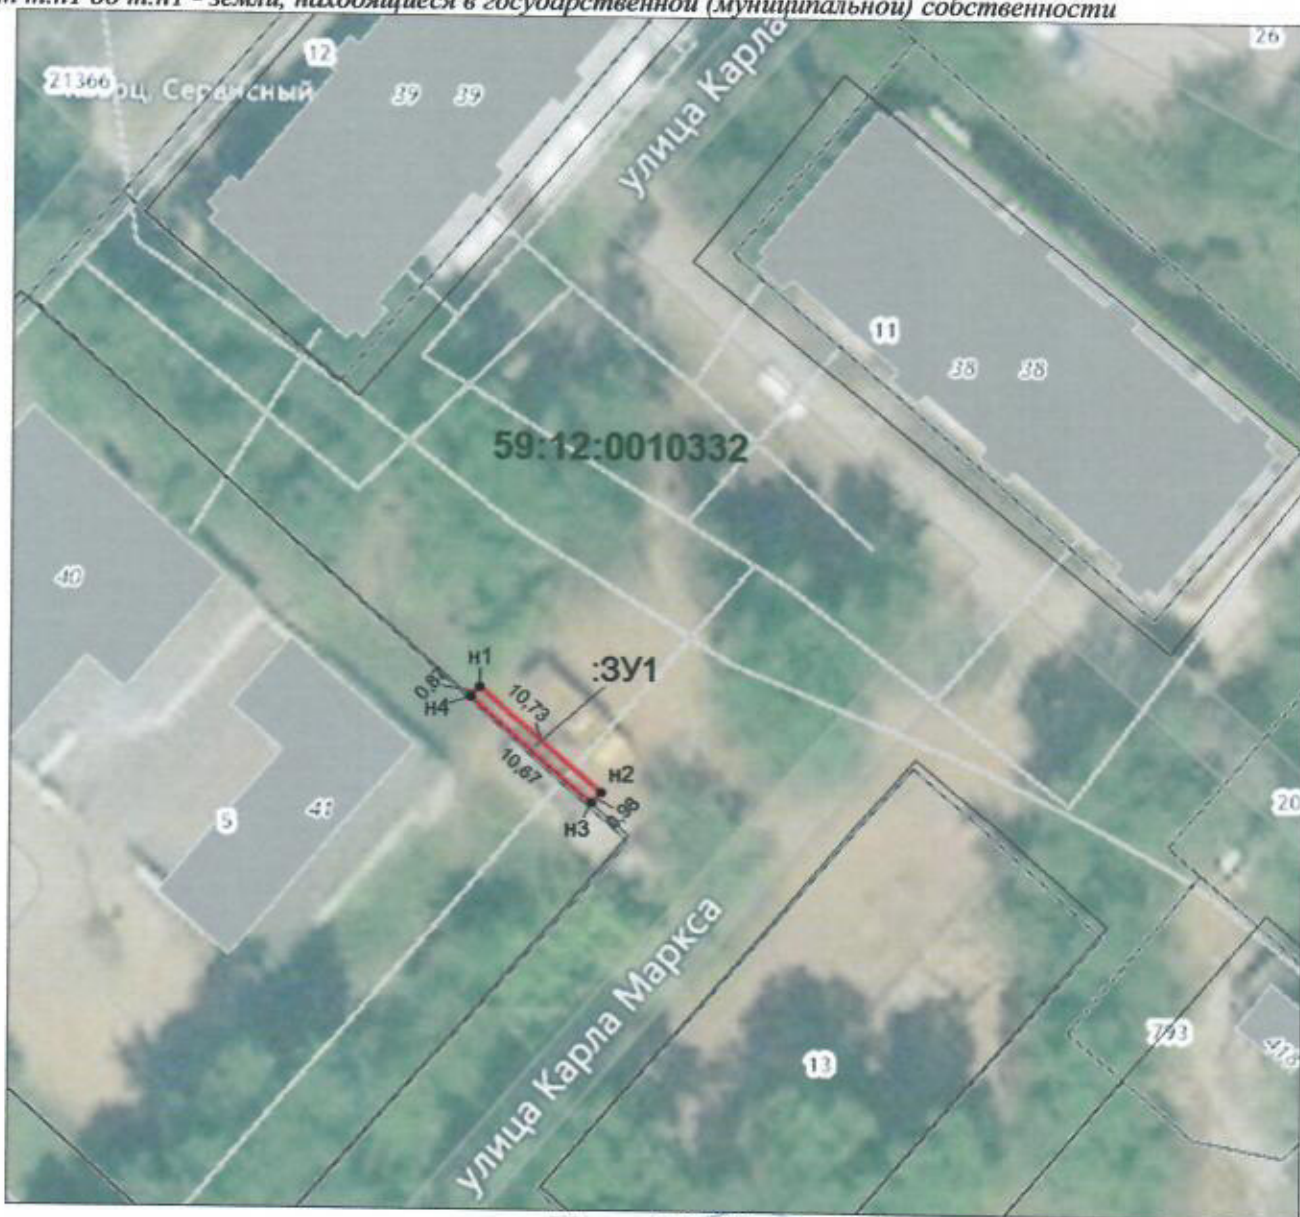

Масштаб 1:500

Система координат МСК-59


Условные обозначения

- граница образуемого земельного участка
- граница ранее учтенного земельного участка
- граница кадастрового квартала

Заявитель: Директор МАУ «КБ ЧГО» Югов Д.С.



СХЕМА УСТАНОВКИ КОНТЕЙНЕРНОЙ ПЛОЩАДКИ
по адресу: Пермский край. г. Чайковский, ул. Карла Маркса, 37

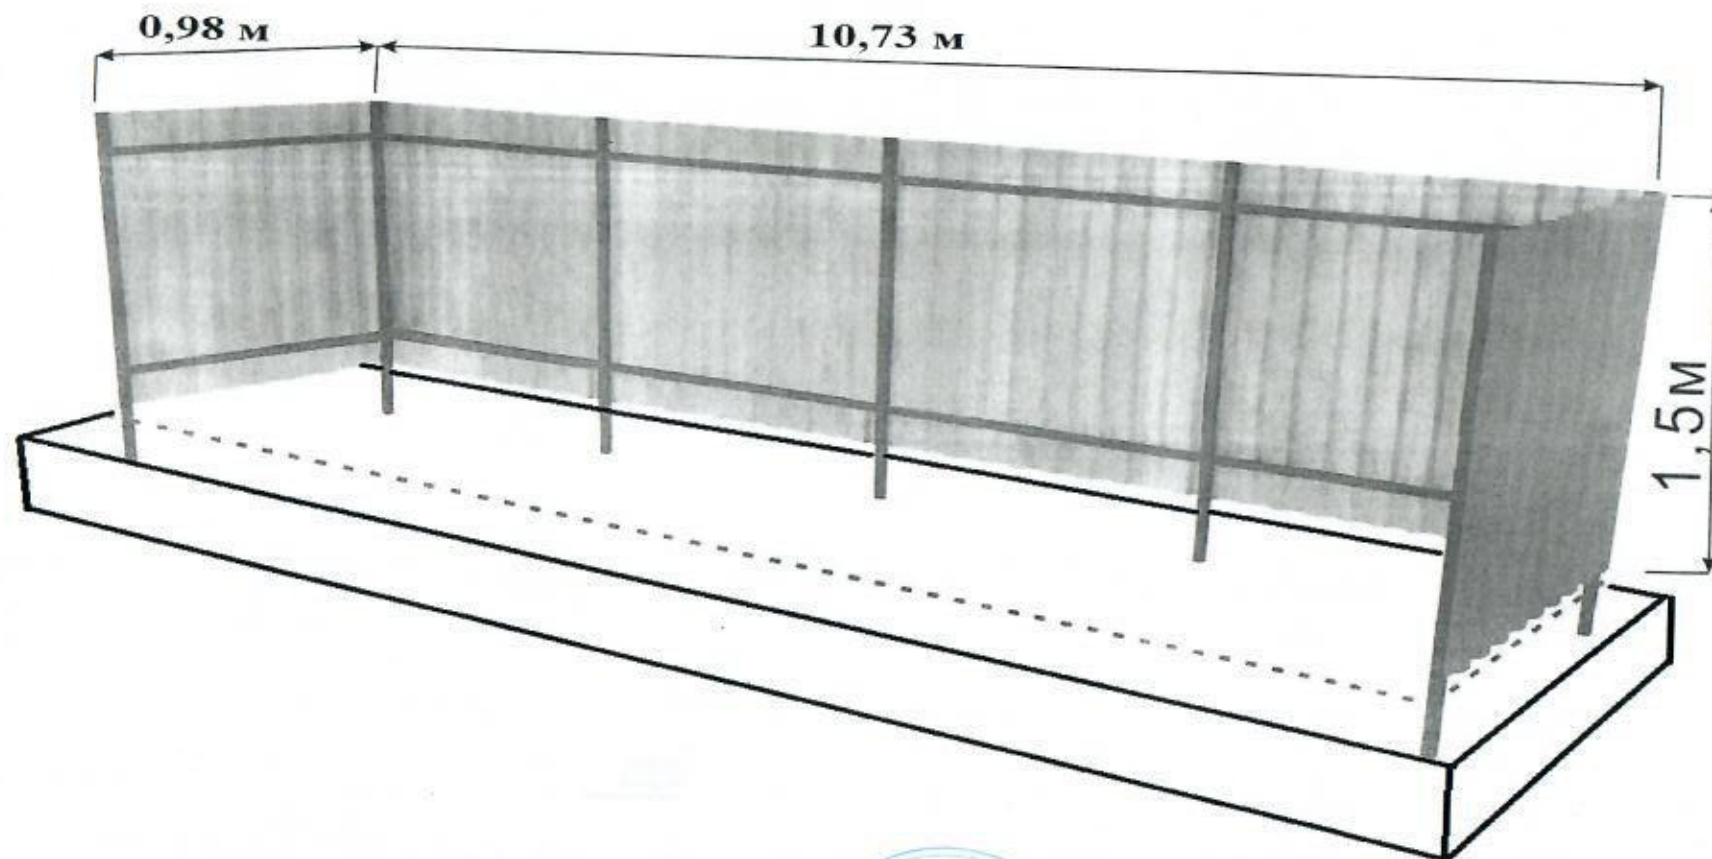

Директор МАУ «КБ ЧГО»

Круглая печать Комитета по развитию территории Чайковского района Пермского края. В центре печати текст: КОМИТЕТ ПО РАЗВИТИЮ ТЕРРИТОРИИ ЧАЙКОВСКОГО РАЙОНА ПЕРМСКОГО КРАЯ. Справа от печати рукописный подписи.

Д.С. Югов