



АДМИНИСТРАЦИЯ  
ЧАЙКОВСКОГО ГОРОДСКОГО ОКРУГА  
УПРАВЛЕНИЕ  
ЗЕМЕЛЬНО-ИМУЩЕСТВЕННЫХ  
ОТНОШЕНИЙ

ул. Ленина, д. 67/1, г. Чайковский, Пермский край, 617760  
Тел/факс: (34241) 4-73-75  
E-mail: uzio@chaykovsky.permkrai.ru  
ОКПО 35288925 ОГРН 1185958071562  
ИНН/КПП 5959002592/595901001

02-01-06-01-1562

На № \_\_\_\_\_ от \_\_\_\_\_

МАУ «Комбинат  
благоустройства Чайковского  
городского округа»  
ул. Промышленная, 21,  
г. Чайковский, 617762

Чайковский отдел  
Управления Росреестра  
по Пермскому краю

Правовое управление  
администрации Чайковского  
городского округа

**О предоставлении решения**

**РЕШЕНИЕ № 210  
о размещении объектов**

г. Чайковский,  
Пермский край

07.04.2023

**Управление земельно-имущественных отношений администрации Чайковского городского округа, в лице начальника Управления Елькиной Ларисы Александровны, действующей на основании Положения об Управлении земельно-имущественных отношений администрации города Чайковского, утвержденного решением Думой Чайковского городского округа от 19 декабря 2018 г. № 99,**

**разрешает Муниципальному автономному учреждению «Комбинат благоустройства Чайковского городского округа» (ИНН 5959007093, ОГРН 1225900005583, адрес: 617762, г. Чайковский, ул. Промышленная, 21, телефон: 8(34241)6-07-51, e-mail: saxchik@yandex.ru) размещение объекта: «Элементы благоустройства территории, в том числе малые архитектурные формы, за исключением некапитальных нестационарных строений и сооружений, рекламных конструкций, применяемых как составные части благоустройства территории» (Контейнерная площадка под накопление ТКО), на части земельного участка с кадастровым номером 59:12:0510000:2282, из состава земель населенных пунктов, площадью 13 кв.м.,**

на срок: **1 год,**

местоположение: **Пермский край, Чайковский г. о., п. Марковский, 12.**

Приложение: **схема предполагаемых к использованию земель или части земельного участка.**

Начальник Управления  
земельно-имущественных отношений  
администрации Чайковского городского округа



**Л.А. Елькина**

**СХЕМА ПРЕДПОЛАГАЕМЫХ К ИСПОЛЬЗОВАНИЮ ЗЕМЕЛЬ ИЛИ ЧАСТИ ЗЕМЕЛЬНОГО УЧАСТКА**

Условный номер земельного участка :ЗУ1

Объект: Элементы благоустройства территории, в том числе малые архитектурные формы, за исключением некапитальных нестационарных строений и сооружений, рекламных конструкций, применяемых как составные части благоустройства территории

Площадь образуемого земельного участка 13 кв.м.

Местоположение: Пермский край, Чайковский г.о., пгт Марковский, 12

Часть земельного участка с кадастровым номером 59:12:0510000:2282

Категория земель – земли населенных пунктов

Обозначение характерных точек границ	Координаты, м	
	X	Y
<b>1</b>	<b>2</b>	<b>3</b>
n1	364115.39	1282910.95
n2	364117.82	1282920.44
n3	364115.99	1282919.49
n4	364114.32	1282913.18
n1	364115.39	1282910.95

Описание границ смежных землепользователей: от точки n1 до точки n1 – земельный участок с кадастровым номером 59:12:0510000:2282



Масштаб 1:400; Система координат МСК-59

Условные обозначения


- граница образуемого земельного участка
- граница ранее учтенного земельного участка
- граница кадастрового квартала

Заявитель: Директор МАУ «Комбинат благоустройства ЧГО»

Д.С.Югов




СХЕМА УСТАНОВКИ КОНТЕЙНЕРНОЙ ПЛОЩАДКИ  
по адресу: Пермский край. г. Чайковский, пос. Марковский, д. 12

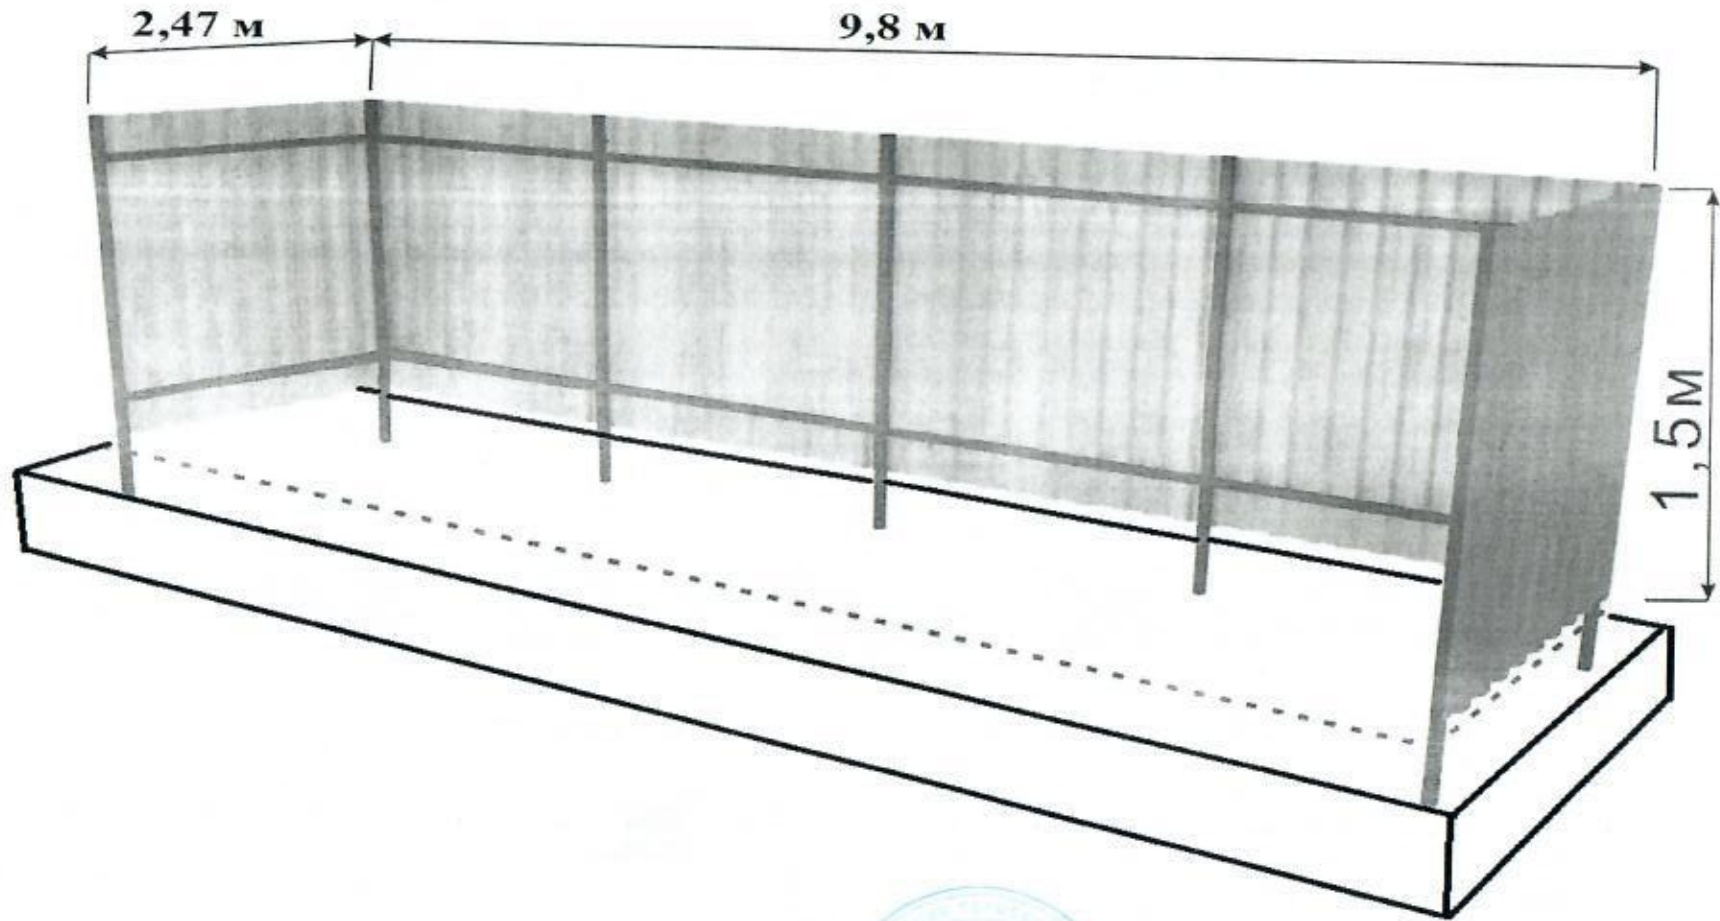

Директор МАУ «КБ ЧГО»



Д.С. Югов