



АДМИНИСТРАЦИЯ  
ЧАЙКОВСКОГО ГОРОДСКОГО ОКРУГА  
УПРАВЛЕНИЕ  
ЗЕМЕЛЬНО-ИМУЩЕСТВЕННЫХ  
ОТНОШЕНИЙ

ул. Ленина, д. 67/1, г. Чайковский, Пермский край, 617760  
Тел/факс: (34241) 4-73-75  
E-mail: uzio@chaykovsky.permkrai.ru  
ОКПО 35288925 ОГРН 1185958071562  
ИНН/КПП 5959002592/595901001

№ 02-01-06-01-1603

На № \_\_\_\_\_ от \_\_\_\_\_

АО «Газпром  
газораспределение Пермь»  
ул. Петропавловская, 43,  
г. Пермь, 614000

Чайковский отдел  
Управления Росреестра  
по Пермскому краю

Правовое управление  
администрации Чайковского  
городского округа

**О предоставлении решения**

**РЕШЕНИЕ № 213  
о размещении объектов**

г. Чайковский,  
Пермский край

07.04.2023

**Управление земельно-имущественных отношений администрации Чайковского городского округа**, в лице начальника Управления **Елькиной Ларисы Александровны**, действующей на основании Положения об Управлении земельно-имущественных отношений администрации города Чайковского, утвержденного решением Чайковской городской Думы от 19 декабря 2018 г. № 99,

разрешает **Акционерному обществу «Газпром газораспределение Пермь»** (ИНН 5902183841, ОГРН 1025900512670, адрес: 614000, г. Пермь, ул. Петропавловская, 43, телефон: 8 (342) 218 11 00, e-mail: ugaz@ugaz.ru) размещение объекта: **«Газопровод давлением до 1,2 Мпа включительно, для размещения которого не требуется разрешение на строительство»**, на землях, государственная собственность на которые не разграничена, номер кадастрового квартала 59:12:0810401 и на части земельного участка с кадастровым номером 59:12:0000000:199, 59:12:0810101:30, из состава земель населенных пунктов, площадью 847 кв.м,  
на срок: **1 год**,

местоположение: **Пермский край, г. Чайковский, сад. товарищество «Сельский учитель», к дому 27.**

Приложение: **схема предполагаемых к использованию земель или части земельного участка.**

Начальник Управления  
земельно-имущественных отношений  
администрации Чайковского городского округа



Елькина

# Схема предполагаемых к использованию земель или части земельного участка

Объект: Газопровод давлением до 1,2 Мпа, для размещения которого не требуется разрешения на строительство

Местоположение: расположенных по адресу: Пермский край, г.о. Чайковский, г. Чайковский, сад, товарищество "Сельский учитель", к дому 27

Площадь земель или части земельного участка, кв.м.: 847

Категория земель: земли населенных пунктов

Вид разрешенного использования: -

Описание границ смежных землепользователей:  
От точки н1 до точки н2 - земельный участок с кадастровым номером 59:12:0810401:1  
От точки н2 до точки н3 - земельный участок с кадастровым номером 59:12:0810401:12  
От точки н3 до точки н4 - земли общего пользования  
От точки н4 до точки н5 - земельный участок с кадастровым номером 59:12:0000000:199  
От точки н5 до точки н6 - земельный участок с кадастровым номером 59:12:0810101:30  
От точки н6 до точки н16 - земли общего пользования  
От точки н16 до точки н18 - земельный участок с кадастровым номером 59:12:0210000:882  
От точки н18 до точки н22 - земли общего пользования  
От точки н22 до точки н23 - земельный участок с кадастровым номером 59:12:0810101:30  
От точки н23 до точки н24 - земельный участок с кадастровым номером 59:12:0000000:199  
От точки н24 до точки н1 - земли общего пользования


Каталог координат, м

№ точки границы	X	Y
н1	374001.62	1279175.42
н2	374004.63	1279175.37
н3	374005.62	1279175.35
н4	374005.60	1279186.02
н5	374005.59	1279190.12
н6	374005.56	1279207.80
н7	374005.54	1279218.64
н8	374040.63	1279218.71
н9	374091.59	1279224.46
н10	374126.94	1279278.25
н11	374126.57	1279288.81
н12	374122.77	1279296.21
н13	374119.21	1279294.39
н14	374122.61	1279287.77
н15	374122.90	1279279.39
н16	374106.14	1279253.89
н17	374097.07	1279239.49
н18	374096.71	1279239.54
н19	374089.27	1279228.22
н20	374040.41	1279222.71
н21	374001.54	1279222.64
н22	374001.57	1279207.50
н23	374001.60	1279190.22
н24	374001.61	1279186.13
н1	374001.62	1279175.42

**Условные обозначения:**

- предполагаемый участок земель, на которых планируется размещение объекта
- 59:12-6.301 - зоны с особыми условиями использования территории, сведения о которых внесены в ЕГРН
- :12 - границы и номер земельного участка, сведения о которых внесены в ЕГРН
- :3У1 - обозначение запрашиваемого земельного участка
- :751 - границы и номер объекта капитального строительства, сведения о которых внесены в ЕГРН
- н1 - характерная точка границ земель или части земельного участка
- граница кадастрового квартала

59:12:0810401 - номер кадастрового квартала

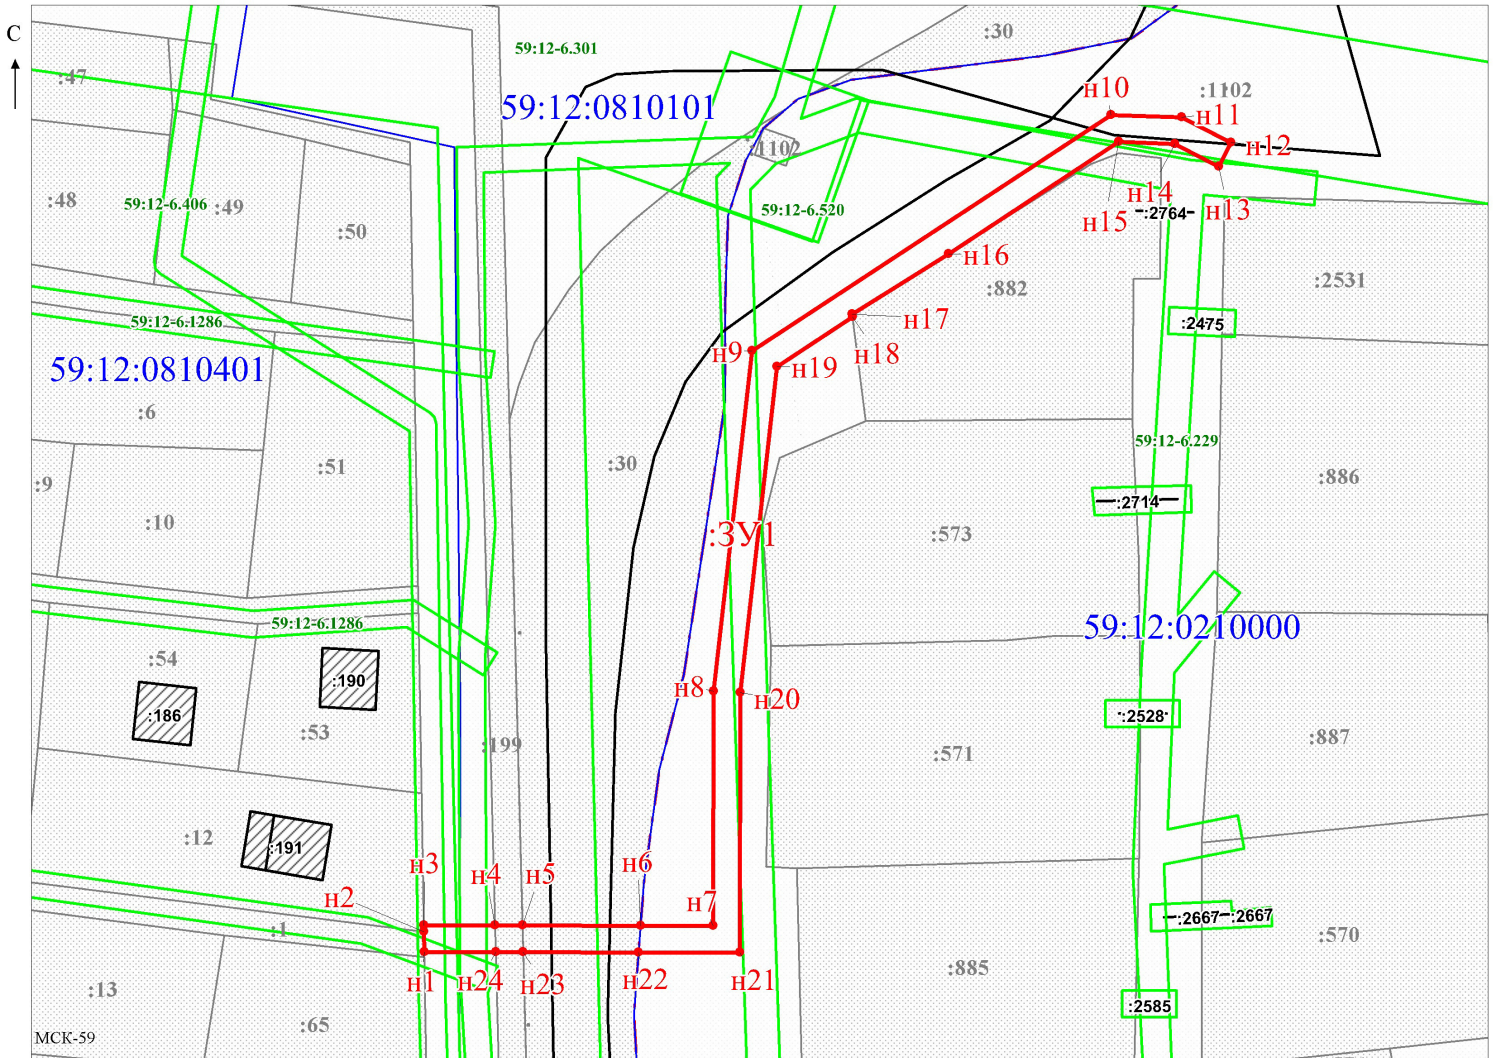

Масштаб 1:800

Заявитель: \_\_\_\_\_ / Егошина И.В.  
 МП \_\_\_\_\_ (подпись, расшифровка подписи)  
 (для юридических лиц  
 и индивидуальных предпринимателей)