



АДМИНИСТРАЦИЯ  
ЧАЙКОВСКОГО ГОРОДСКОГО ОКРУГА  
УПРАВЛЕНИЕ  
ЗЕМЕЛЬНО-ИМУЩЕСТВЕННЫХ  
ОТНОШЕНИЙ

ул. Ленина, д. 67/1, г. Чайковский, Пермский край, 617760  
Тел/факс: (34241) 4-73-75  
E-mail: uzio@chaykovsky.permkrai.ru  
ОКПО 35288925 ОГРН 1185958071562  
ИНН/КПП 5959002592/595901001

№ 02-01-06-01-1680

На № \_\_\_\_\_ от \_\_\_\_\_

АО «Газпром  
газораспределение Пермь»  
ул. Петропавловская, 43,  
г. Пермь, 614000

Чайковский отдел  
Управления Росреестра  
по Пермскому краю

Правовое управление  
администрации Чайковского  
городского округа

**О предоставлении решения**

**РЕШЕНИЕ № 226  
о размещении объектов**

г. Чайковский,  
Пермский край

12.04.2023

**Управление земельно-имущественных отношений администрации Чайковского городского округа**, в лице начальника Управления **Елькиной Ларисы Александровны**, действующей на основании Положения об Управлении земельно-имущественных отношений администрации города Чайковского, утвержденного решением Думой Чайковского городского округа от 19 декабря 2018 г. № 99,

разрешает **Акционерному обществу «Газпром газораспределение Пермь»** (ИНН 5902183841, ОГРН 1025900512670, адрес: 614000, г. Пермь, ул. Петропавловская, 43, телефон: 8 (342) 218 11 00, e-mail: ugaz@ugaz.ru) размещение объекта: **«Газопровод давлением до 1,2 Мпа включительно, для размещения которого не требуется разрешение на строительство»**, на землях, государственная собственность на которые не разграничена, номер кадастрового квартала 59:12:0390001, **из состава земель населенных пунктов**, площадью 730 кв.м,  
на срок: **1 год**,

местоположение: **Пермский край, Чайковский г. о., с. Фоки,  
ул. Пролетарская, к дому 14-1.**

Приложение: **схема предполагаемых к использованию земель или  
части земельного участка.**

Начальник Управления  
земельно-имущественных отношений  
администрации Чайковского городского округа **Л.А. Елькина**



# Схема предполагаемых к использованию земель или части земельного участка

Объект: Газопровод давлением до 1,2 Мпа, для размещения которого не требуется разрешения на строительство

Местоположение: расположенных по адресу: Пермский край,  
г.о. Чайковский, с. Фоки,  
ул. Пролетарская, к дому 14-1

Площадь земель или части земельного участка, кв.м.: 730

Категория земель: земли населенных пунктов

Вид разрешенного использования: -

Описание границ смежных землепользователей:

От точки н1 до точки н2 - земельный участок с кадастровым номером 59:12:0390001:62

От точки н2 до точки н1 - земли общего пользования

Каталог координат, м

№ точки границы	X	Y
н1	370514.57	1298713.47
н2	370519.11	1298715.57
н3	370514.01	1298725.78
н4	370491.57	1298714.37
н5	370459.16	1298697.89
н6	370434.23	1298689.33
н7	370414.79	1298685.91
н8	370401.11	1298690.53
н9	370395.16	1298702.64
н10	370390.68	1298700.44
н11	370397.53	1298686.45
н12	370414.39	1298680.77
н13	370435.49	1298684.47
н14	370461.12	1298693.27
н15	370493.83	1298709.91
н16	370511.79	1298719.04
н1	370514.57	1298713.47

## Условные обозначения:



:62 - границы и номер земельного участка, сведения о которых внесены в ЕГРН



:453 - границы и номер объекта капитального строительства, сведения о которых внесены в ЕГРН



- граница кадастрового квартала



- предполагаемый участок земель, на которых планируется размещение объекта



59:12-6.363 - зоны с особыми условиями использования территории, сведения о которых внесены в ЕГРН




:ЗУ1 - обозначение запрашиваемого земельного участка



н1 - характеристическая точка границ земель или части земельного участка

59:12:0390001 - номер кадастрового квартала

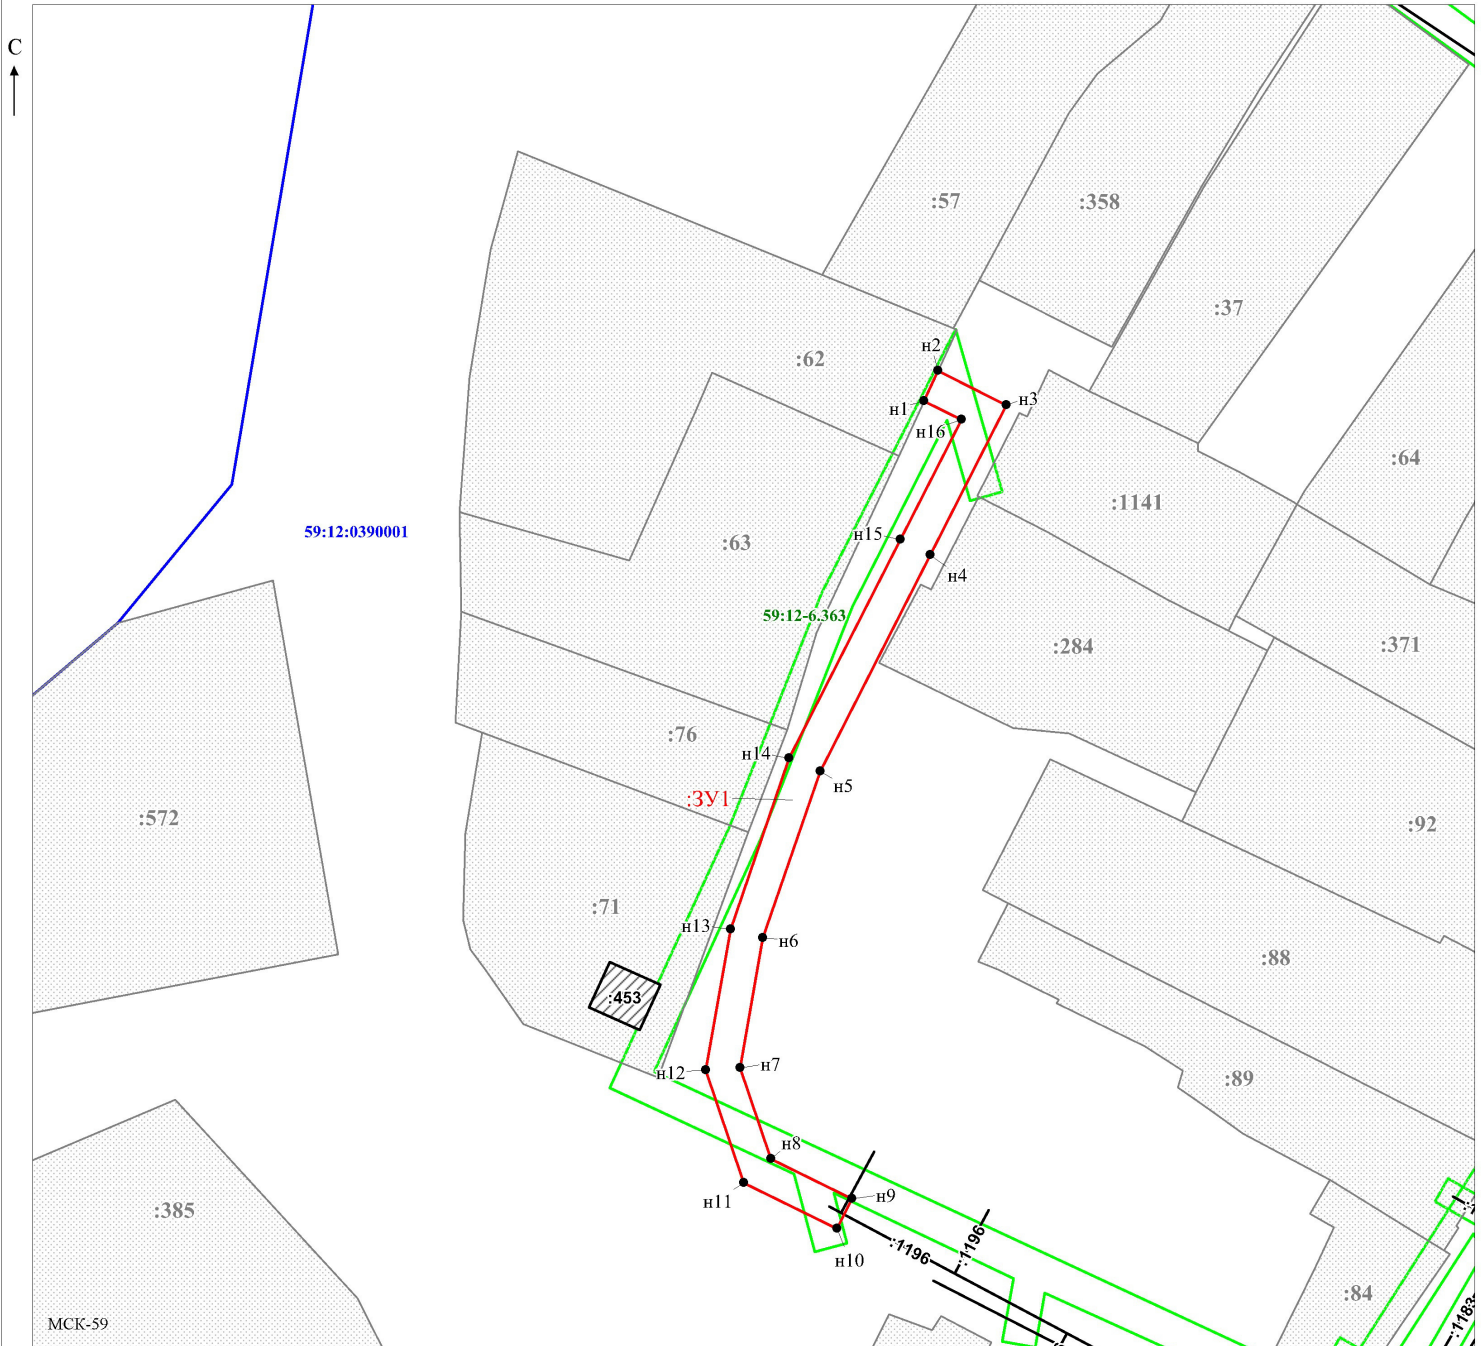

Масштаб 1:800

Заявитель: \_\_\_\_\_ / Егошина И.В.  
МП (подпись, расшифровка подписи)

(для юридических лиц и индивидуальных предпринимателей)