



АДМИНИСТРАЦИЯ
ЧАЙКОВСКОГО ГОРОДСКОГО ОКРУГА
УПРАВЛЕНИЕ
ЗЕМЕЛЬНО-ИМУЩЕСТВЕННЫХ
ОТНОШЕНИЙ

ул. Ленина, д. 67/1, г. Чайковский, Пермский край, 617760
Тел/факс: (34241) 4-73-75
E-mail: uzio@chaykovsky.permkrai.ru
ОКПО 35288925 ОГРН 1185958071562
ИНН/КПП 5959002592/595901001

№ 02-01-06-01-1864

На № _____ от _____

МАУ «Комбинат
благоустройства Чайковского
городского округа»
ул. Промышленная, 21,
г. Чайковский, 617762

Чайковский отдел
Управления Росреестра
по Пермскому краю

Правовое управление
администрации Чайковского
городского округа

О предоставлении решения

**РЕШЕНИЕ № 242
о размещении объектов**

г. Чайковский,
Пермский край

21.04.2023

Управление земельно-имущественных отношений администрации Чайковского городского округа, в лице начальника Управления Елькиной Ларисы Александровны, действующей на основании Положения об Управлении земельно-имущественных отношений администрации города Чайковского, утвержденного решением Думой Чайковского городского округа от 19 декабря 2018 г. № 99, разрешает Муниципальному автономному учреждению «Комбинат благоустройства Чайковского городского округа» (ИНН 5959007093, КПП 595901001, адрес: 617762, г. Чайковский, ул. Промышленная, 21, телефон: 8(34241)60751, e-mail: saxchik@yamdex.ru) размещение объекта: «Элементы благоустройства территории, в том числе малые архитектурные формы, за исключением некапитальных нестационарных строений и сооружений, рекламных конструкций, применяемых как составные части благоустройства территории» (Контейнерная площадка под накопление ТКО),

на землях, государственная собственность на которые не разграничена,
номер кадастрового квартала 59:12:0110000, **из состава земель населенных
пунктов, площадью 4 кв.м,**
на срок: **один год,**
местоположение: **Пермский край, г.о. Чайковский, п. Засечный, ул. Мира**

Приложение: **схема предполагаемых к использованию земель или части
земельного участка.**

Начальник Управления
земельно-имущественных отношений
администрации Чайковского городского округа



Л.А. Елькина

СХЕМА ПРЕДПОЛАГАЕМЫХ К ИСПОЛЬЗОВАНИЮ ЗЕМЕЛЬ ИЛИ ЧАСТИ ЗЕМЕЛЬНОГО УЧАСТКА

Условный номер земельного участка :ЗУ1

Элементы благоустройства территории, в том числе малые архитектурные формы, за исключением некапитальных нестационарных строений и сооружений, рекламных конструкций, применяемых как составные части благоустройства территории

Площадь образуемого земельного участка 4 кв.м.

Местоположение: Пермский край, Чайковский г.о., п. Засечный, ул.Мира

Категория земель – земли населенных пунктов. Кадастровый квартал 59:12:0110000

Обозначение характерных точек границ	Координаты, м	
	X	Y
1	2	3
н1	388966.73	1305238.58
н2	388967.34	1305239.39
н3	388963.96	1305241.86
н4	388963.38	1305241.04
н1	388966.73	1305238.58

Описание границ смежных землепользователей:

От точки н1 до точки н1 – земли, находящиеся в государственной (муниципальной) собственности



Масштаб 1:600; Система координат МСК-59

Условные обозначения


- граница образуемого земельного участка
- граница ранее учтенного земельного участка
- граница кадастрового квартала



Заявитель: Директор МАУ «Комбинат благоустройства ЧГО»

Д.С.Югов

СХЕМА УСТАНОВКИ КОНТЕЙНЕРНОЙ ПЛОЩАДКИ
по адресу: Пермский край, г. Чайковский, д. Засечный, ул. Мира

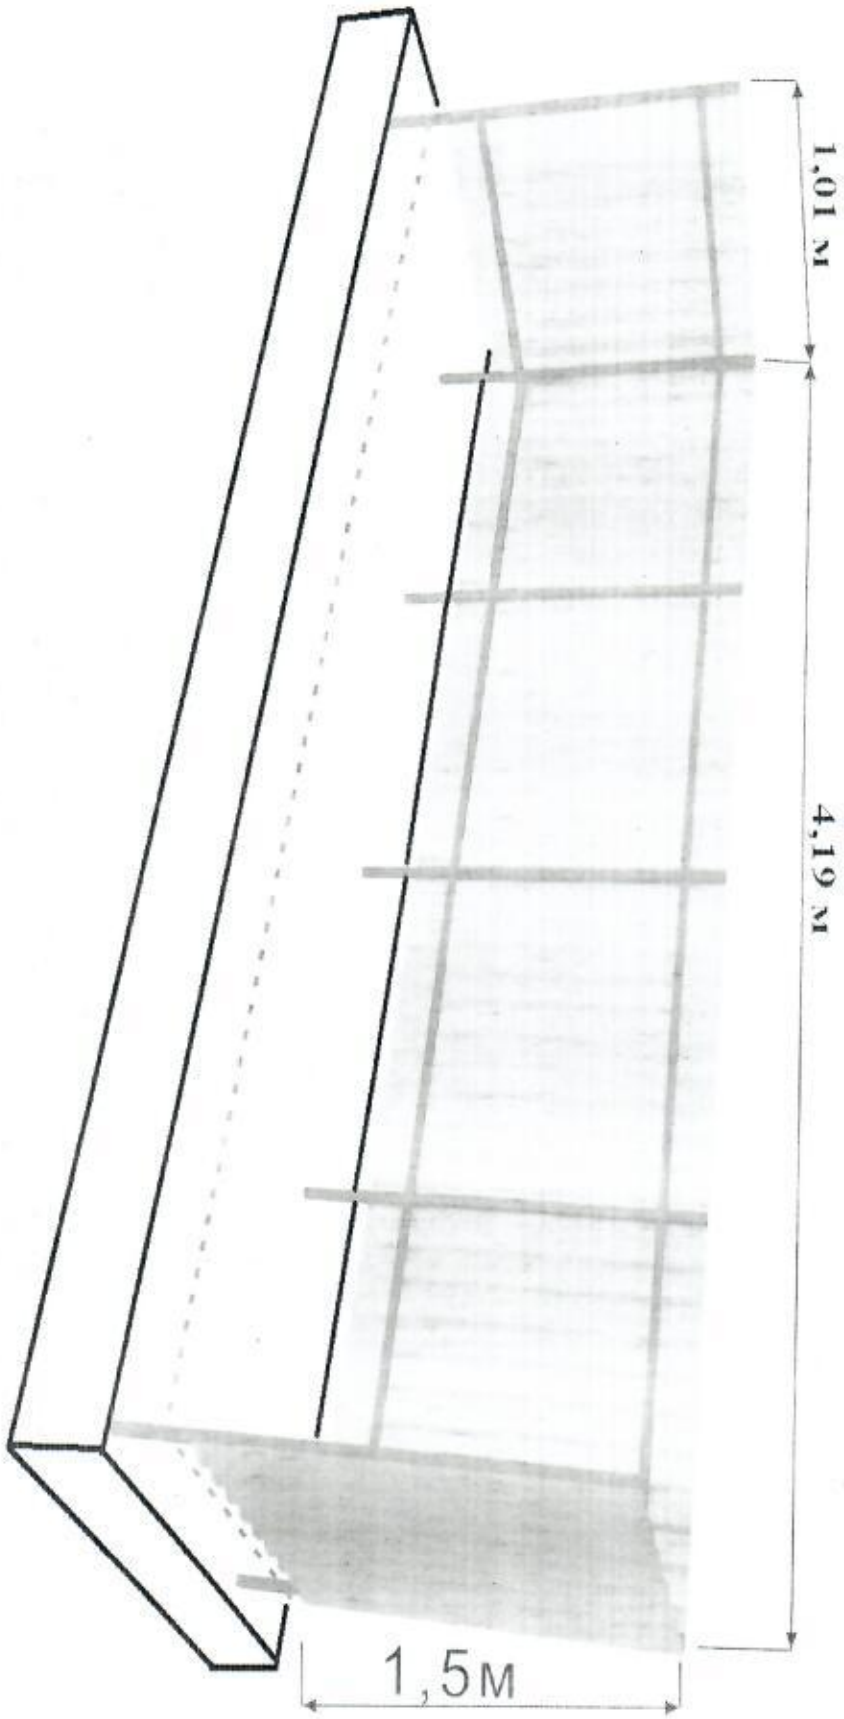

Директор МАУ «КБ ЧГО»



Д.С. Югов

