



АДМИНИСТРАЦИЯ
ЧАЙКОВСКОГО ГОРОДСКОГО ОКРУГА
УПРАВЛЕНИЕ
ЗЕМЕЛЬНО-ИМУЩЕСТВЕННЫХ
ОТНОШЕНИЙ

ул. Ленина, д. 67/1, г. Чайковский, Пермский край, 617760
Тел/факс: (34241) 4-73-75
E-mail: uzio@chaykovsky.permkrai.ru
ОКПО 35288925 ОГРН 1185958071562
ИНН/КПП 5959002592/595901001

№ 02-01-06-01-1974

На № _____ от _____

МАУ «Комбинат
благоустройства Чайковского
городского округа»
ул. Промышленная, 21,
г. Чайковский, 617762

Чайковский отдел
Управления Росреестра
по Пермскому краю

Правовое управление
администрации Чайковского
городского округа

О предоставлении решения

**РЕШЕНИЕ № 246
о размещении объектов**

г. Чайковский,
Пермский край

27.04.2023

Управление земельно-имущественных отношений администрации Чайковского городского округа, в лице начальника Управления Елькиной Ларисы Александровны, действующей на основании Положения об Управлении земельно-имущественных отношений администрации города Чайковского, утвержденного решением Чайковской городской Думы от 19 декабря 2018 г. № 99, разрешает Муниципальному автономному учреждению «Комбинат благоустройства Чайковского городского округа» (ИНН 5959007093, КПП 595901001, адрес: 617762, г. Чайковский, ул. Промышленная, 21, телефон: 8(34241)60751, e-mail: saxchik@yamdex.ru) размещение объекта: «Элементы благоустройства территории, в том числе малые архитектурные формы, за исключением некапитальных нестационарных строений и сооружений, рекламных конструкций, применяемых как составные части благоустройства территории» (Контейнерная площадка под накопление ТКО),

на землях, государственная собственность на которые не разграничена,
номер кадастрового квартала 59:12:0010317, **из состава земель населенных
пунктов, площадью 26 кв.м,**
на срок: **один год,**
местоположение: **Пермский край, г. Чайковский, ул. Ленина, 33.**

Приложение: **схема предполагаемых к использованию земель или части
земельного участка.**

Начальник Управления
земельно-имущественных отношений
администрации Чайковского городского округа



Л.А. Елькина

СХЕМА ПРЕДПОЛАГАЕМЫХ К ИСПОЛЬЗОВАНИЮ ЗЕМЕЛЬ ИЛИ ЧАСТИ ЗЕМЕЛЬНОГО УЧАСТКА

Условный номер земельного участка :ЗУ1

Категория земель: Земли населенных пунктов

Объект: Элементы благоустройства территории, в том числе малые архитектурные формы, за исключением некапитальных нестационарных строений и сооружений, рекламных конструкций, применяемых как составные части благоустройства территории


Площадь образуемого земельного участка 26 кв. м.

Местоположение: Пермский край, г. Чайковский, ул. Ленина, кадастровый квартал 59:12:0010317

Обозначение характерных точек границ	Координаты, м		
	Х	Y	З
1	2	3	
н1	380765.03	1286642.41	
н2	380763.90	1286643.89	
н3	380769.44	1286647.97	
н4	380768.14	1286649.78	
н5	380759.86	1286642.52	
н6	380761.27	1286641.18	
н7	380762.35	1286642.07	
н8	380763.19	1286641.04	
н1	380765.03	1286642.41	

Описание границ смежных земельных участков:

от т.н1 до т.н1 - земли, находящиеся в государственной (муниципальной) собственности

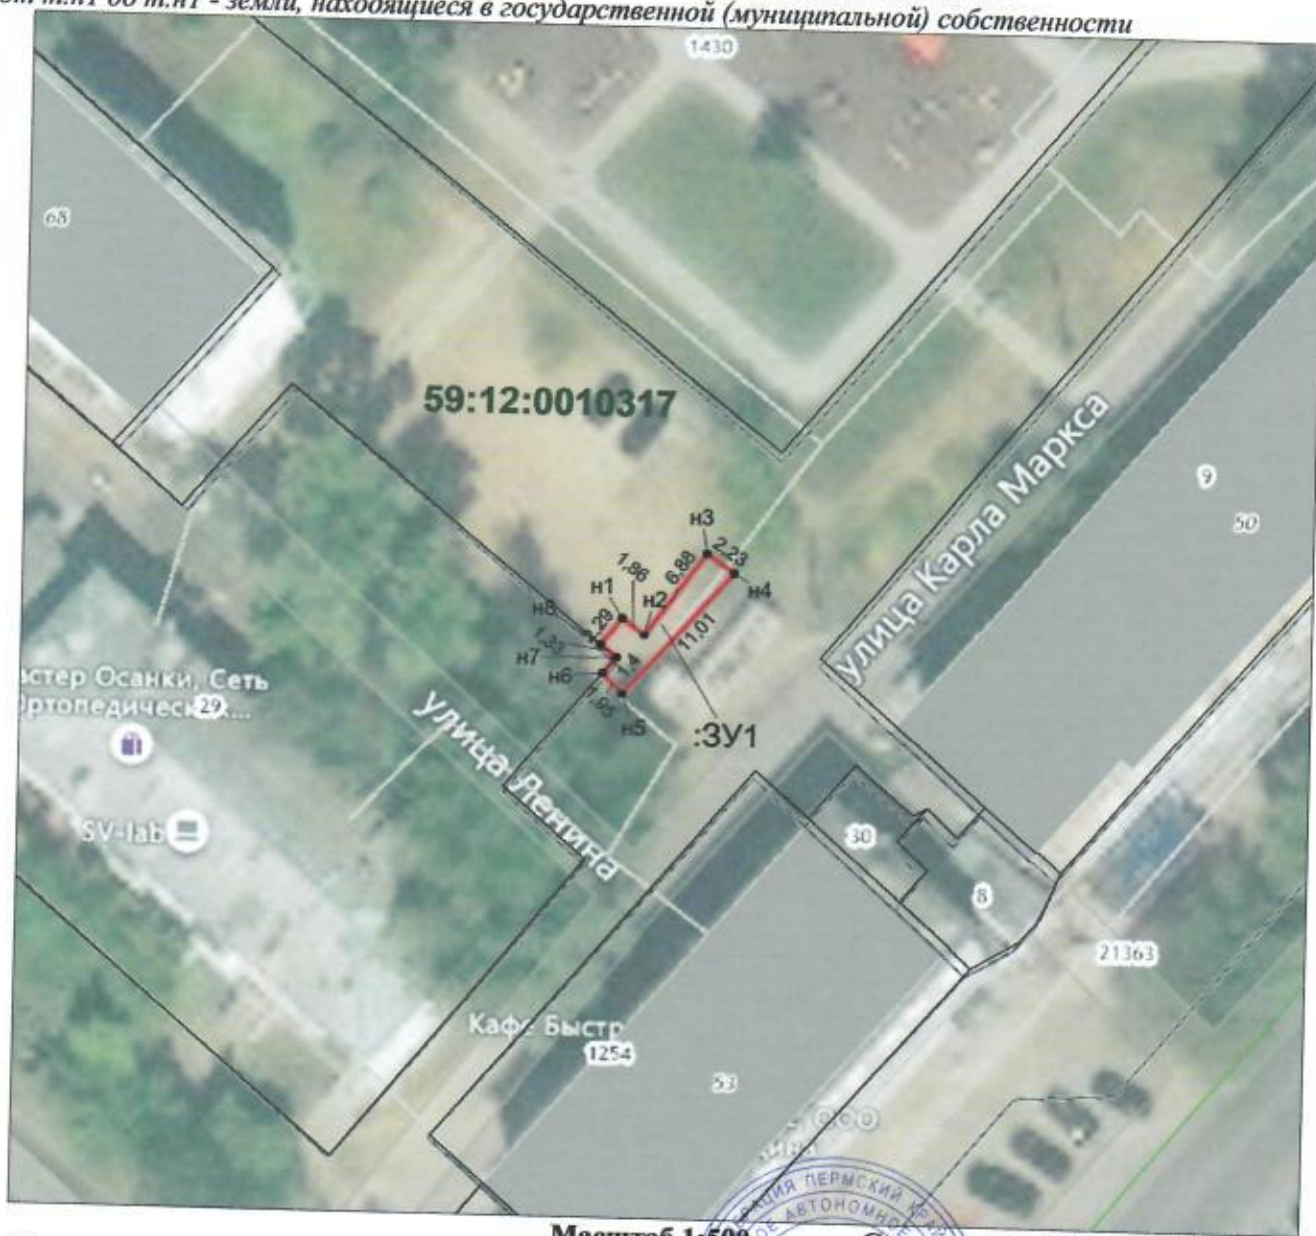

Масштаб 1:500

Система координат МСК-59


Условные обозначения

- граница образуемого земельного участка
- граница ранее учтенного земельного участка
- граница кадастрового квартала

Заявитель: Директор МАУ «КБ ЧГО» Югов Д.С.



СХЕМА УСТАНОВКИ КОНТЕЙНЕРНОЙ ПЛОЩАДКИ
по адресу: Пермский край, г. Чайковский, ул. Ленина, 33

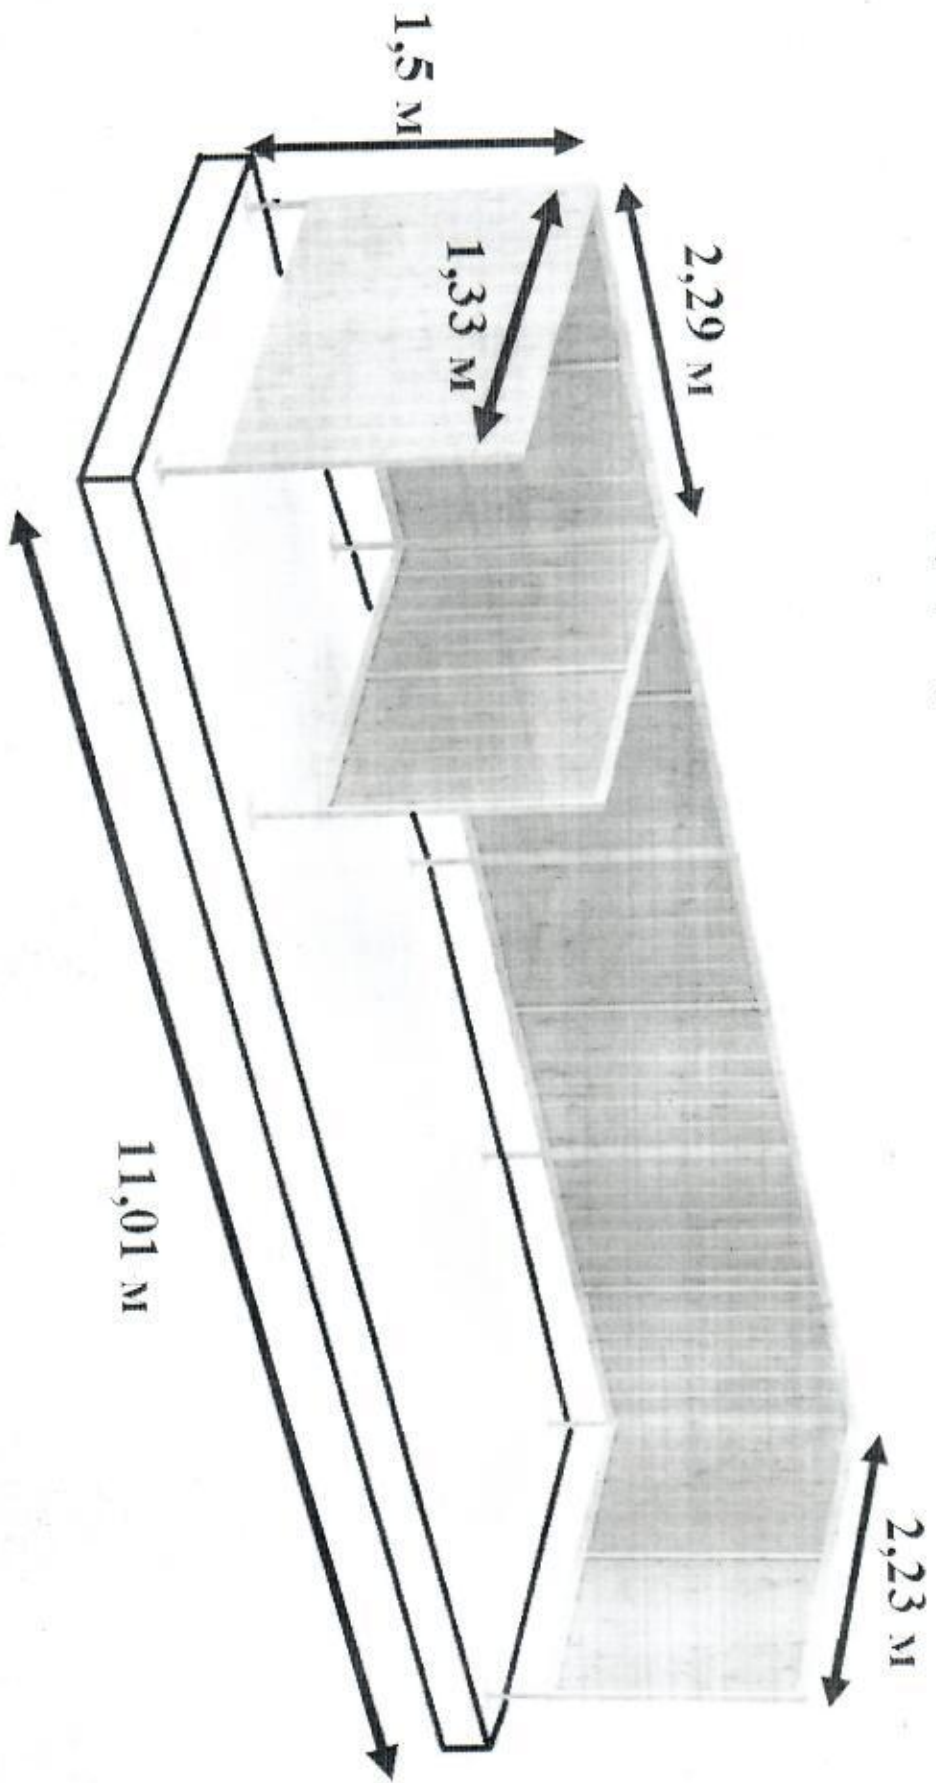

Директор МАУ «КБ ЧГО»



Д.С. Югов