



АДМИНИСТРАЦИЯ  
ЧАЙКОВСКОГО ГОРОДСКОГО ОКРУГА  
УПРАВЛЕНИЕ  
ЗЕМЕЛЬНО-ИМУЩЕСТВЕННЫХ  
ОТНОШЕНИЙ

ул. Ленина, д. 67/1, г. Чайковский, Пермский край, 617760  
Тел/факс: (34241) 4-73-75  
E-mail: uzio@chaykovsky.permkrai.ru  
ОКПО 35288925 ОГРН 1185958071562  
ИНН/КПП 5959002592/595901001

№ 02-01-06-01-1978

На № \_\_\_\_\_ от \_\_\_\_\_

МАУ «Комбинат  
благоустройства Чайковского  
городского округа»  
ул. Промышленная, 21,  
г. Чайковский, 617762

Чайковский отдел  
Управления Росреестра  
по Пермскому краю

Правовое управление  
администрации Чайковского  
городского округа

**О предоставлении решения**

**РЕШЕНИЕ № 255  
о размещении объектов**

г. Чайковский,  
Пермский край

27.04.2023

**Управление земельно-имущественных отношений администрации Чайковского городского округа, в лице начальника Управления Елькиной Ларисы Александровны, действующей на основании Положения об Управлении земельно-имущественных отношений администрации города Чайковского, утвержденного решением Чайковского городской Думы от 19 декабря 2018 г. № 99, разрешает Муниципальному автономному учреждению «Комбинат благоустройства Чайковского городского округа» (ИНН 5959007093, КПП 595901001, адрес: 617762, г. Чайковский, ул. Промышленная, 21, телефон: 8(34241)60751, e-mail: [saxchik@yamdex.ru](mailto:saxchik@yamdex.ru)) размещение объекта: «Элементы благоустройства территории, в том числе малые архитектурные формы, за исключением некапитальных нестационарных строений и сооружений, рекламных конструкций, применяемых как составные части благоустройства территории» (Контейнерная площадка под накопление ТКО),**

на землях, государственная собственность на которые не разграничена,  
номер кадастрового квартала 59:12:0180000, **из состава земель населенных  
пунктов, площадью 7 кв.м,**  
на срок: **один год,**  
местоположение: **Пермский край, г.о. Чайковский, п. Буренка, ул.  
Гаражная, д. 1.**

Приложение: **схема предполагаемых к использованию земель или части  
земельного участка.**

Начальник Управления  
земельно-имущественных отношений  
администрации Чайковского городского округа



Л.А. Елькина

**СХЕМА ПРЕДПОЛАГАЕМЫХ К ИСПОЛЬЗОВАНИЮ ЗЕМЕЛЬ ИЛИ ЧАСТИ ЗЕМЕЛЬНОГО УЧАСТКА**

Условный номер земельного участка :ЗУ1


Категория земель: Земли населенных пунктов

Объект: Элементы благоустройства территории, в том числе малые архитектурные формы, за исключением некапитальных нестационарных строений и сооружений, рекламных конструкций, применяемых как составные части благоустройства территории

Площадь образуемого земельного участка 7 кв.м.

Местоположение: Пермский край, г. Чайковский, п. Буренка, ул. Гаражная, д. 1, кадастровый квартал 59:12:0180000

Обозначение характерных точек границ	Координаты, м (Система координат: МСК-59)	
	X	Y
1	2	3
н1	355265.94	1311249.66
н2	355267.99	1311255.31
н3	355266.87	1311255.68
н4	355264.75	1311250.07
н1	355265.94	1311249.66

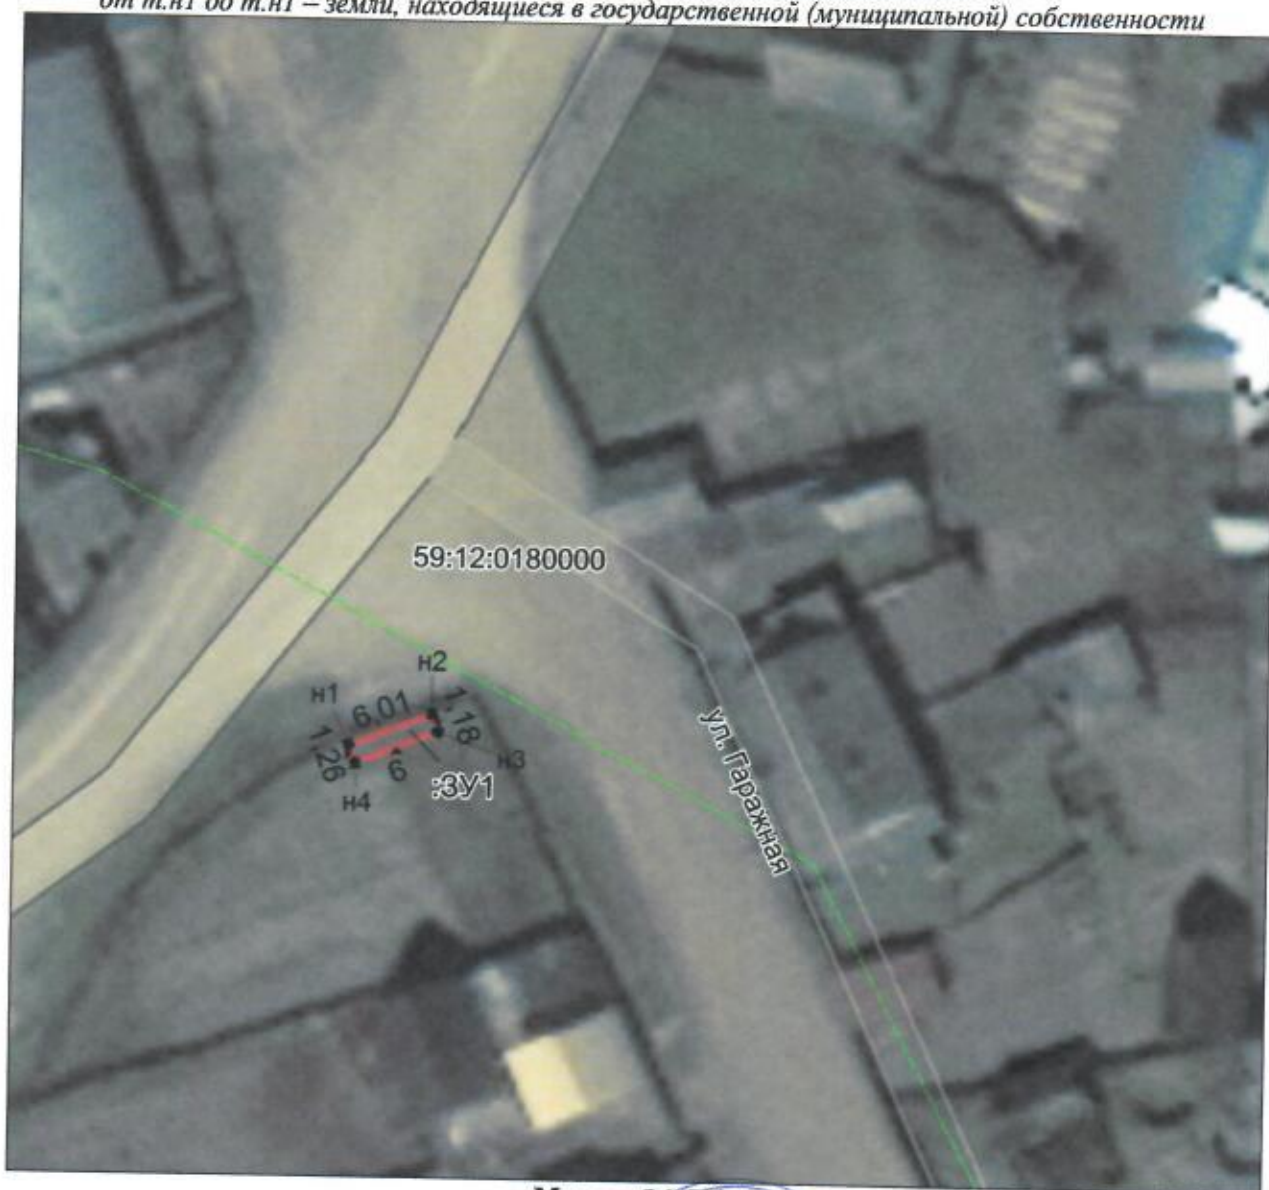**Описание границ смежных земельных участков:***от т.н1 до т.н1 – земли, находящиеся в государственной (муниципальной) собственности*

Масштаб 1:500


Условные обозначения

- граница образуемого земельного участка
- граница ранее учтенного земельного участка
- граница кадастрового квартала

Заявитель: Директор МАУ «КБ ЧГО» Югов Д.С.



СХЕМА УСТАНОВКИ КОНТЕЙНЕРНОЙ ПЛОЩАДКИ  
по адресу: Пермский край, г. Чайковский, п. Буренка, ул. Гаражная, 1

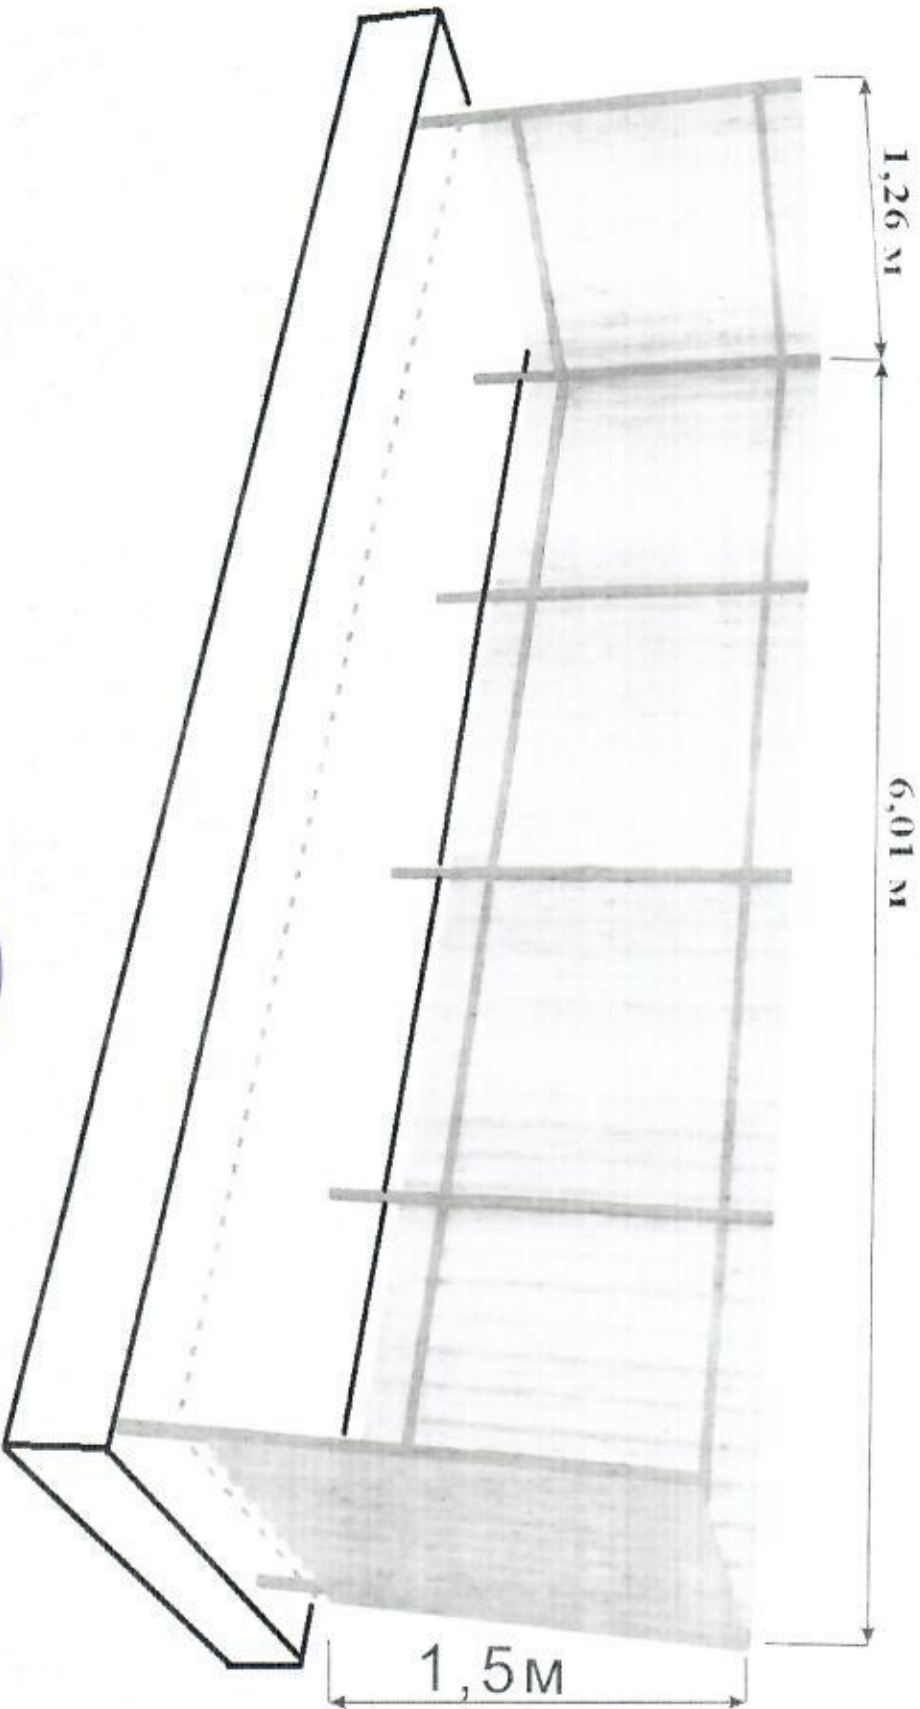

Директор МАУ «КБ ЧГО»



Д.С. Югов

