



АДМИНИСТРАЦИЯ
ЧАЙКОВСКОГО ГОРОДСКОГО ОКРУГА
УПРАВЛЕНИЕ
ЗЕМЕЛЬНО-ИМУЩЕСТВЕННЫХ
ОТНОШЕНИЙ

ул. Ленина, д. 67/1, г. Чайковский, Пермский край, 617760
Тел/факс: (34241) 4-73-75
E-mail: uzio@chaykovsky.permkrai.ru
ОКПО 35288925 ОГРН 1185958071562
ИНН/КПП 5959002592/595901001

№ 02-01-06-01-1981

На № _____ от _____

МАУ «Комбинат
благоустройства Чайковского
городского округа»
ул. Промышленная, 21,
г. Чайковский, 617762

Чайковский отдел
Управления Росреестра
по Пермскому краю

Правовое управление
администрации Чайковского
городского округа

О предоставлении решения

**РЕШЕНИЕ № 258
о размещении объектов**

г. Чайковский,
Пермский край

27.04.2023

Управление земельно-имущественных отношений администрации Чайковского городского округа, в лице начальника Управления Елькиной Ларисы Александровны, действующей на основании Положения об Управлении земельно-имущественных отношений администрации города Чайковского, утвержденного решением Чайковской городской Думы от 19 декабря 2018 г. № 99, разрешает Муниципальному автономному учреждению «Комбинат благоустройства Чайковского городского округа» (ИНН 5959007093, КПП 595901001, адрес: 617762, г. Чайковский, ул. Промышленная, 21, телефон: 8(34241)60751, e-mail: saxchik@yamdex.ru) размещение объекта: «Элементы благоустройства территории, в том числе малые архитектурные формы, за исключением некапитальных нестационарных строений и сооружений, рекламных конструкций, применяемых как составные части благоустройства территории» (Контейнерная площадка под накопление ТКО),

на землях, государственная собственность на которые не разграничена,
номер кадастрового квартала 59:12:0240000, **из состава земель населенных
пунктов, площадью 3 кв.м,**
на срок: **один год,**
местоположение: **Пермский край, г.о. Чайковский, с. Кемуть, ул.
Школьная, д. 49.**

Приложение: **схема предполагаемых к использованию земель или части
земельного участка.**

Начальник Управления
земельно-имущественных отношений
администрации Чайковского городского округа



Л.А. Елькина

СХЕМА ПРЕДПОЛАГАЕМЫХ К ИСПОЛЬЗОВАНИЮ ЗЕМЕЛЬ ИЛИ ЧАСТИ ЗЕМЕЛЬНОГО УЧАСТКА

Условный номер земельного участка :ЗУ1

Категория земель: Земли населенных пунктов

Объект: Элементы благоустройства территории, в том числе малые архитектурные формы, за исключением некапитальных нестационарных строений и сооружений, рекламных конструкций, применяемых как составные части благоустройства территории

Площадь образуемого земельного участка 3 кв.м.

Местоположение: Пермский край, г. Чайковский, с. Кемуть, ул. Школьная, 49, кадастровый квартал 59:12:0240000

| Обозначение характерных точек границ | Координаты, м (Система координат: МСК-59) | |
|--------------------------------------|-------------------------------------------|------------|
| | X | Y |
| 1 | 2 | 3 |
| n1 | 368432.58 | 1274388.16 |
| n2 | 368433.94 | 1274390.20 |
| n3 | 368432.93 | 1274390.91 |
| n4 | 368431.57 | 1274388.87 |
| n1 | 368432.58 | 1274388.16 |

Описание границ смежных земельных участков:
от т.п1 до т.п1 – земли, находящиеся в государственной (муниципальной) собственности



Масштаб 1:500


Условные обозначения

- граница образуемого земельного участка
- граница ранее учтенного земельного участка
- граница кадастрового квартала

Заявитель: Директор МАУ «КБ ЧГО» Югов Д.С.



СХЕМА УСТАНОВКИ КОНТЕЙНЕРНОЙ ПЛОЩАДКИ
по адресу: Пермский край, г. Чайковский, с. Кемуль, ул. Школьная, 49

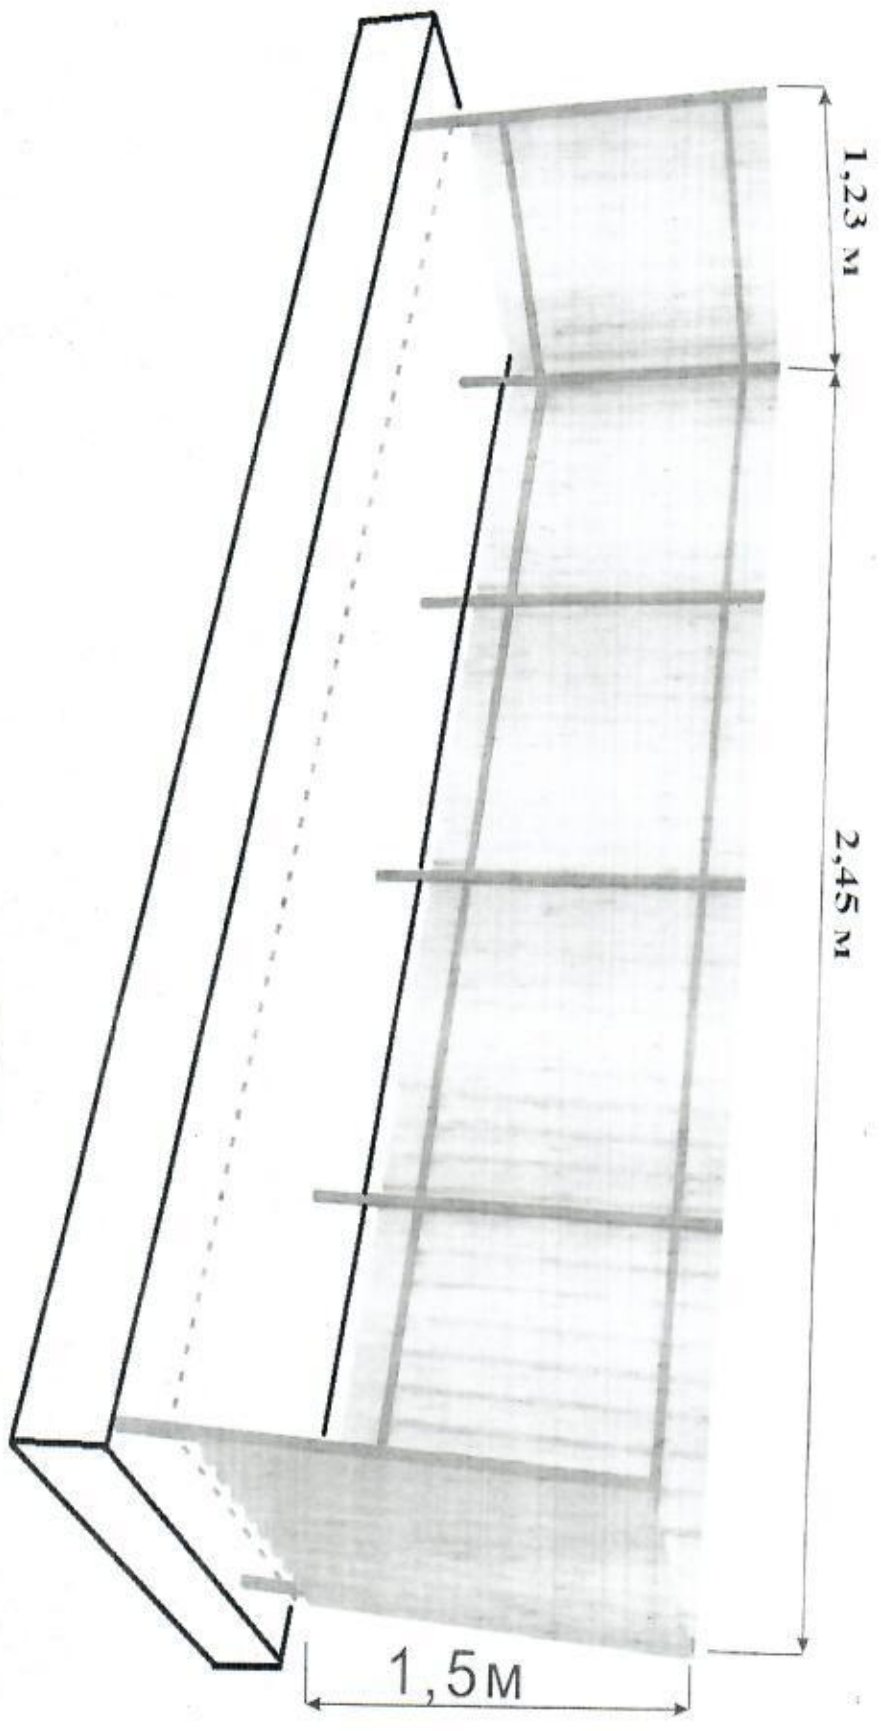

Директор МАУ «КБ ЧГО»



Д.С. ЮГОВ

