



АДМИНИСТРАЦИЯ  
ЧАЙКОВСКОГО ГОРОДСКОГО ОКРУГА  
УПРАВЛЕНИЕ  
ЗЕМЕЛЬНО-ИМУЩЕСТВЕННЫХ  
ОТНОШЕНИЙ

ул. Ленина, д. 67/1, г. Чайковский, Пермский край, 617760  
Тел/факс: (34241) 4-73-75  
E-mail: uzio@chaykovsky.permkrai.ru  
ОКПО 35288925 ОГРН 1185958071562  
ИНН/КПП 5959002592/595901001

№ 02-01-06-01-2121

На № \_\_\_\_\_ от \_\_\_\_\_

АО «Газпром  
газораспределение Пермь»  
ул. Петропавловская, 43,  
г. Пермь, 614000

Чайковский отдел  
Управления Росреестра  
по Пермскому краю

Правовое управление  
администрации Чайковского  
городского округа

**О предоставлении решения**

**РЕШЕНИЕ № 279  
о размещении объектов**

г. Чайковский,  
Пермский край

11.05.2023

**Управление земельно-имущественных отношений администрации Чайковского городского округа**, в лице начальника Управления **Елькиной Ларисы Александровны**, действующей на основании Положения об Управлении земельно-имущественных отношений администрации города Чайковского, утвержденного решением Чайковской городской Думы от 19 декабря 2018 г. № 99,

разрешает **Акционерному обществу «Газпром газораспределение Пермь»** (ИНН 5902183841, ОГРН 1025900512670, адрес: 614000, г. Пермь, ул. Петропавловская, 43, телефон: 8 (342) 218 11 00, e-mail: ugaz@ugaz.ru) размещение объекта: **«Газопровод давлением до 1,2 Мпа включительно, для размещения которого не требуется разрешение на строительство»**, на землях, государственная собственность на которые не разграничена, номер кадастрового квартала 59:12:0010525, 59:12:0010511 и на части земельного участка с кадастровым номером 59:12:0010525:128, **из состава земель населенных пунктов**, площадью 275 кв.м.,

на срок: **1 год**,

местоположение: **Пермский край, г. Чайковский, пер. Светлый,  
к дому 14.**

Приложение: **схема предполагаемых к использованию земель или  
части земельного участка.**

Начальник Управления  
земельно-имущественных отношений  
администрации Чайковского городского округа



**Л.А. Елькина**

## Схема предполагаемых к использованию земель или части земельного участка

Объект: Газопровод давлением до 1,2 Мпа, для размещения которого не требуется разрешения на строительство

Местоположение: расположенных по адресу: Пермский край,  
г.о. Чайковский, г Чайковский,  
пер Светлый, к дому 14

Площадь земель или части земельного участка, кв.м.: 275

Категория земель: земли населенных пунктов

Вид разрешенного использования: -

Описание границ смежных землепользователей:


- От точки н1 до точки н2 - земельный участок с кадастровым номером 59:12:0010525:252
- От точки н2 до точки н4 - земли общего пользования
- От точки н4 до точки н7 - земельный участок с кадастровым номером 59:12:0010511:38
- От точки н7 до точки н9 - земли общего пользования
- От точки н9 до точки н12 - земельный участок с кадастровым номером 59:12:0010525:128
- От точки н12 до точки н1 - земли общего пользования

### Условные обозначения:

- :252 - границы и номер земельного участка, сведения о которых внесены в ЕГРН
- :105 - границы и номер объекта капитального строительства, сведения о которых внесены в ЕГРН
- — граница кадастрового квартала
- предполагаемый участок земель, на которых планируется размещение объекта
- 59:12-6.924 - зоны с особыми условиями использования территории, сведения о которых внесены в ЕГРН
- 3У1 - обозначение запрашиваемого земельного участка
- н1 - характерная точка границ земель или части земельного участка
- 59:12:0010525 - номер кадастрового квартала

### Каталог координат, м

№ точки границы	X	Y
н1	378135.46	1284915.02
н2	378140.14	1284917.01
н3	378136.94	1284924.51
н4	378130.55	1284921.81
н5	378130.74	1284921.35
н6	378111.06	1284912.94
н7	378110.84	1284913.48
н8	378096.04	1284907.22
н9	378099.00	1284899.46
н10	378101.18	1284893.75
н11	378105.86	1284895.53
н12	378103.63	1284901.40
н13	378102.44	1284904.50
н14	378134.28	1284917.95
н1	378135.46	1284915.02

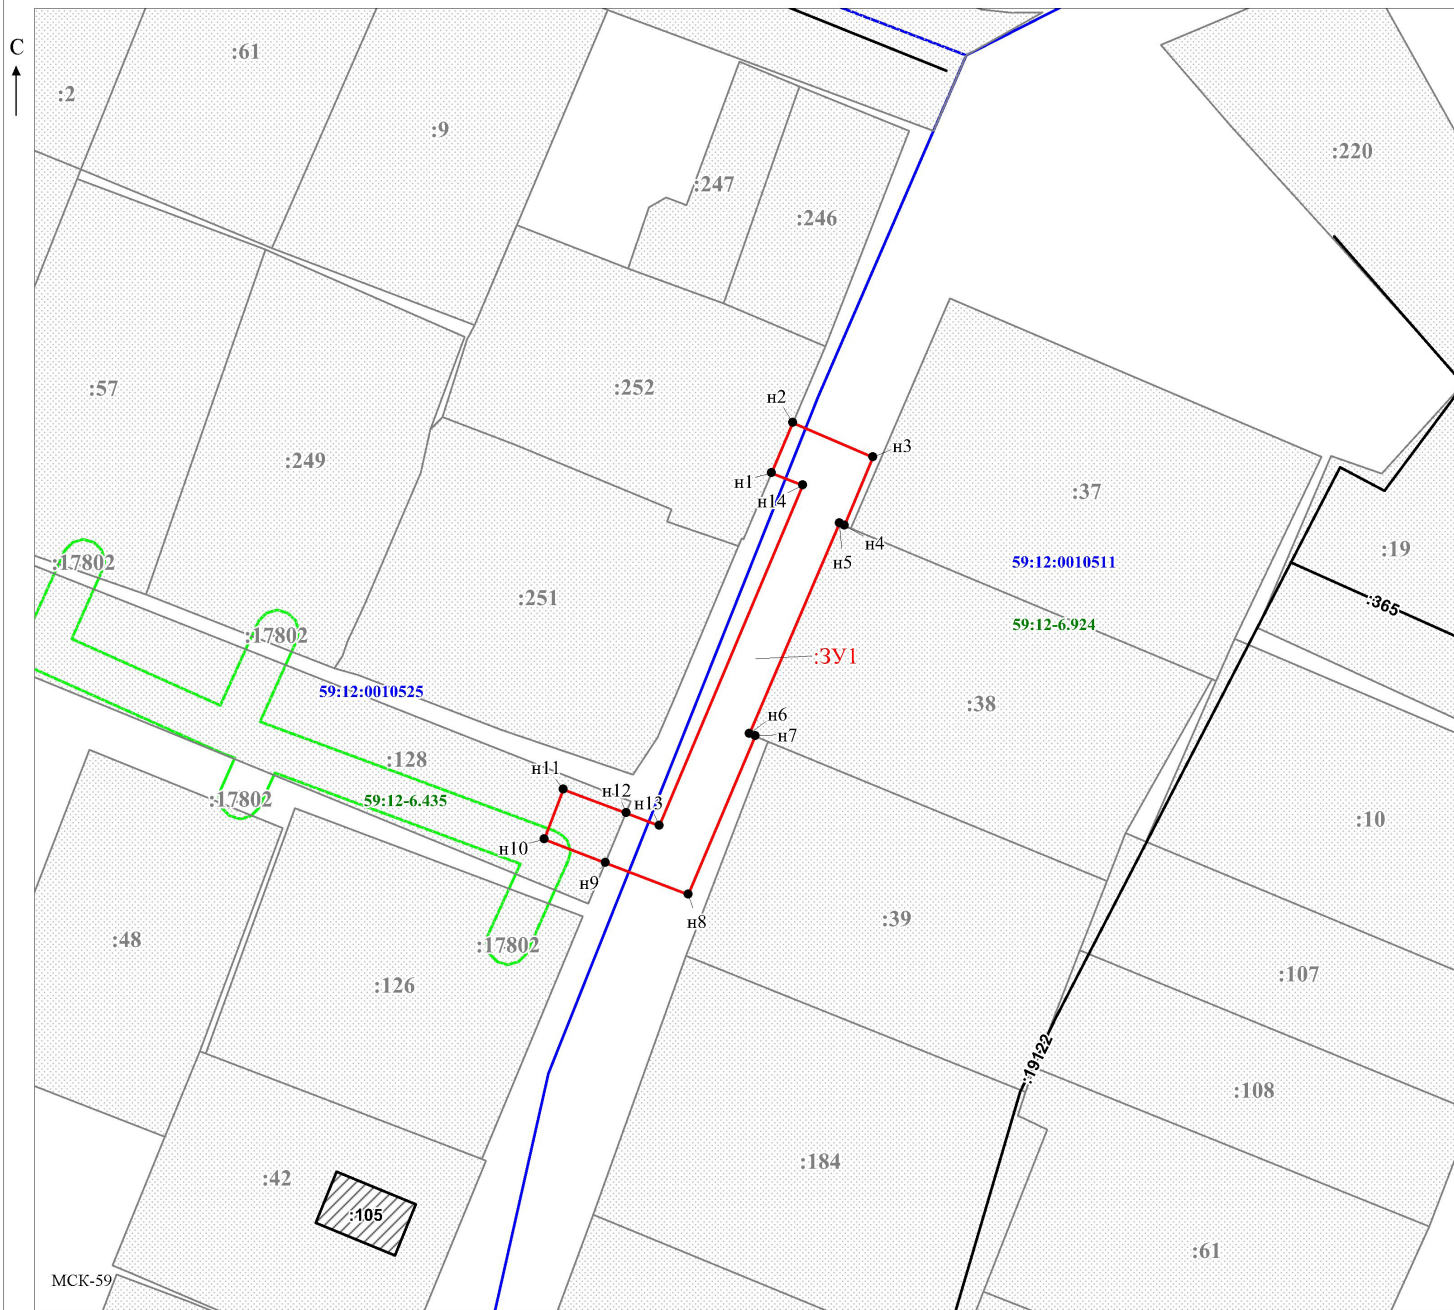

Масштаб 1:500

Заявитель: \_\_\_\_\_ / Егошина И.В.  
(подпись, расшифровка подписи)

МП  
(для юридических лиц  
и индивидуальных предпринимателей)