



АДМИНИСТРАЦИЯ  
ЧАЙКОВСКОГО ГОРОДСКОГО ОКРУГА  
УПРАВЛЕНИЕ  
ЗЕМЕЛЬНО-ИМУЩЕСТВЕННЫХ  
ОТНОШЕНИЙ

ул. Ленина, д. 67/1, г. Чайковский, Пермский край, 617760  
Тел/факс: (34241) 4-73-75  
E-mail: uzio@chaykovsky.permkrai.ru  
ОКПО 35288925 ОГРН 1185958071562  
ИНН/КПП 5959002592/595901001

02-01-06-01-2184

На № \_\_\_\_\_ от \_\_\_\_\_

АО «Газпром  
газораспределение Пермь»  
ул. Петропавловская, 43,  
г. Пермь, 614000

Чайковский отдел  
Управления Росреестра  
по Пермскому краю

Правовое управление  
администрации Чайковского  
городского округа

**О предоставлении решения**

**РЕШЕНИЕ № 289  
о размещении объектов**

г. Чайковский,  
Пермский край

15.05.2023

**Управление земельно-имущественных отношений администрации Чайковского городского округа**, в лице начальника Управления **Елькиной Ларисы Александровны**, действующей на основании Положения об Управлении земельно-имущественных отношений администрации города Чайковского, утвержденного решением Чайковской городской Думы от 19 декабря 2018 г. № 99,

разрешает **Акционерному обществу «Газпром газораспределение Пермь»** (ИНН 5902183841, ОГРН 1025900512670, адрес: 614000, г. Пермь, ул. Петропавловская, 43, телефон: 8 (342) 218 11 00, e-mail: ugaz@ugaz.ru) размещение объекта: **«Газопровод давлением до 1,2 Мпа включительно, для размещения которого не требуется разрешение на строительство»**, на землях, государственная собственность на которые не разграничена, номер кадастрового квартала 59:12:0070000, **из состава земель населенных пунктов**, площадью 1884 кв.м.,

на срок: **1 год**,

местоположение: **Пермский край, Чайковский г. о., с. Большой Букор, ул. Советская, к дому 29.**

Приложение: **схема предполагаемых к использованию земель или части земельного участка.**

Начальник Управления  
земельно-имущественных отношений  
администрации Чайковского городского округа



Л.А. Елькина

# Схема предполагаемых к использованию земель или части земельного участка

Объект: Газопровод давлением до 1,2 Мпа, для размещения которого не требуется разрешения на строительство

Местоположение: расположенных по адресу: Пермский край,  
г.о. Чайковский, д. Большой Букор, ул. Советская, к дому 29

Площадь земель или части земельного участка, кв.м.: 1884

Категория земель: земли населенных пунктов

Вид разрешенного использования: -

Описание границ смежных землепользователей:


- От точки н1 до точки н4 - земельный участок с кадастровым номером 59:12:0070000:64
- От точки н4 до точки н15 - земли общего пользования
- От точки н15 до точки н18 - земельный участок с кадастровым номером 59:12:0070000:1474
- От точки н18 до точки н19 - земли общего пользования
- От точки н19 до точки н21 - земельный участок с кадастровым номером 59:12:0070000:1474
- От точки н21 до точки н23 - земли общего пользования
- От точки н23 до точки н24 - земельный участок с кадастровым номером 59:12:0070000:181
- От точки н24 до точки н36 - земли общего пользования
- От точки н36 до точки н39 - земельный участок с кадастровым номером 59:12:0070000:1746
- От точки н39 до точки н1 - земли общего пользования

### Условные обозначения:

- :64 - границы и номер земельного участка, сведения о которых внесены в ЕГРН
  - :1847 - границы и номер объекта капитального строительства, сведения о которых внесены в ЕГРН
  - граница кадастрового квартала
  - предполагаемый участок земель, на которых планируется размещение объекта
  - 59:12-6.342 - зоны с особыми условиями использования территории, сведения о которых внесены в ЕГРН
  - :3V1 - обозначение запрашиваемого земельного участка
  - н1 - характерная точка границ земель или части земельного участка
- 59:12:0070000 - номер кадастрового квартала

### Каталог координат, м

№ точки границы	X	Y
н1	368133.75	1293480.31
н2	368134.46	1293480.59
н3	368134.92	1293479.65
н4	368138.87	1293481.22
н5	368136.01	1293487.13
н6	368153.83	1293494.36
н7	368195.24	1293495.22
н8	368255.25	1293505.31
н9	368273.45	1293492.94
н10	368296.40	1293473.05
н11	368317.16	1293447.47
н12	368321.41	1293439.50
н13	368348.41	1293406.58
н14	368361.39	1293396.41
н15	368370.14	1293394.00
н16	368371.55	1293395.17
н17	368390.52	1293389.94
н18	368389.81	1293387.38
н19	368391.24	1293376.03
н20	368393.04	1293375.63
н21	368391.36	1293366.79
н22	368391.08	1293356.26
н23	368388.03	1293349.28
н24	368384.62	1293341.42
н25	368400.02	1293333.50
н26	368402.30	1293337.94
н27	368390.83	1293343.84
н28	368396.06	1293355.10
н29	368396.54	1293373.89
н30	368394.19	1293392.56
н31	368363.69	1293400.97
н32	368351.93	1293410.18
н33	368325.59	1293442.28
н34	368321.34	1293450.25
н35	368300.00	1293476.55
н36	368284.39	1293490.09
н37	368276.51	1293496.92
н38	368256.41	1293510.57
н39	368250.44	1293509.57
н40	368194.78	1293500.22
н41	368152.81	1293499.34
н42	368128.40	1293489.45
н43	368130.28	1293484.81
н44	368131.36	1293485.25
н1	368133.75	1293480.31

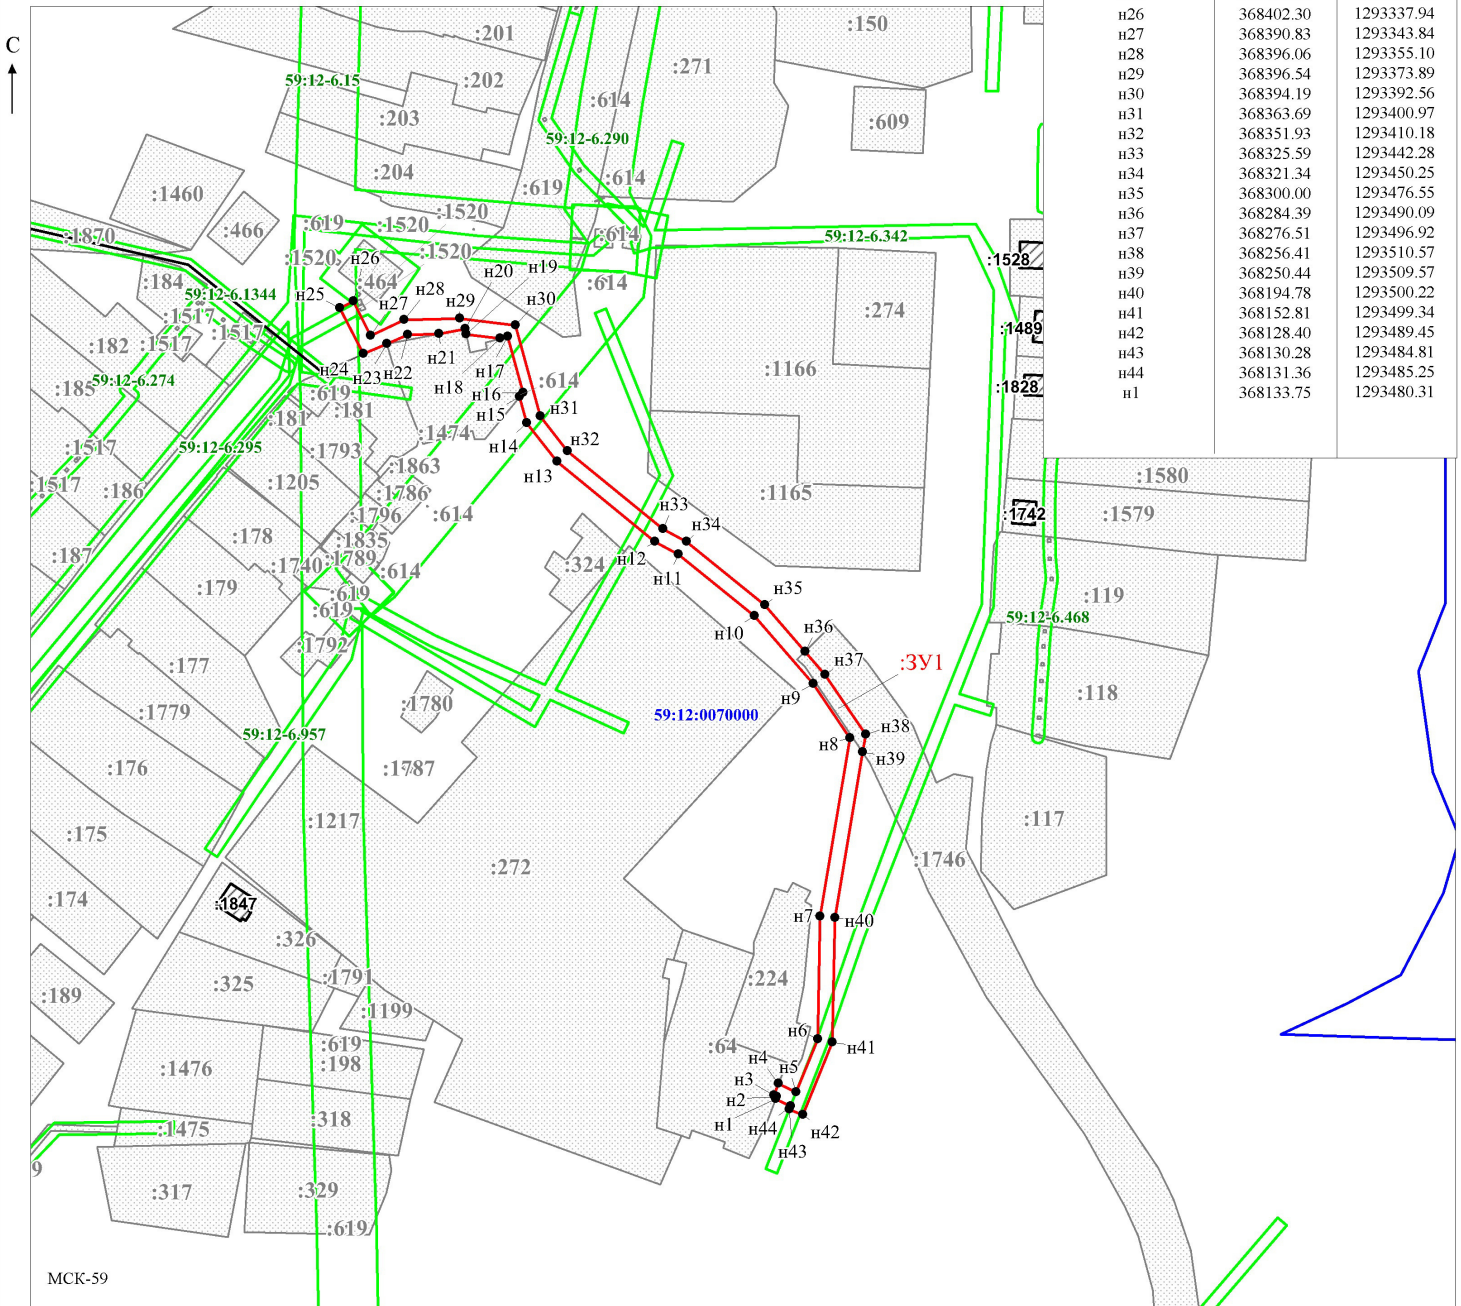

Масштаб 1:1800

Заявитель: / Егошина И.В.  
(подпись, расшифровка подписи)

МП  
(для юридических лиц  
и индивидуальных предпринимателей)