



АДМИНИСТРАЦИЯ
ЧАЙКОВСКОГО ГОРОДСКОГО ОКРУГА
**УПРАВЛЕНИЕ
ЗЕМЕЛЬНО-ИМУЩЕСТВЕННЫХ
ОТНОШЕНИЙ**

ул. Ленина, д. 67/1, г. Чайковский, Пермский край, 617760

Тел/факс: (34241) 4-73-75

E-mail: uzio@chaykovsky.permkrai.ru

ОКПО 35288925 ОГРН 1185958071562

ИНН/КПП 5959002592/595901001

МКУ «Чайковское управление
капитального строительства»
ул. Советская, д.10,
г. Чайковский, 617762

Чайковский отдел
Управления Росреестра
по Пермскому краю

№ 02-01-06-01-2205

На № _____ от _____

Правовое управление
администрации Чайковского
городского округа

□ **О предоставлении решения** □

РЕШЕНИЕ № 295
о размещении объектов

г. Чайковский,
Пермский край

16.05.2023

Управление земельно-имущественных отношений администрации Чайковского городского округа, в лице начальника Управления **Елькиной Ларисы Александровны**, действующей на основании Положения об Управлении земельно-имущественных отношений администрации города Чайковского, утвержденного решением Думой Чайковского городского округа от 19 декабря 2018 г. № 99,

разрешает **Муниципальному казенному учреждению «Чайковское управление капитального строительства»** (ИНН 5920033126, ОГРН 1105920000097, адрес: 617762, г. Чайковский, ул. Советская, д.10, телефон: 8 (34241)7-40-90, e-mail: chaic.uks@yandex.ru) размещение объекта: **«Пожарные водоемы и места сосредоточения средств пожаротушения»**, на землях, государственная собственность на которые не разграничена, номер кадастрового квартала 59:12:0610001, **из состава земель населенных пунктов, площадью 84 кв.м,**

на срок: **бессрочно**,
местоположение: **Пермский край, Чайковский г.о., с. Вассята.**


Приложение: схема предполагаемых к использованию земель или части земельного участка.

Начальник Управления
земельно-имущественных отношений
администрации Чайковского городского округа



Л.А. Елькина

СХЕМА ПРЕДПОЛАГАЕМЫХ К ИСПОЛЬЗОВАНИЮ ЗЕМЕЛЬ ИЛИ ЧАСТИ ЗЕМЕЛЬНОГО УЧАСТКА

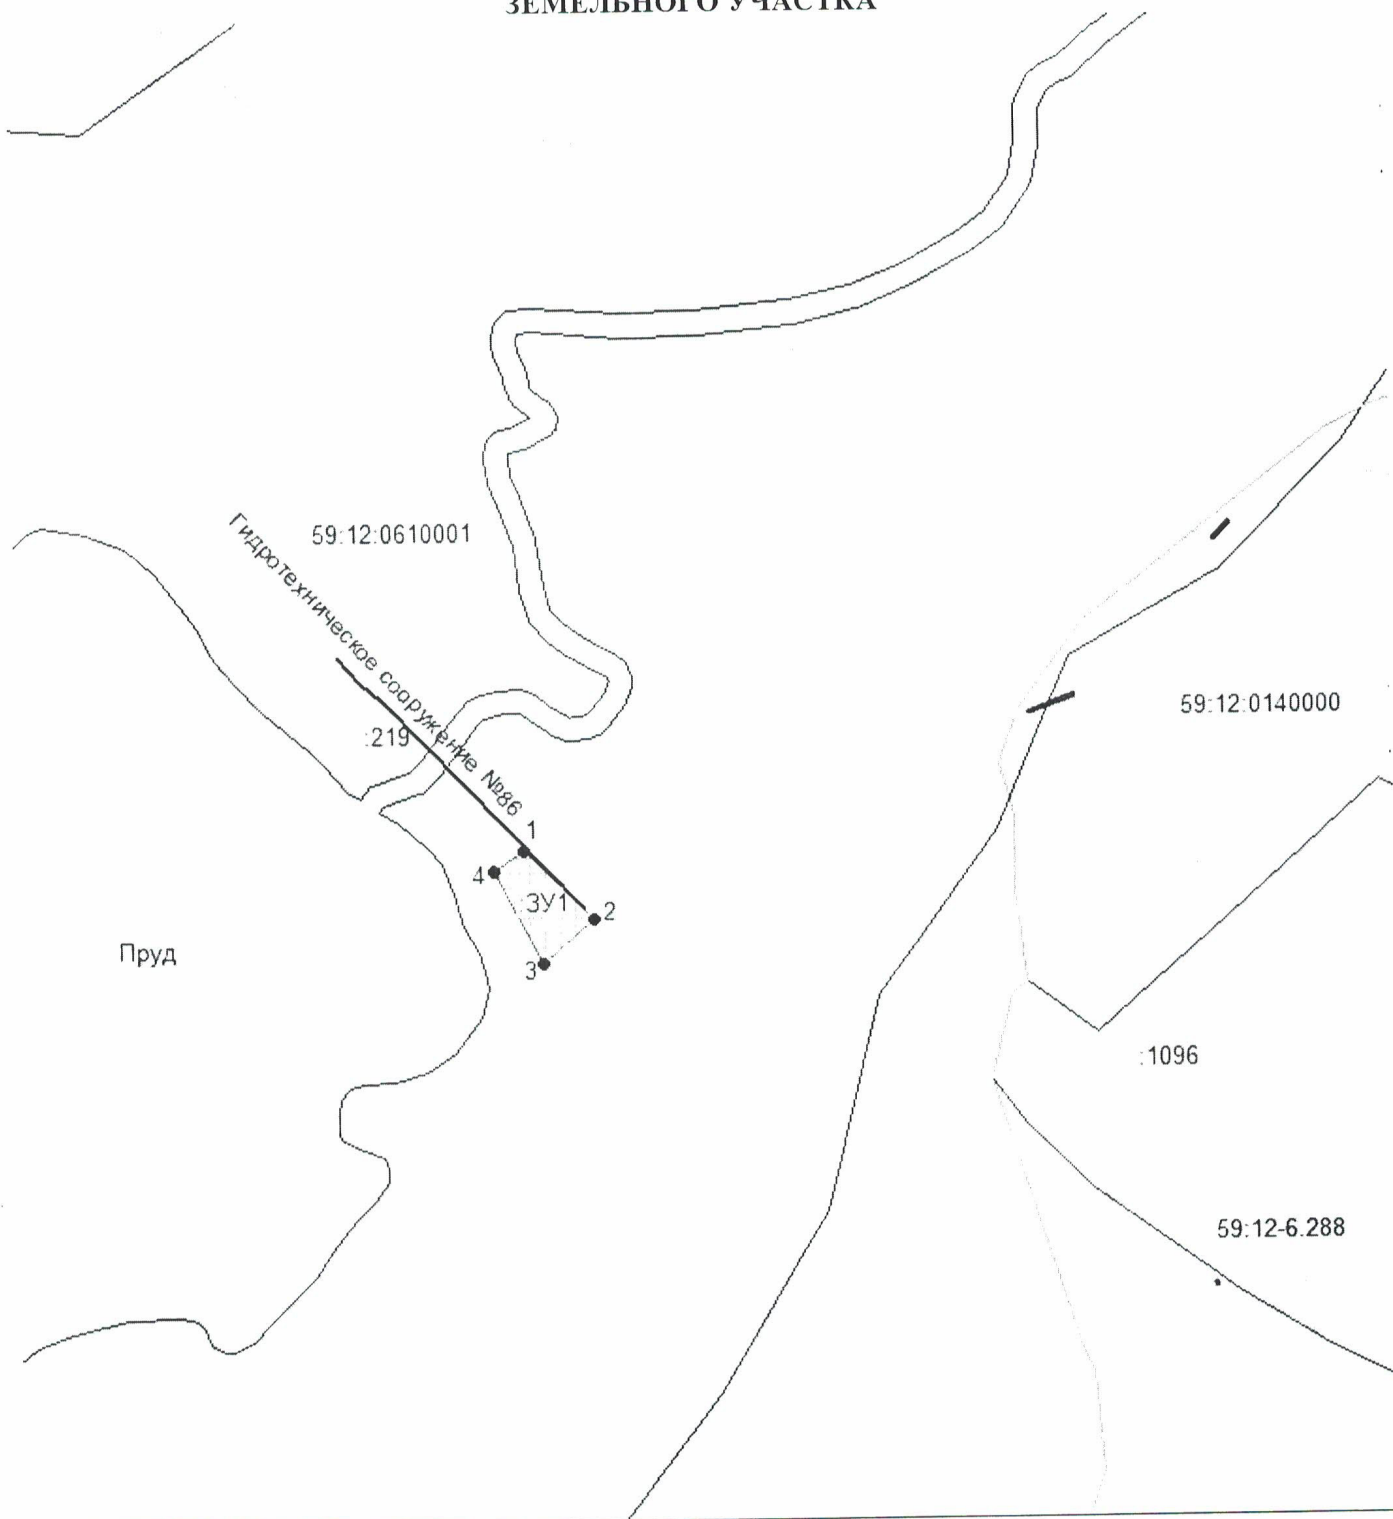

Условные обозначения:	Масштаб 1:900
	граница предполагаемых к использованию земель
	граница учтенных земельных участков
	граница кадастрового квартала
	граница объектов капитального строительства
	границы зон с особыми условиями использования территории охранной зоны
59:12:0140000,59:12:0610001	обозначение кадастрового квартала
	Система координат МСК-59

Заявитель:



Р. Ч. Шилиева

(подпись, расшифровка подписи)

МП

Верно

(для юридических лиц

и индивидуальных предпринимателей)



**СХЕМА ПРЕДПОЛАГАЕМЫХ К ИСПОЛЬЗОВАНИЮ ЗЕМЕЛЬ ИЛИ ЧАСТИ
ЗЕМЕЛЬНОГО УЧАСТКА**

Объект: **Устройство пожарных пирсов**

Местоположение: **Российская Федерация, Пермский край, г.о. Чайковский, с.Вассята**

Площадь земель или части земельного участка, кв. м: **84**

Категория земель: **Земли населенных пунктов**

Вид разрешенного использования: **-**

Каталог координат, м		
№ точки границы	X	Y
1	393070.050	1312305.430
2	393072.670	1312309.240
3	393063.860	1312318.050
4	393058.140	1312311.620
5	393070.050	1312305.430
1	393070.050	1312305.430

Описание границ смежных землепользователей:
от 1 точки до 1 точки – муниципальные земли.

