



АДМИНИСТРАЦИЯ  
ЧАЙКОВСКОГО ГОРОДСКОГО ОКРУГА  
**УПРАВЛЕНИЕ  
ЗЕМЕЛЬНО-ИМУЩЕСТВЕННЫХ  
ОТНОШЕНИЙ**

ул. Ленина, д. 67/1, г. Чайковский, Пермский край, 617760  
Тел/факс: (34241) 4-73-75  
E-mail: uzio@chaykovsky.permkrai.ru  
ОКПО 35288925 ОГРН 1185958071562  
ИНН/КПП 5959002592/595901001

№ 02-01-06-01-2342

№ \_\_\_\_\_

На № \_\_\_\_\_ от \_\_\_\_\_

МКУ «Чайковское управление  
капитального строительства»  
ул. Советская, д.10,  
г. Чайковский, 617762

Чайковский отдел  
Управления Росреестра  
по Пермскому краю

Правовое управление  
администрации Чайковского  
городского округа

□ **О предоставлении решения** □

**РЕШЕНИЕ № 294**  
**о размещении объектов**

г. Чайковский,  
Пермский край

18.05.2023

**Управление земельно-имущественных отношений администрации Чайковского городского округа**, в лице начальника Управления **Елькиной Ларисы Александровны**, действующей на основании Положения об Управлении земельно-имущественных отношений администрации города Чайковского, утвержденного решением Думой Чайковского городского округа от 19 декабря 2018 г. № 99, разрешает **Муниципальному казенному учреждению «Чайковское управление капитального строительства»** (ИНН 5920033126, ОГРН 1105920000097, адрес: 617762, г. Чайковский, ул. Советская, д.10, телефон: 8 (34241)7-40-90, e-mail: [chaic.uks@yandex.ru](mailto:chaic.uks@yandex.ru)) размещение объекта: **«Пожарные водоемы и места сосредоточения средств пожаротушения»**, на землях, государственная собственность на которые не разграничена, номер кадастрового квартала 59:12:0440000, **из состава земель населенных пунктов, площадью 60 кв.м,**


на срок: **бессрочно**,  
местоположение: **Пермский край, Чайковский г.о., с. Завод  
Михайловский.**

Приложение: **схема предполагаемых к использованию земель или части  
земельного участка.**

Начальник Управления  
земельно-имущественных отношений  
администрации Чайковского городского округа **Л.А. Елькина**



**СХЕМА ПРЕДПОЛАГАЕМЫХ К ИСПОЛЬЗОВАНИЮ ЗЕМЕЛЬ ИЛИ ЧАСТИ  
ЗЕМЕЛЬНОГО УЧАСТКА**

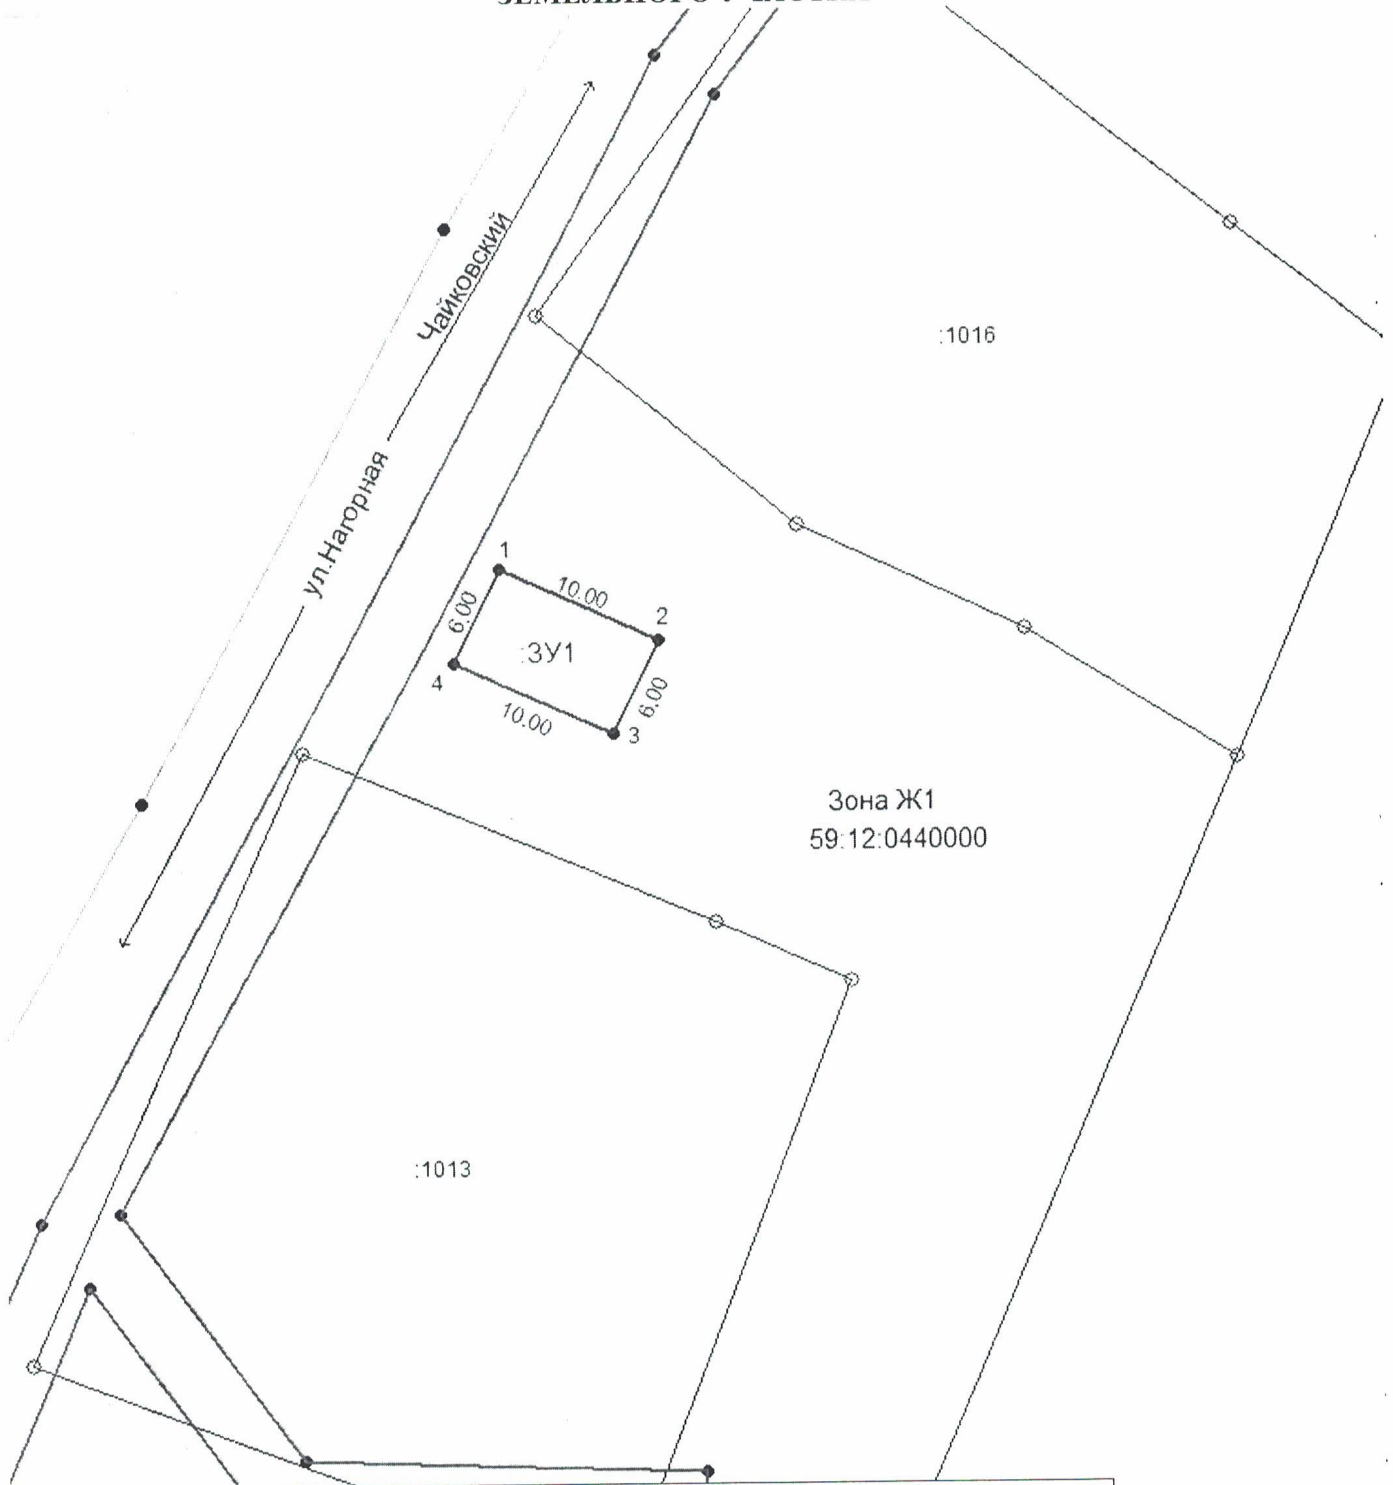

Условные обозначения:		Масштаб 1:400
	граница предполагаемых к использованию земель	
	граница учтенных земельных участков	
	граница кадастрового квартала	
	границы зон с особыми условиями использования территории охранной зоны	
59:12:0440000	обозначение кадастрового квартала	
Система координат МСК-59		

Заявитель:



(подпись, расшифровка подписи)

*Р.Н. Туземдинова*  
Верно *Теп -*

(для юридических лиц)

**СХЕМА ПРЕДПОЛАГАЕМЫХ К ИСПОЛЬЗОВАНИЮ ЗЕМЕЛЬ ИЛИ ЧАСТИ  
ЗЕМЕЛЬНОГО УЧАСТКА**

Объект: **Для размещения пожарных пирсов**

Местоположение: **Российская Федерация, Пермский край, г.о. Чайковский, с.Завод Михайловский**

Площадь земель или части земельного участка, кв. м: **60**

Категория земель: **Земли населенных пунктов**

Вид разрешенного использования: **-**

Каталог координат, м		
№ точки границы	X	Y
1	353238.930	1295455.960
2	353234.850	1295465.100
3	353229.390	1295462.470
4	353233.510	1295453.360
1	353238.930	1295455.960

Описание границ смежных землепользователей:  
от 1 точки до 1 точки – муниципальные земли.

