



АДМИНИСТРАЦИЯ
ЧАЙКОВСКОГО ГОРОДСКОГО ОКРУГА
**УПРАВЛЕНИЕ
ЗЕМЕЛЬНО-ИМУЩЕСТВЕННЫХ
ОТНОШЕНИЙ**

ул. Ленина, д. 67/1, г. Чайковский, Пермский край, 617760

Тел/факс: (34241) 4-73-75

E-mail: uzio@chaykovsky.permkrai.ru

ОКПО 35288925 ОГРН 1185958071562

ИНН/КПП 5959002592/595901001

№ 02-01-06-01-2409

На № _____ от _____

АО «Газпром
газораспределение Пермь»
ул. Петропавловская, 43,
г. Пермь, 614000

Чайковский отдел
Управления Росреестра
по Пермскому краю

Правовое управление
администрации Чайковского
городского округа

О предоставлении решения

**РЕШЕНИЕ № 302
о размещении объектов**

г. Чайковский,
Пермский край

23.05.2023

Управление земельно-имущественных отношений администрации Чайковского городского округа, в лице начальника Управления Елькиной Ларисы Александровны, действующей на основании Положения об Управлении земельно-имущественных отношений администрации города Чайковского, утвержденного решением Чайковской городской Думы от 19 декабря 2018 г. № 99,

разрешает Акционерному обществу «Газпром газораспределение Пермь» (ИНН 5902183841, ОГРН 1025900512670, адрес: 614000, г. Пермь, ул. Петропавловская, 43, телефон: 8 (342) 218 11 00, e-mail: ugaz@ugaz.ru) размещение объекта: «Газопровод давлением до 1,2 Мпа включительно, для размещения которого не требуется разрешение на строительство», на землях, государственная собственность на которые не разграничена, номер кадастрового квартала 59:12:0500000 и на части земельного участка с

кадастровым номером 59:12:0500000:827 из состава земель населенных пунктов, площадью 238 кв.м.,

на срок: 1 год,

местоположение: Пермский край, Чайковский г. о., д. Чумна, ул. Уральская, к дому 2.

Приложение: схема предполагаемых к использованию земель или части земельного участка.

Начальник Управления
земельно-имущественных отношений
администрации Чайковского городского округа



Л.А. Елькина

Схема предполагаемых к использованию земель или части земельного участка

Объект: Газопровод давлением до 1,2 Мпа, для размещения которого не требуется разрешения на строительство

Местоположение: расположенных по адресу: Пермский край, Чайковский г.о., д. Чумна, ул. Уральская, к дому 2

Площадь земель или части земельного участка, кв.м.: 238

Категория земель: земли населенных пунктов

Вид разрешенного использования: -

Описание границ смежных землепользователей:

От точки н1 до точки н4 - земельный участок с кадастровым номером 59:12:0500000:827

От точки н4 до точки н13 - земли общего пользования

От точки н13 до точки н14 - земельный участок с кадастровым номером 59:12:0500000:827

От точки н14 до точки н1 - земли общего пользования


Каталог координат, м

№ точки границы	X	Y
н1	374794.64	1302580.27
н2	374783.84	1302580.26
н3	374783.84	1302587.39
н4	374780.32	1302588.15
н5	374775.25	1302589.25
н6	374777.22	1302598.36
н7	374773.19	1302599.23
н8	374771.49	1302592.11
н9	374770.72	1302591.98
н10	374769.30	1302585.42
н11	374778.84	1302583.35
н12	374778.84	1302575.26
н13	374781.70	1302575.26
н14	374794.41	1302575.26
н15	374802.90	1302575.26
н16	374802.90	1302576.17
н17	374800.12	1302578.72
н18	374800.06	1302580.27
н1	374794.64	1302580.27

Условные обозначения:

- предполагаемый участок земель, на которых планируется размещение объекта
 - :827 - границы и номер земельного участка, сведения о которых внесены в ЕГРН
 - граница кадастрового квартала
 - 59:12-6.266 - зоны с особыми условиями использования территории, сведения о которых внесены в ЕГРН
- 59:12:0500000 - номер кадастрового квартала

- :3У1 - обозначение запрашиваемого земельного участка
- н1 - характерная точка границ земель или части земельного участка

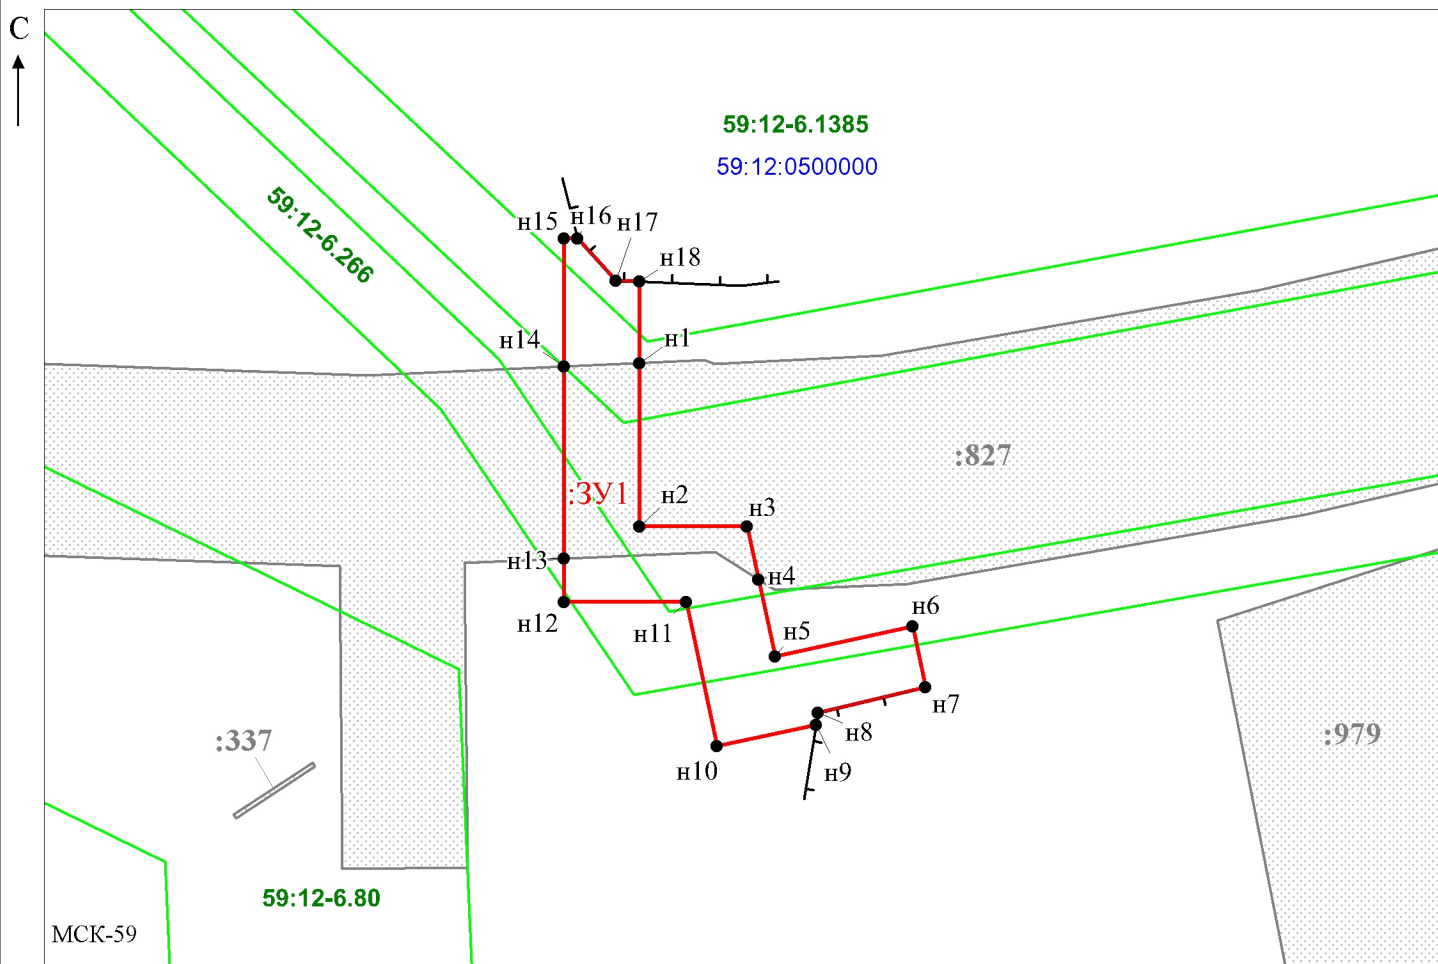

Масштаб 1:500

Заявитель: _____ / Егошина И.В.
 МП (подпись, расшифровка подписи)
 (для юридических лиц и индивидуальных предпринимателей)

