



АДМИНИСТРАЦИЯ  
ЧАЙКОВСКОГО ГОРОДСКОГО ОКРУГА  
УПРАВЛЕНИЕ  
ЗЕМЕЛЬНО-ИМУЩЕСТВЕННЫХ  
ОТНОШЕНИЙ

ул. Ленина, д. 67/1, г. Чайковский, Пермский край, 617760  
Тел/факс: (34241) 4-73-75  
E-mail: uzio@chaykovsky.permkrai.ru  
ОКПО 35288925 ОГРН 1185958071562  
ИНН/КПП 5959002

№ 02-01-06-01-1989

На № \_\_\_\_\_ от \_\_\_\_\_

▣ **О предоставлении решения**

Муниципальное казенное учреждение «Чайковское управление капитального строительства»  
г. Чайковский, ул. Советская, 10, 617762

Чайковский отдел  
Управления Росрестра  
по Пермскому краю

Правовое управление  
администрации Чайковского  
городского округа

**РЕШЕНИЕ № 272**  
**о размещении объектов**

г. Чайковский,  
Пермский край

27.04.2023

**Управление земельно-имущественных отношений администрации Чайковского городского округа, в лице начальника Управления Елькиной Ларисы Александровны, действующей на основании Положения об Управлении земельно-имущественных отношений администрации города Чайковского, утвержденного решением Чайковском городской Думы от 19 декабря 2018 г. № 99,**  
**разрешает МКУ «Чайковское УКС» (ИНН 5920033126, КПП 592001001, адрес: 617762, г. Чайковский, ул. Советская, 10, телефон: 8(34241)7-40-90, эл.адрес: [chaic.uks@yandex.ru](mailto:chaic.uks@yandex.ru)) размещение объекта: «Пожарные водоемы и места сосредоточения средств пожаротушения»,**  
**на землях, государственная собственность на которые не разграничена, номера кадастровых кварталов 59:12:0140000, из состава земель населенных пунктов, площадью 96 кв.м,**  
**на срок: бессрочно,**  
**местоположение: Пермский край, г.о. Чайковский, с. Вассята.**


Приложение: схема предполагаемых к использованию земель или части земельного участка.

Начальник Управления  
земельно-имущественных отношений  
администрации Чайковского городского округа



Л.А. Елькина

# СХЕМА ПРЕДПОЛАГАЕМЫХ К ИСПОЛЬЗОВАНИЮ ЗЕМЕЛЬ ИЛИ ЧАСТИ ЗЕМЕЛЬНОГО УЧАСТКА

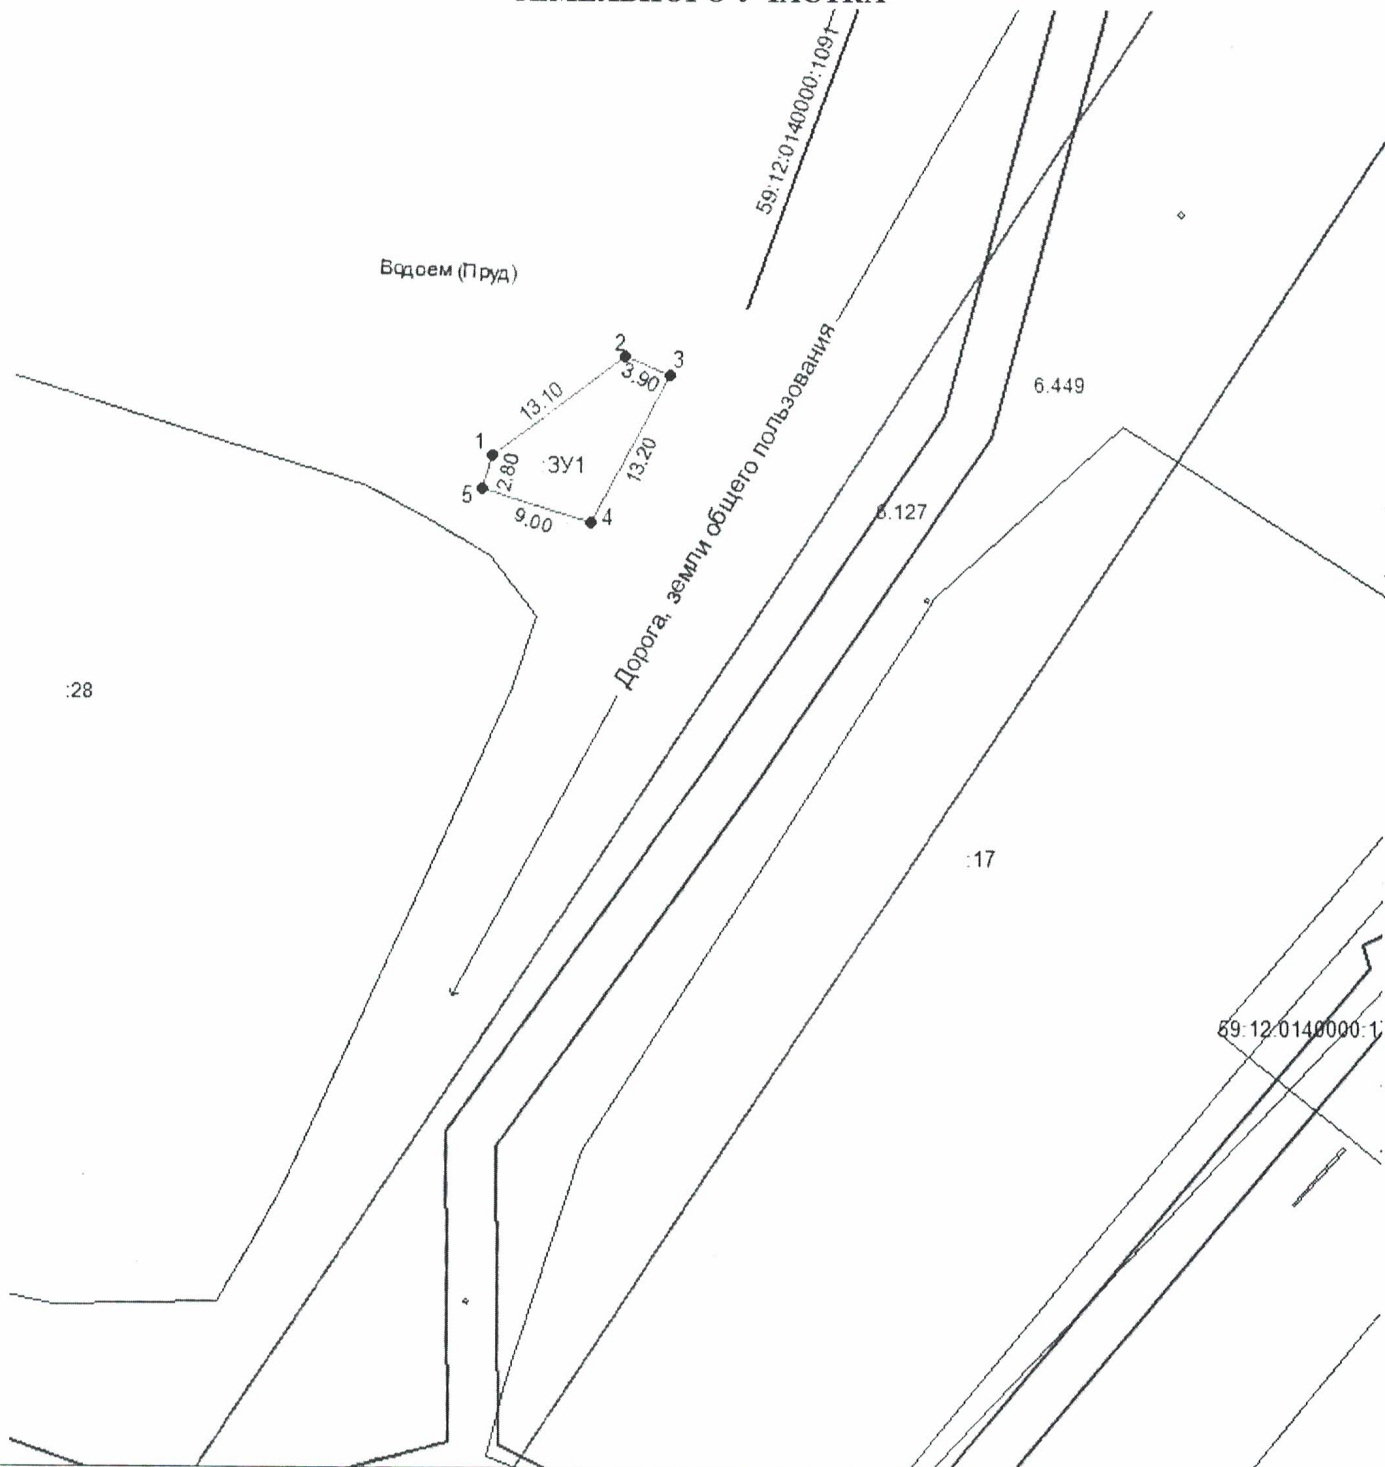

<b>Условные обозначения:</b>	<b>Масштаб 1:500</b>
	граница предполагаемых к использованию земель
	граница учтенных земельных участков
	границы зон с особыми условиями использования территории охранной зоны
59:12:0140000	обозначение кадастрового квартала
Система координат МСК-59	

Заявитель



*Турмушова Р.Н.*

(подпись, расшифровка подписи)

МП

Верно

(для юридических лиц)



**СХЕМА ПРЕДПОЛАГАЕМЫХ К ИСПОЛЬЗОВАНИЮ ЗЕМЕЛЬ ИЛИ ЧАСТИ  
ЗЕМЕЛЬНОГО УЧАСТКА**

Объект: **Устройство пожарных пирсов**

Местоположение: **Российская Федерация, Пермский край, г.о. Чайковский, с.Вассята**

Площадь земель или части земельного участка, кв. м: **96**

Категория земель: **Земли населенных пунктов**

Вид разрешенного использования: **-**

Каталог координат, м		
№ точки границы	X	Y
1	393718.290	1311495.430
2	393726.040	1311506.000
3	393724.650	1311509.530
4	393712.970	1311503.330
5	393715.550	1311494.660
1	393718.290	1311495.430

Описание границ смежных землепользователей:  
от 1 точки до 2 точки – муниципальные земли.

