



АДМИНИСТРАЦИЯ
ЧАЙКОВСКОГО ГОРОДСКОГО ОКРУГА
УПРАВЛЕНИЕ
ЗЕМЕЛЬНО-ИМУЩЕСТВЕННЫХ
ОТНОШЕНИЙ

ул. Ленина, д. 67/1, г. Чайковский, Пермский край, 617760
Тел/факс: (34241) 4-73-75
E-mail: uzio@chaykovsky.permkrai.ru
ОКПО 35288925 ОГРН 1185958071562
ИНН/КПП 5959002

№ 02-01-06-01-2016

На № _____ от _____

▣ **О предоставлении решения**

Муниципальное казенное
учреждение «Чайковское
управление капитального
строительства»
г. Чайковский, ул. Советская,
10, 617762

Чайковский отдел
Управления Росрестра
по Пермскому краю

Правовое управление
администрации Чайковского
городского округа

РЕШЕНИЕ № 273
о размещении объектов

г. Чайковский,
Пермский край

28.04.2023

Управление земельно-имущественных отношений администрации Чайковского городского округа, в лице начальника Управления Елькиной Ларисы Александровны, действующей на основании Положения об Управлении земельно-имущественных отношений администрации города Чайковского, утвержденного решением Чайковской городской Думы от 19 декабря 2018 г. № 99,
разрешает МКУ «Чайковское УКС» (ИНН 5920033126, КПП 592001001, адрес: 617762, г. Чайковский, ул. Советская, 10, телефон: 8(34241)7-40-90, эл.адрес: chaic.uks@yandex.ru) размещение объекта: «Газопроводы и иные трубопроводы давлением до 1,2 Мпа, для размещения которых не требуется разрешения на строительство»,
на землях, государственная собственность на которые не разграничена, номера кадастровых кварталов 59:12:0450000, из состава земель населенных пунктов, площадью 1532 кв.м,
на срок: один год,
местоположение: Пермский край, г.о. Чайковский, д. Каменный Ключ.


Приложение: схема предполагаемых к использованию земель или части земельного участка.

Начальник Управления
земельно-имущественных отношений
администрации Чайковского городского округа



Л.А. Елькина

СХЕМА ПРЕДПОЛАГАЕМЫХ К ИСПОЛЬЗОВАНИЮ ЗЕМЕЛЬ ИЛИ ЧАСТИ ЗЕМЕЛЬНОГО УЧАСТКА

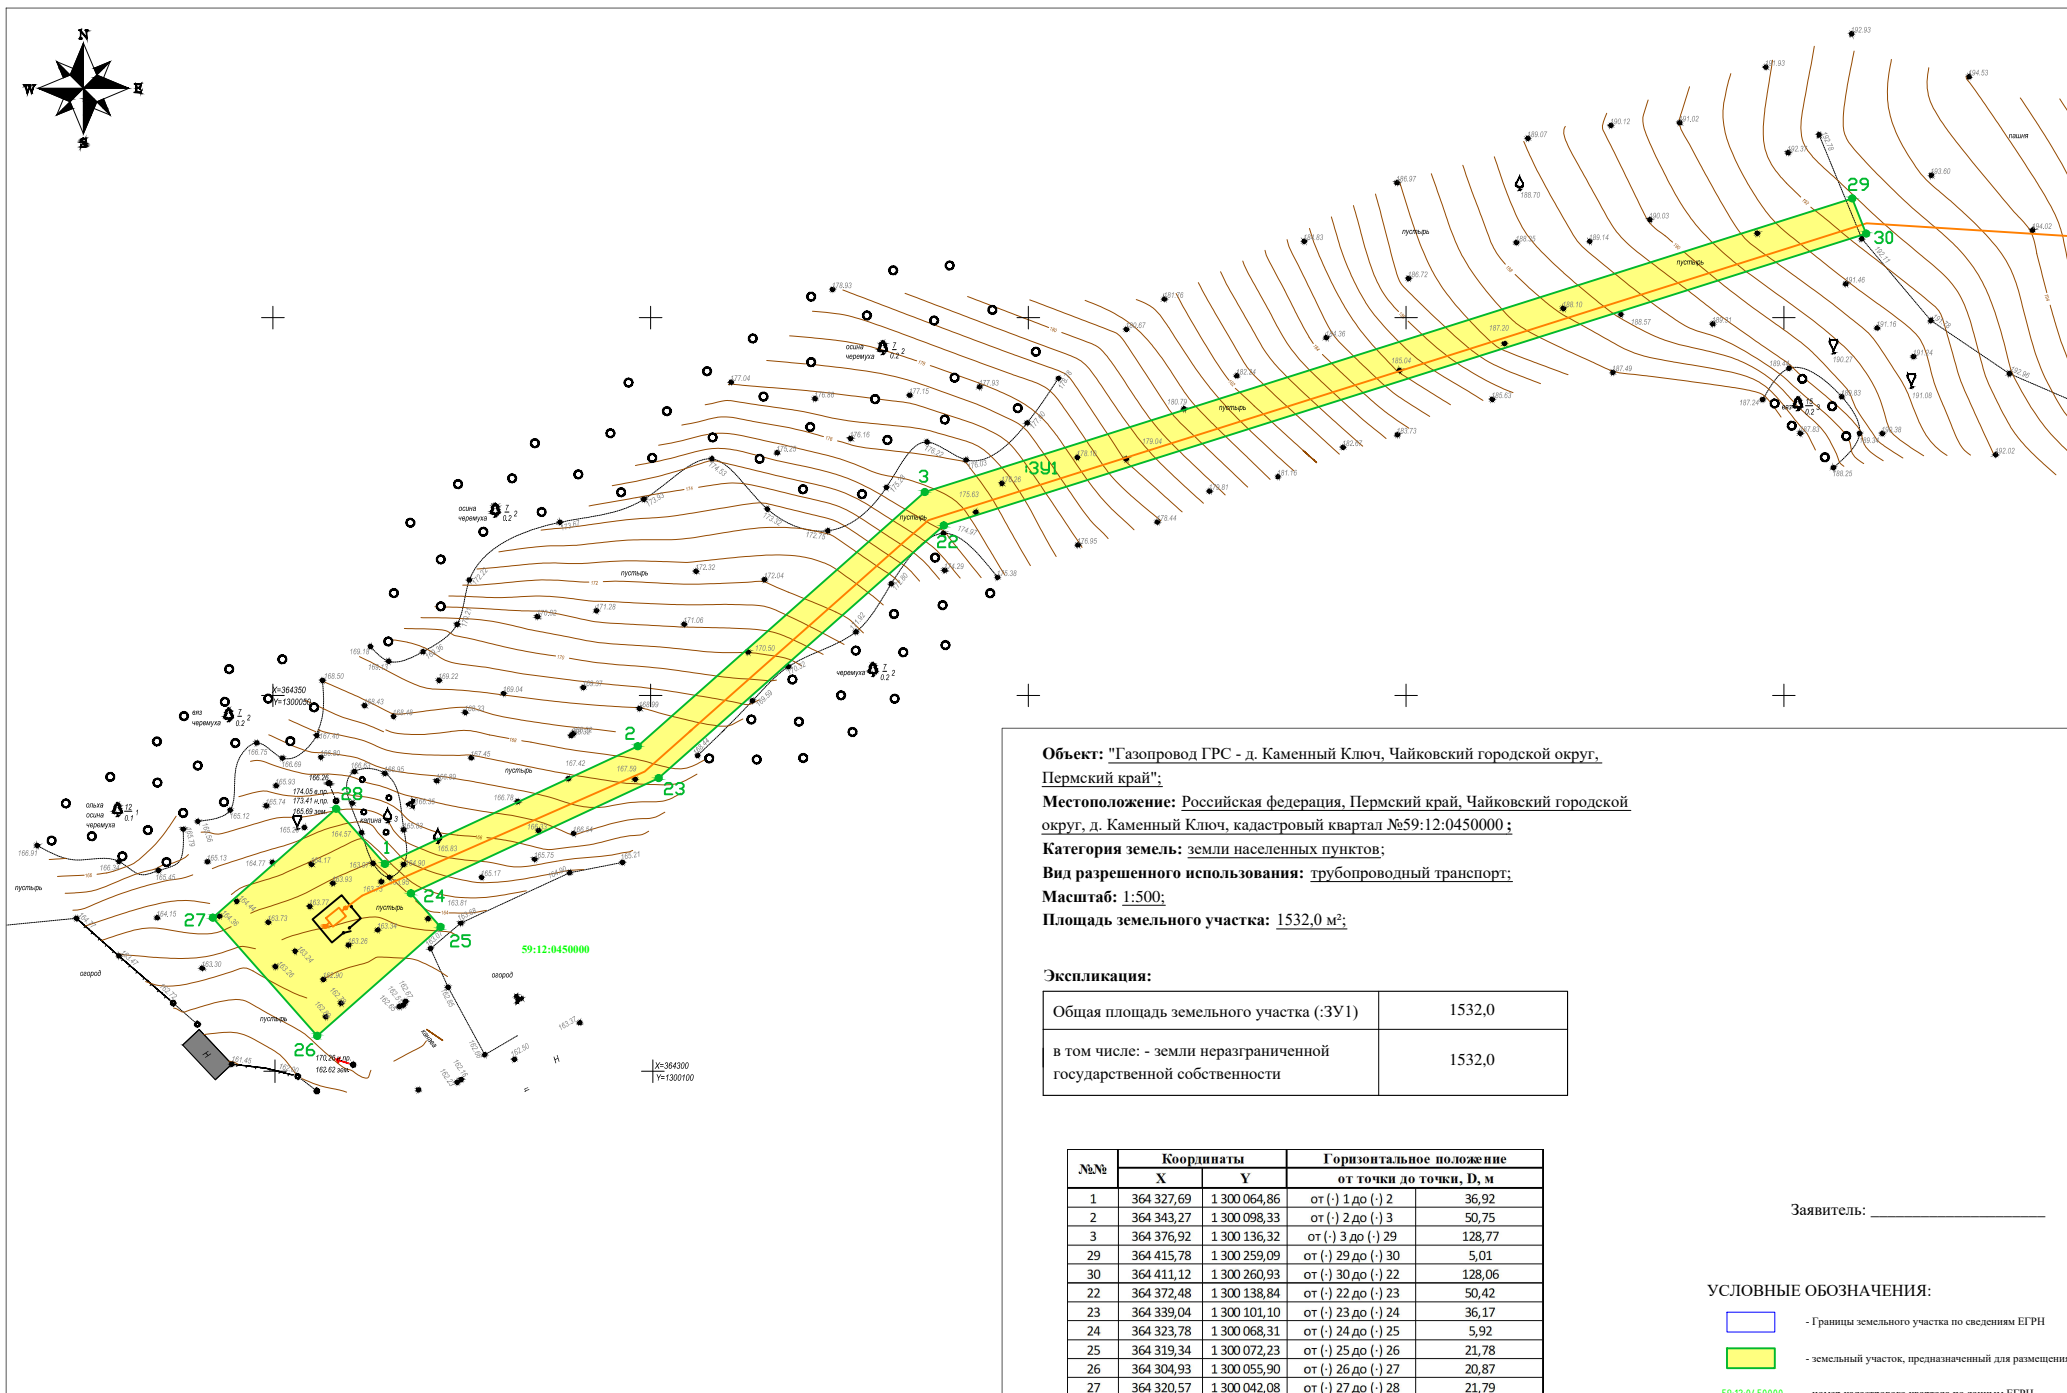

Объект: "Газопровод ГРС - д. Каменный Ключ, Чайковский городской округ, Пермский край";
Местоположение: Российская федерация, Пермский край, Чайковский городской округ, д. Каменный Ключ, кадастровый квартал №59:12:0450000 ;
Категория земель: земли населенных пунктов;
Вид разрешенного использования: трубопроводный транспорт;
Масштаб: 1:500;
Площадь земельного участка: 1532,0 м²;

Экспликация:

Общая площадь земельного участка (:ЗУ1)	1532,0
в том числе: - земли неразграниченной государственной собственности	1532,0

№№	Координаты		Горизонтальное положение	
	X	Y	от точки до точки, D, м	
1	364 327,69	1 300 064,86	от (-) 1 до (-) 2	36,92
2	364 343,27	1 300 098,33	от (-) 2 до (-) 3	50,75
3	364 376,92	1 300 136,32	от (-) 3 до (-) 29	128,77
29	364 415,78	1 300 259,09	от (-) 29 до (-) 30	5,01
30	364 411,12	1 300 260,93	от (-) 30 до (-) 22	128,06
22	364 372,48	1 300 138,84	от (-) 22 до (-) 23	50,42
23	364 339,04	1 300 101,10	от (-) 23 до (-) 24	36,17
24	364 323,78	1 300 068,31	от (-) 24 до (-) 25	5,92
25	364 319,34	1 300 072,23	от (-) 25 до (-) 26	21,78
26	364 304,93	1 300 055,90	от (-) 26 до (-) 27	20,87
27	364 320,57	1 300 042,08	от (-) 27 до (-) 28	21,79
28	364 334,99	1 300 058,41	от (-) 28 до (-) 1	9,74

Заявитель: _____

УСЛОВНЫЕ ОБОЗНАЧЕНИЯ:

- Границы земельного участка по сведениям ЕГРН
- земельный участок, предназначенный для размещения объекта
- 59:12:0450000 - номер кадастрового квартала по данным ЕГРН
- 59:12:0450000:317 - кадастровый номер земельного участка по данным ЕГРН
- проектируемый газопровод