



АДМИНИСТРАЦИЯ
ЧАЙКОВСКОГО ГОРОДСКОГО ОКРУГА
УПРАВЛЕНИЕ
ЗЕМЕЛЬНО-ИМУЩЕСТВЕННЫХ
ОТНОШЕНИЙ

ул. Ленина, д. 67/1, г. Чайковский, Пермский край, 617760
Тел/факс: (34241) 4-73-75
E-mail: uzio@chaykovsky.permkrai.ru
ОКПО 35288925 ОГРН 1185958071562
ИНН/КПП 5959002592/595901001

ООО «СК Вега»
ул. Куйбышева, д.50, офис 503,
г. Пермь, 614016

Чайковский отдел
Управления Росреестра
по Пермскому краю

№ 02-01-06-01-2454

На № _____ от _____

Правовое управление
администрации Чайковского
городского округа

О предоставлении решения

РЕШЕНИЕ № 307
о размещении объектов

г. Чайковский,
Пермский край

25.05.2023

Управление земельно-имущественных отношений администрации Чайковского городского округа, в лице начальника Управления **Елькиной Ларисы Александровны**, действующей на основании Положения об Управлении земельно-имущественных отношений администрации города Чайковского, утвержденного решением Чайковской городской Думы от 19 декабря 2018 г. № 99,

разрешает **ООО «СК Вега»** (ИНН 5904350618, ОГРН 1175958019247, адрес: 614016, г. Пермь, ул. Куйбышева, д.50, офис 503, телефон: 89222435990) размещение объекта: **«Линейные сооружения канализации (в том числе ливневой) и водоотведения, для размещения которых не требуется разрешения на строительство»,**

на землях, государственная собственность на которые не разграничена, номера кадастровых кварталов 59:12:0010250, 59:12:0010245, **из состава земель населенных пунктов, площадью 11 кв.м,**

на срок: **1 год,**

местоположение: **Пермский край, г. Чайковский, ул. Кочетова.**

Приложение: схема предполагаемых к использованию земель или части земельного участка.

Начальник Управления
земельно-имущественных отношений
администрации Чайковского городского округа




Л.А. Елькина

| СХЕМА ПРЕДПОЛАГАЕМЫХ К ИСПОЛЬЗОВАНИЮ ЗЕМЕЛЬ ИЛИ ЧАСТИ ЗЕМЕЛЬНОГО УЧАСТКА | | |
|---|---------------|------------|
| Условный номер земельного участка :- | | |
| Объект: Линейные сооружения канализации (в том числе ливневой) и водоотведения, для размещения которых не требуется разрешения на строительство | | |
| Площадь образуемого земельного участка 11 кв.м. | | |
| Местоположение: Пермский край, г.Чайковский, ул.Кочетова | | |
| Кадастровые кварталы: 59:12:0010250, 59:12:0010245 | | |
| Обозначение характерных точек границ | Координаты, м | |
| | X | Y |
| 1 | 2 | 3 |
| н1 | 378513.97 | 1283089.78 |
| н2 | 378513.28 | 1283090.51 |
| н3 | 378505.33 | 1283083.18 |
| н4 | 378506.00 | 1283082.43 |

Описание границ смежных землепользователей:

От точки н1 до точки н2 – земельный участок с кадастровым номером 59:12:0010245:588, от точки н2 до точки н3, от точки н4 до точки н1 – земли, находящиеся в государственной (муниципальной) собственности, от точки н3 до точки н4 – земельный участок с кадастровым номером 59:12:0010250:3

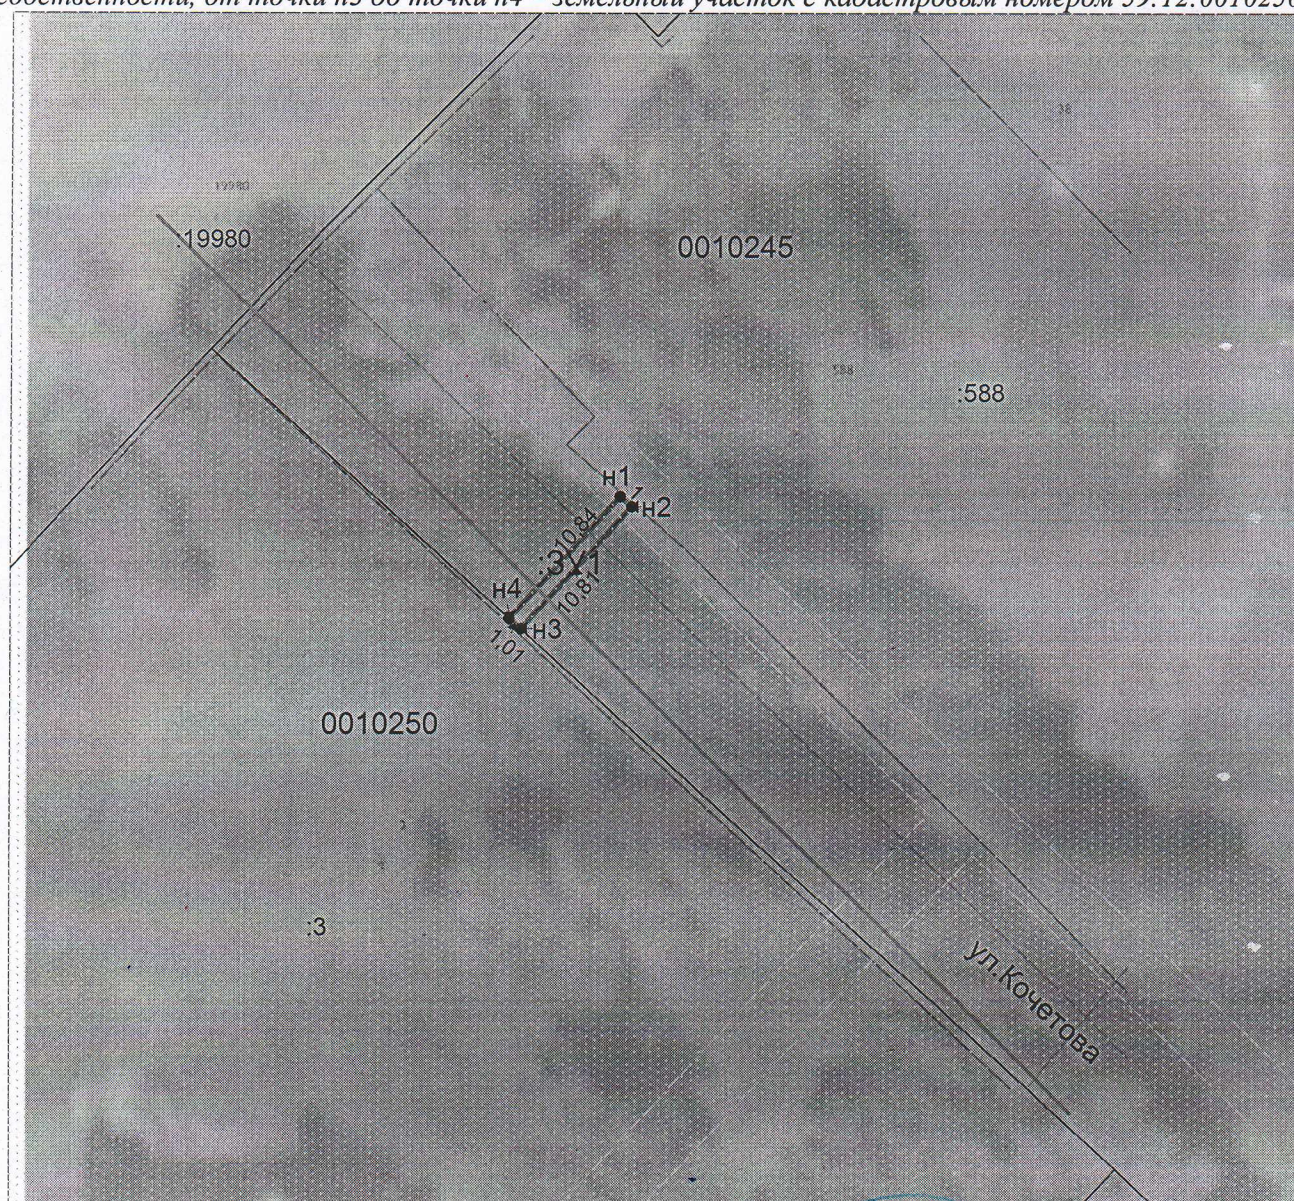

Масштаб 1:500; Система координат МСК-59

Условные обозначения

- граница образуемого земельного участка; :ЗУ1 – условное обозначение участка
- граница ранее учтенного земельного участка
- граница кадастрового квартала; -----граница ЗОУИТ

Заявитель: Директор ООО «СК «Вега»

С.В.Волокитин

