



АДМИНИСТРАЦИЯ  
ЧАЙКОВСКОГО ГОРОДСКОГО ОКРУГА  
УПРАВЛЕНИЕ  
ЗЕМЕЛЬНО-ИМУЩЕСТВЕННЫХ  
ОТНОШЕНИЙ

ул. Ленина, д. 67/1, г. Чайковский, Пермский край, 617760  
Тел/факс: (34241) 4-73-75  
E-mail: uzio@chaykovsky.permkrai.ru  
ОКПО 35288925 ОГРН 1185958071562  
ИНН/КПП 5959002592/595901001

№ 02-01-06-01-2653

На № \_\_\_\_\_ от \_\_\_\_\_

АО «Газпром  
газораспределение Пермь»  
ул. Петропавловская, 43,  
г. Пермь, 614000

Чайковский отдел  
Управления Росреестра  
по Пермскому краю

Правовое управление  
администрации Чайковского  
городского округа

**О предоставлении решения**

**РЕШЕНИЕ № 318  
о размещении объектов**

г. Чайковский,  
Пермский край

07.06.2023

**Управление земельно-имущественных отношений администрации Чайковского городского округа, в лице начальника Управления Елькиной Ларисы Александровны, действующей на основании Положения об Управлении земельно-имущественных отношений администрации города Чайковского, утвержденного решением Чайковской городской Думы от 19 декабря 2018 г. № 99,**

**разрешает Акционерному обществу «Газпром газораспределение Пермь» (ИНН 5902183841, ОГРН 1025900512670, адрес: 614000, г. Пермь, ул. Петропавловская, 43, телефон: 8 (342) 218 11 00, e-mail: ugaz@ugaz.ru) размещение объекта: «Газопровод давлением до 1,2 Мпа включительно, для размещения которого не требуется разрешение на строительство», на части земельного участка с кадастровым номером 59:12:0000000:21308, 59:12:0000000:20088, из состава земель населенных пунктов, площадью 136кв.м.,**

**на срок: 1 год,**

местоположение: **Пермский край, г. Чайковский, ул. Дачная, к дому 15.**

Приложение: **схема предполагаемых к использованию земель или части земельного участка.**

Начальник Управления  
земельно-имущественных отношений  
администрации Чайковского городского округа



Л.А. Елькина

## Схема предполагаемых к использованию земель или части земельного участка

Объект: Газопровод давлением до 1,2 Мпа. для размещения которого не требуется разрешения на строительство

Местоположение: расположенных по адресу: Пермский край,  
г.о. Чайковский, г. Чайковский,  
ул. Дачная, к дому 15

Площадь земель или части земельного участка, кв.м.: 136

Категория земель: земли населенных пунктов

Вид разрешенного использования: -

Описание границ смежных землепользователей:

От точки н1 до точки н2 - земельный участок  
с кадастровым номером 59:12:0000000:17739

От точки н2 до точки н3 - земельный участок  
с кадастровым номером 59:12:0000000:21308

От точки н3 до точки н6 - земельный участок  
с кадастровым номером 59:12:0000000:20088

От точки н6 до точки н1 - земельный участок  
с кадастровым номером 59:12:0000000:21308

Каталог координат, м

№ точки границы	X	Y
н1	376666.47	1286451.56
н2	376659.61	1286459.81
н3	376645.34	1286465.93
н4	376639.59	1286468.39
н5	376636.06	1286464.46
н6	376641.17	1286462.29
н1	376666.47	1286451.56

**Условные обозначения:**



- предполагаемый участок земель,  
на которых планируется размещение объекта



- зоны с особыми условиями использования  
территории, сведения о которых внесены в ЕГРН

:3У1

- обозначение запрашиваемого земельного участка



- характерная точка границ земель или части  
земельного участка

59:12:0010621 - номер кадастрового квартала




- границы и номер земельного участка,  
сведения о которых внесены в ЕГРН



- границы и номер объекта капитального  
строительства, сведения о которых внесены в ЕГРН

— граница кадастрового квартала

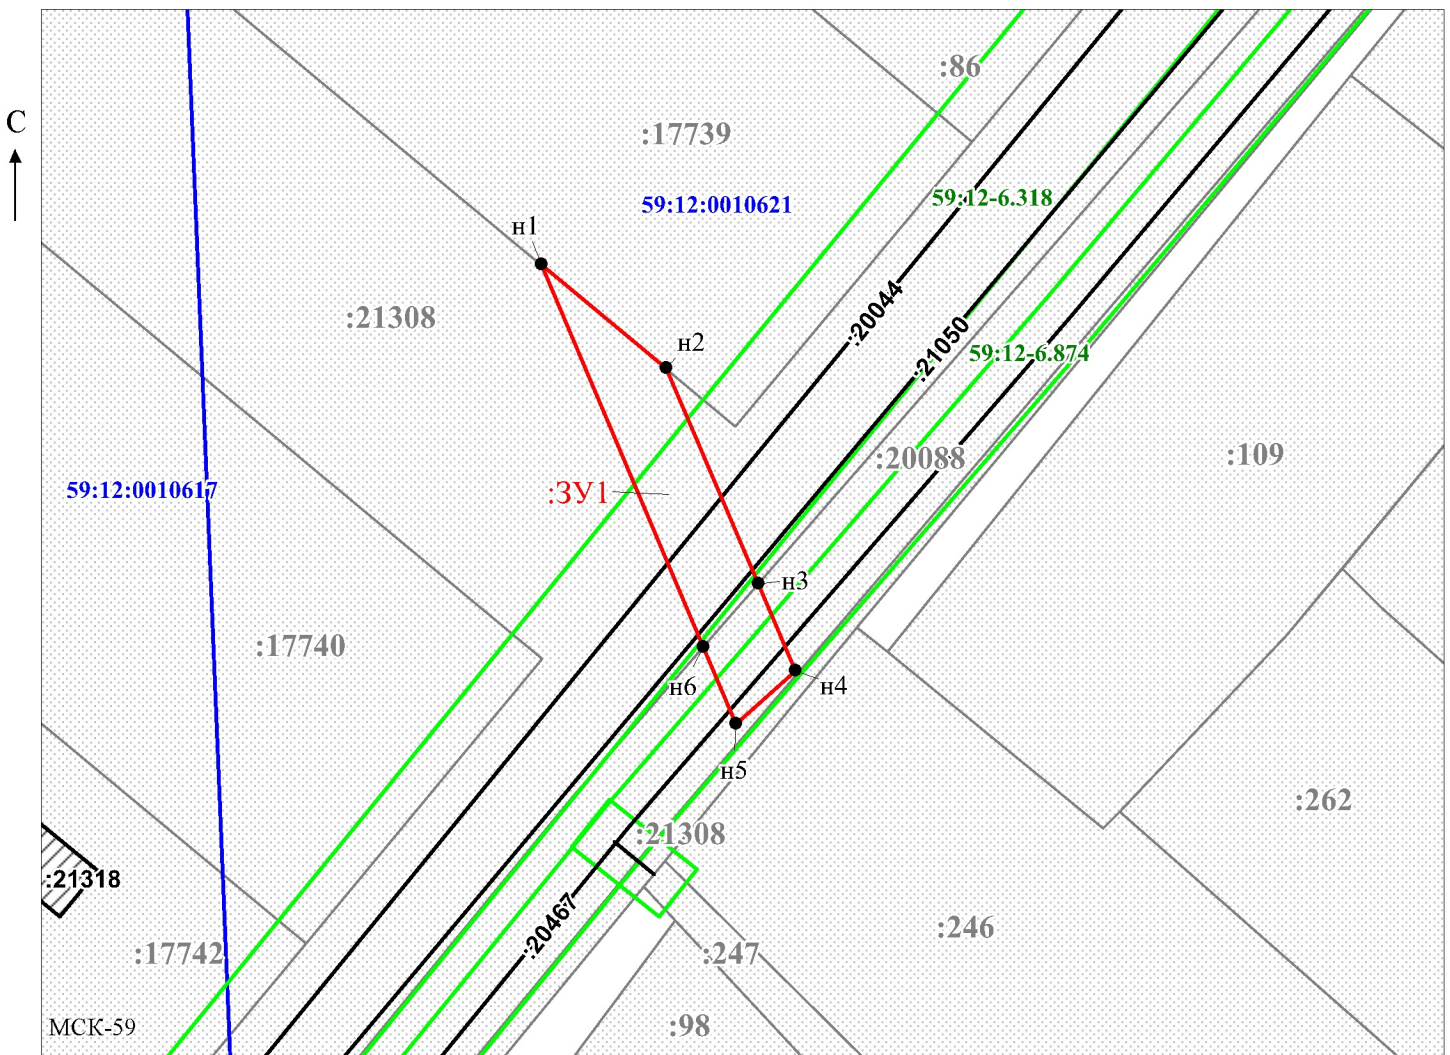

Масштаб 1:500

/ Егошина И.В.

Заявитель: \_\_\_\_\_

МП

(подпись, расшифровка подписи)

(для юридических лиц  
и индивидуальных предпринимателей)