



АДМИНИСТРАЦИЯ
ЧАЙКОВСКОГО ГОРОДСКОГО ОКРУГА
УПРАВЛЕНИЕ
ЗЕМЕЛЬНО-ИМУЩЕСТВЕННЫХ
ОТНОШЕНИЙ

ул. Ленина, д. 67/1, г. Чайковский, Пермский край, 617760
Тел/факс: (34241) 4-73-75
E-mail: uzio@chaykovsky.permkrai.ru
ОКПО 35288925 ОГРН 1185958071562
ИНН/КПП 5959002592/595901001

02-01-06-01-2661

На № _____ от _____

АО «Газпром
газораспределение Пермь»
ул. Петропавловская, 43,
г. Пермь, 614000

Чайковский отдел
Управления Росреестра
по Пермскому краю

Правовое управление
администрации Чайковского
городского округа

О предоставлении решения

**РЕШЕНИЕ № 319
о размещении объектов**

г. Чайковский,
Пермский край

07.06.2023

Управление земельно-имущественных отношений администрации Чайковского городского округа, в лице начальника Управления **Елькиной Ларисы Александровны**, действующей на основании Положения об Управлении земельно-имущественных отношений администрации города Чайковского, утвержденного решением Чайковской городской Думы от 19 декабря 2018 г. № 99,

разрешает **Акционерному обществу «Газпром газораспределение Пермь»** (ИНН 5902183841, ОГРН 1025900512670, адрес: 614000, г. Пермь, ул. Петропавловская, 43, телефон: 8 (342) 218 11 00, e-mail: ugaz@ugaz.ru) размещение объекта: **«Газопровод давлением до 1,2 Мпа включительно, для размещения которого не требуется разрешение на строительство»**, на землях, государственная собственность на которые не разграничена, номер кадастрового квартала 59:12:0010232, **из состава земель населенных пунктов**, площадью 308 кв.м.,

на срок: **1 год**,

местоположение: **Пермский край, г. Чайковский, СНТ № 20, к дому 4.**

Приложение: схема предполагаемых к использованию земель или части земельного участка.

Начальник Управления
земельно-имущественных отношений
администрации Чайковского городского округа



Л.А. Елькина

Схема предполагаемых к использованию земель или части земельного участка

Объект: Газопровод давлением до 1,2 Мпа, для размещения которого не требуется разрешения на строительство

Местоположение: расположенных по адресу: Пермский край,
г.о. Чайковский, г Чайковский, снт N 20, к дому 4

Площадь земель или части земельного участка, кв.м.: 308

Категория земель: земли населенных пунктов

Вид разрешенного использования: -

Описание границ смежных землепользователей:

От точки н1 до точки н2 - земельный участок с кадастровым номером 59:12:0010232:299

От точки н2 до точки н3 - земельный участок с кадастровым номером 59:12:0010232:301

От точки н3 до точки н4 - земельный участок с кадастровым номером 59:12:0010232:306

От точки н4 до точки н6 - земли общего пользования

От точки н6 до точки н7 - земельный участок с кадастровым номером 59:12:0010232:74

От точки н7 до точки н8 - земельный участок с кадастровым номером 59:12:0010232:320

От точки н8 до точки н9 - земельный участок с кадастровым номером 59:12:0010232:60

От точки н9 до точки н12 - земли общего пользования

От точки н12 до точки н14 - земельный участок с кадастровым номером 59:12:0010232:62

От точки н14 до точки н1 - земли общего пользования


Условные обозначения:

- предполагаемый участок земель, на которых планируется размещение объекта
- :306 - границы и номер земельного участка, сведения о которых внесены в ЕГРН
- :314 - границы и номер объекта капитального строительства, сведения о которых внесены в ЕГРН
- граница кадастрового квартала
- 59:12-6.1343 - зоны с особыми условиями использования территории, сведения о которых внесены в ЕГРН
- :3У1 - обозначение запрашиваемого земельного участка
- н1 - характерная точка границ земель или части земельного участка

59:12:0010232 - номер кадастрового квартала

Каталог координат, м

№ точки границы	X	Y
н1	379763.71	1283622.74
н2	379768.76	1283617.03
н3	379778.23	1283604.74
н4	379781.68	1283599.86
н5	379784.50	1283601.84
н6	379778.81	1283610.01
н7	379773.52	1283616.97
н8	379764.70	1283627.07
н9	379745.90	1283656.43
н10	379739.70	1283665.65
н11	379735.60	1283662.77
н12	379741.74	1283654.03
н13	379742.20	1283654.36
н14	379746.77	1283646.86
н1	379763.71	1283622.74

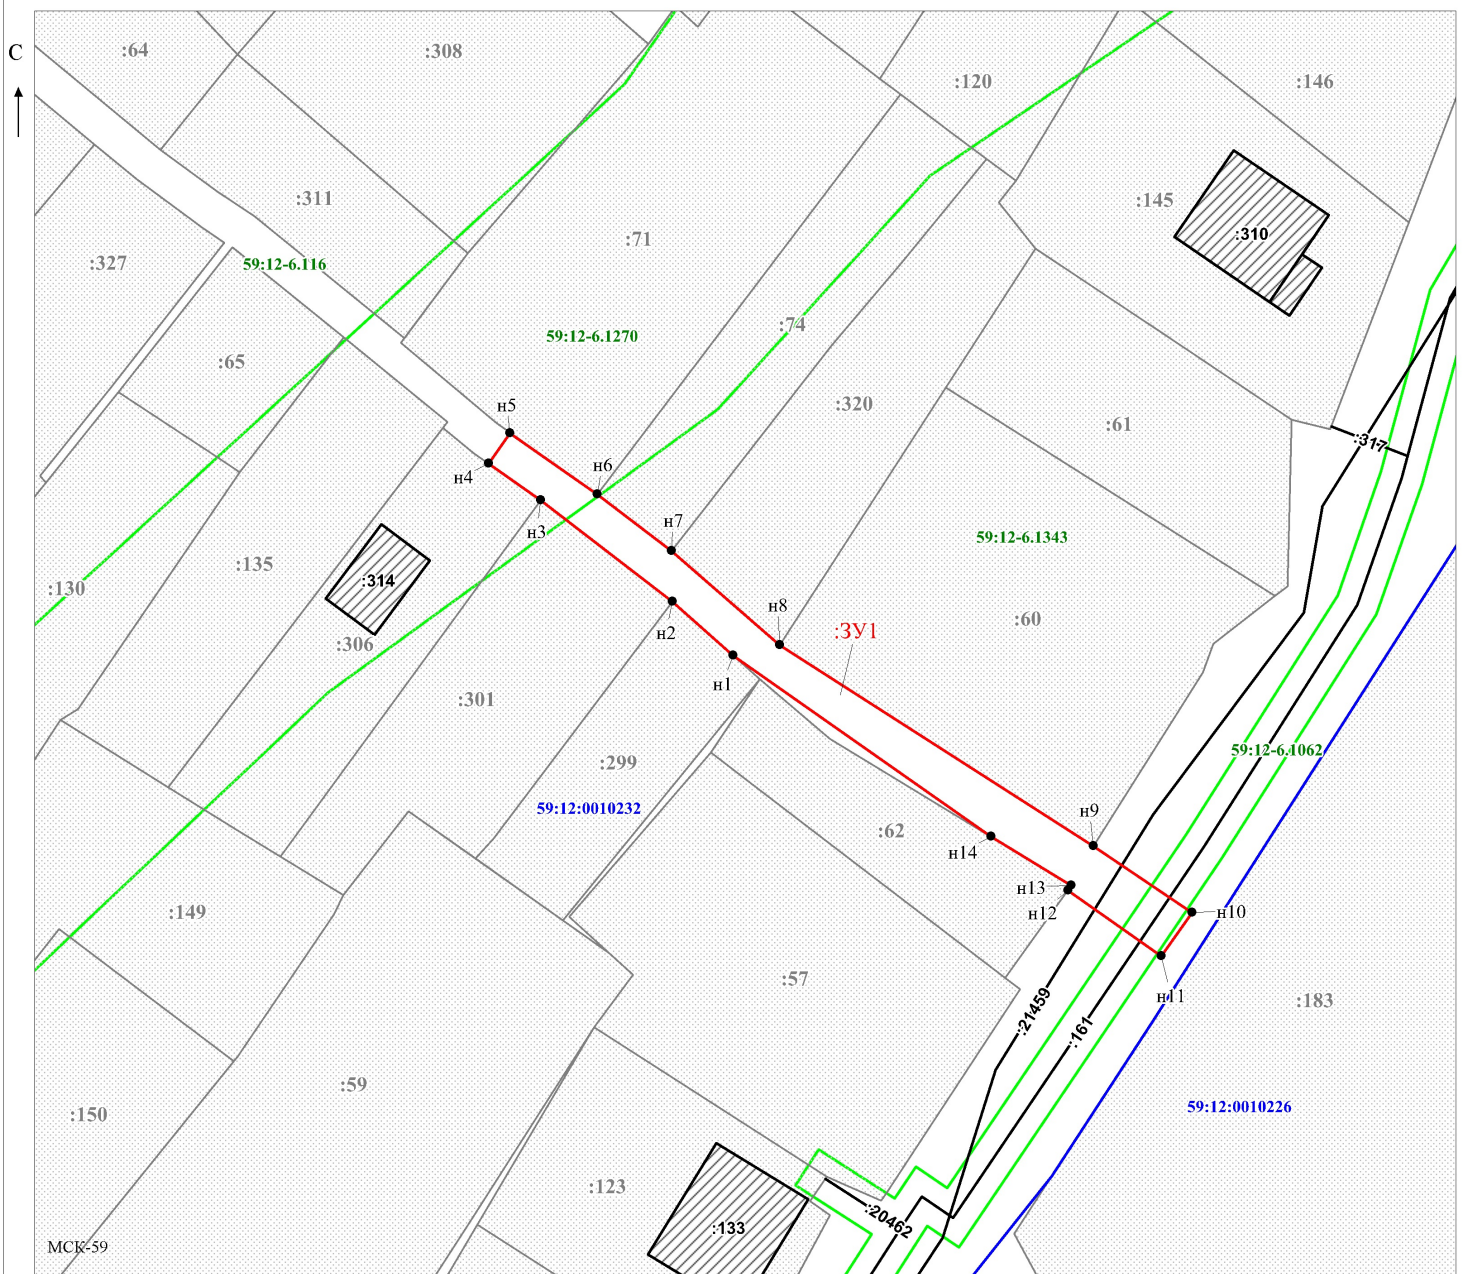

Масштаб 1:500

Заявитель: _____ /Егошина И.В.

МП

(подпись, расшифровка подписи)

(для юридических лиц
и индивидуальных предпринимателей)