



АДМИНИСТРАЦИЯ  
ЧАЙКОВСКОГО ГОРОДСКОГО ОКРУГА  
УПРАВЛЕНИЕ  
ЗЕМЕЛЬНО-ИМУЩЕСТВЕННЫХ  
ОТНОШЕНИЙ

ул. Ленина, д. 67/1, г. Чайковский, Пермский край, 617760  
Тел/факс: (34241) 4-73-75  
E-mail: uzio@chaykovsky.permkrai.ru  
ОКПО 35288925 ОГРН 1185958071562  
ИНН/КПП 5959002592/595901001

02-01-06-01-2862

На № \_\_\_\_\_ от \_\_\_\_\_

АО «Газпром  
газораспределение Пермь»  
ул. Петропавловская, 43,  
г. Пермь, 614000

Чайковский отдел  
Управления Росреестра  
по Пермскому краю

Правовое управление  
администрации Чайковского  
городского округа

**О предоставлении решения**

**РЕШЕНИЕ № 330  
о размещении объектов**

г. Чайковский,  
Пермский край

13.06.2023

**Управление земельно-имущественных отношений администрации Чайковского городского округа**, в лице начальника Управления **Елькиной Ларисы Александровны**, действующей на основании Положения об Управлении земельно-имущественных отношений администрации города Чайковского, утвержденного решением Чайковской городской Думы от 19 декабря 2018 г. № 99,

разрешает **Акционерному обществу «Газпром газораспределение Пермь»** (ИНН 5902183841, ОГРН 1025900512670, адрес: 614000, г. Пермь, ул. Петропавловская, 43, телефон: 8 (342) 218 11 00, e-mail: ugaz@ugaz.ru) размещение объекта: **«Газопровод давлением до 1,2 Мпа включительно, для размещения которого не требуется разрешение на строительство»**, на землях, государственная собственность на которые не разграничена, номер кадастрового квартала 59:12:0500000, **из состава земель населенных пунктов**, площадью 26154 кв.м.,

на срок: **1 год**,

местоположение: **Пермский край, г. Чайковский, д. Чумна, ул. Запрудная, ул. Уральская.**

Приложение: **схема предполагаемых к использованию земель или части земельного участка.**


Начальник Управления  
земельно-имущественных отношений  
администрации Чайковского городского округа



**Л.А. Елькина**

# Схема предполагаемых к использованию земель или части земельного участка

Объект: "Распределительные газопроводы д. Чумна 2 этап ул. Новая 1-1,7,2,6,12,14,13-2,34 ул. Запрудная, 4 ул. Уральская 5,7-2,9-2,12-1,12-2,13-1,16,20,21,23,30,32,27,29-1,29-2,31,33-2,35-1,37-1,37-2,39-4,41,2,41-1,43-2,46,50"  
 Местоположение: Пермский край, Чайковский г.о. д.Чумна, ул. Новая, ул. Запрудная, 4 ул. Уральская .  
 Площадь земель или части земельного участка, кв.м.: 26 154  
 Категория земель: земли населённых пунктов  
 Вид разрешенного использования земельного участка: отсутствует

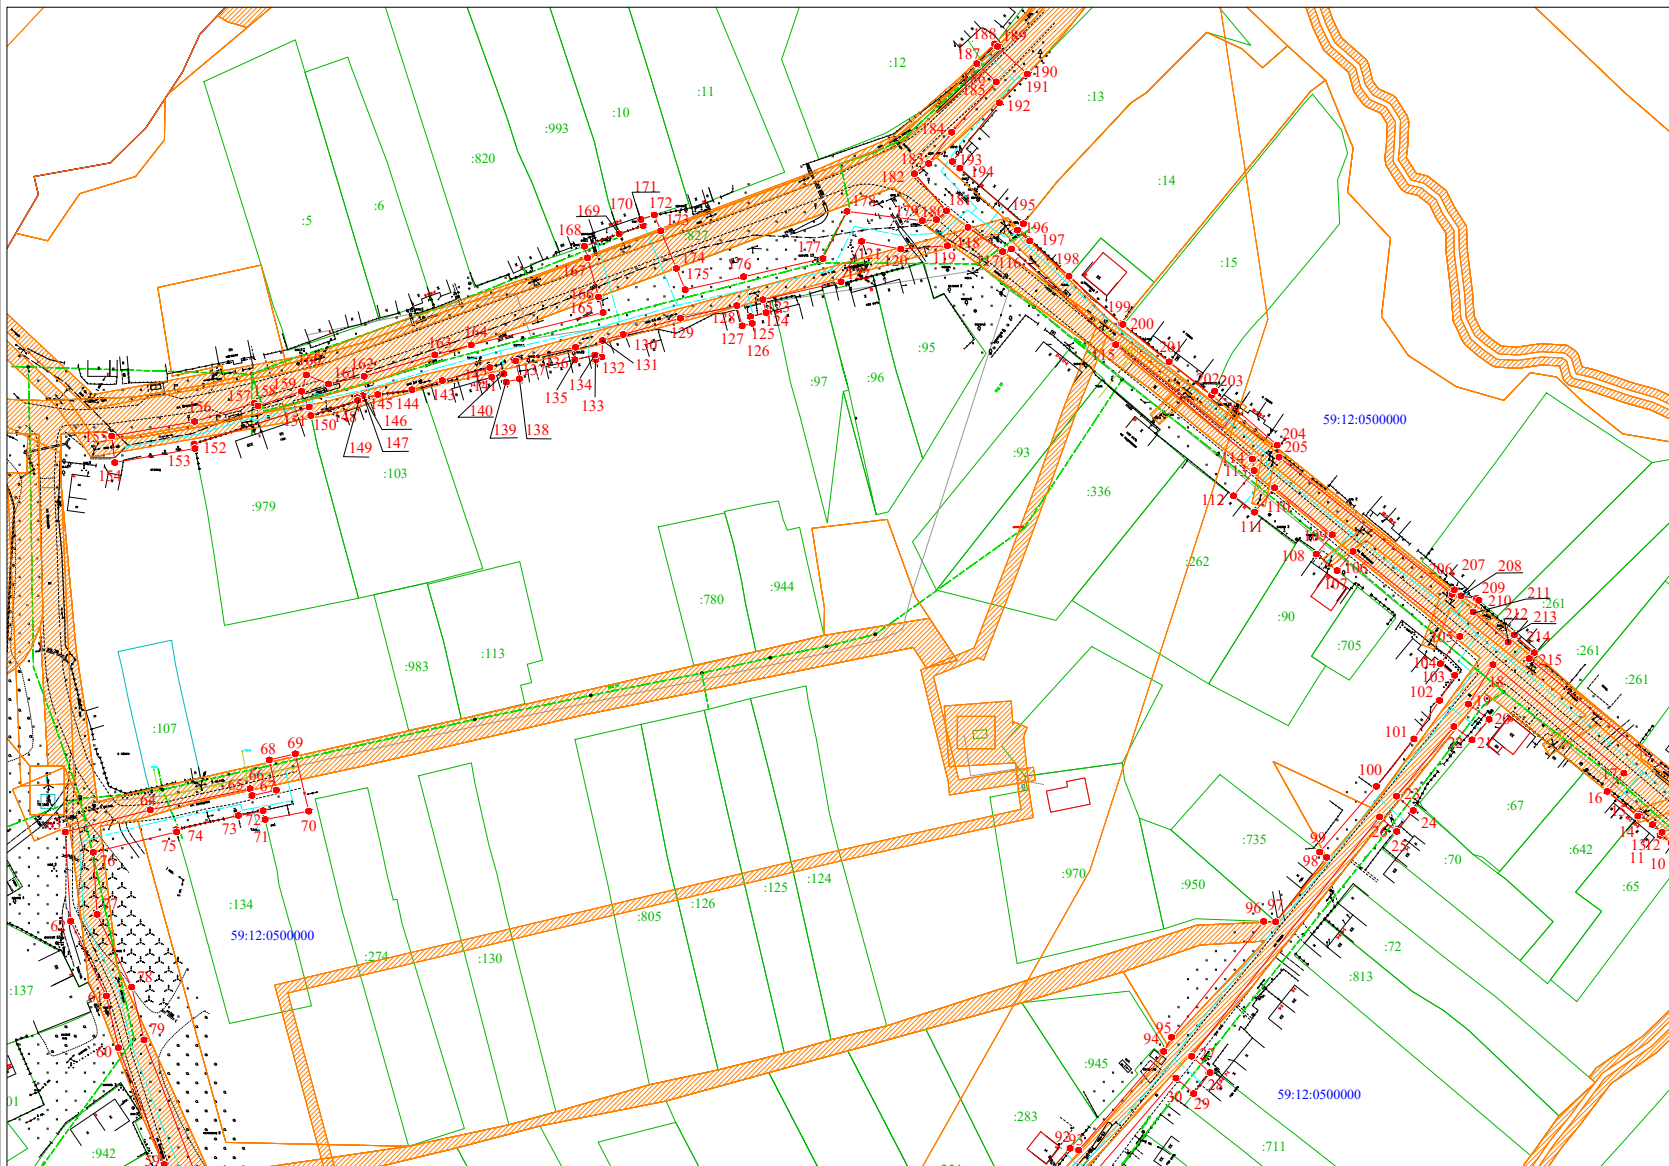

- Условные обозначения:
- - граница предполагаемых к использованию земель или части земельного участка
  - - граница земельного участка ранее учтенного в ЕГРН
  - - граница кадастрового квартала
  - 59:23:0901002 - кадастровый номер квартала
  - 37 - кадастровый номер земельного участка в кадастровом квартале
  - - проектируемый газопровод-ввод (в подземном исполнении)
  - - существующий газопровод
  - охранный зона

Масштаб 1:1000

**Описание границ смежных землепользователей:**

от т.1 до т.5, от т.16 до т.20, от т.22 до т.24, от т.25 до т.28, от т.29 до т.36, от т.37 до т.41, от т.48 до т.48, от т.55 до т.57, от т.58 до т.71, от т.75 до т.81, от т.84 до т.85, от т.92 до т.96, от т.99 до т.107, от т.108 до т.111, от т.112 до т.144, от т.153 до т.155, от т.164 до т.166, от т.167 до т.168, от т.172 до т.173, от т.174 до т.179, от т.181 до т.183, от т.186 до т.187, от т.190 до т.191, от т.199 до т.200, от т.203 до т.207, от т.210 до т.213, от т.214 до т.217, от т.219 до т.1, от т.220 до т.236, от т.242 до т.243, от т.246 до т.247, от т.254 до т.264, от т.267 до т.268, от т.269 до т.280, от т.284 до т.287, от т.288 до т.220 - земли неразграниченной государственной (муниципальной) собственности;

от т.5 до т.6 - земельный участок с кадастровым номером 59:12:0500000:60;

от т.6 до т.14 - земельный участок с кадастровым номером 59:12:0500000:65;

от т.14 до т.16 - земельный участок с кадастровым номером 59:12:0500000:642;

от т.20 до т.21 - земельный участок с кадастровым номером 59:12:0500000:67;

от т.24 до т.25 - земельный участок с кадастровым номером 59:12:0500000:70;

от т.28 до т.29 - земельный участок с кадастровым номером 59:12:0500000:711;

от т.36 до т.37 - земельный участок с кадастровым номером 59:12:0500000:82;

от т.41 до т.43 - земельный участок с кадастровым номером 59:12:0500000:966;

от т.43 до т.45 - земельный участок с кадастровым номером 59:12:0500000:967;

от т.48 до т.49 - земельный участок с кадастровым номером 59:12:0500000:721;

от т.49 до т.52 - земельный участок с кадастровым номером 59:12:0500000:718;

от т.52 до т.55 - земельный участок с кадастровым номером 59:12:0500000:719;

от т.57 до т.58 - земельный участок с кадастровым номером 59:12:0500000:136;

от т.71 до т.75 - земельный участок с кадастровым номером 59:12:0500000:134;

от т.81 до т.83 - земельный участок с кадастровым номером 59:12:0500000:318;

от т.83 до т.84 - земельный участок с кадастровым номером 59:12:0500000:277;

от т.85 до т.87 - земельный участок с кадастровым номером 59:12:0500000:265;

от т.87 до т.89 - земельный участок с кадастровым номером 59:12:0500000:259;

от т.89 до т.90 - земельный участок с кадастровым номером 59:12:0500000:258;

от т.90 до т.91 - земельный участок с кадастровым номером 59:12:0500000:254;

от т.91 до т.93 - земельный участок с кадастровым номером 59:12:0500000:283;

от т.96 до т.97 - земельный участок с кадастровым номером 59:12:0500000:950;

от т.97 до т.99 - земельный участок с кадастровым номером 59:12:0500000:735;

от т.107 до т.108 - земельный участок с кадастровым номером 59:12:0500000:90;

от т.111 до т.112 - земельный участок с кадастровым номером 59:12:0500000:262;

от т.144 до т.150 - земельный участок с кадастровым номером 59:12:0500000:103;

от т.150 до т.153 - земельный участок с кадастровым номером 59:12:0500000:979;

от т.155 до т.164, от т.166 до т.167, от т.173 до т.174, от т.179 до т.181, от т.183 до т.186, от т.188 до т.190 - земельный участок с кадастровым номером 59:12:0500000:827;

от т.168 до т.170 - земельный участок с кадастровым номером 59:12:0500000:993;

от т.170 до т.172 - земельный участок с кадастровым номером 59:12:0500000:10;

от т.187 до т.188 - земельный участок с кадастровым номером 59:12:0500000:12;

от т.191 до т.195 - земельный участок с кадастровым номером 59:12:0500000:13;

от т.195 до т.199 - земельный участок с кадастровым номером 59:12:0500000:14;

от т.200 до т.203 - земельный участок с кадастровым номером 59:12:0500000:15;

от т.207 до т.210 - земельный участок с кадастровым номером 59:12:0500000:20;

от т.213 до т.214 - земельный участок с кадастровым номером 59:12:0500000:261;

от т.217 до т.219 - земельный участок с кадастровым номером 59:12:0500000:264;

от т.236 до т.237 - земельный участок с кадастровым номером 59:12:0500000:35;

от т.237 до т.238 - земельный участок с кадастровым номером 59:12:0500000:37;

от т.238 до т.239 - земельный участок с кадастровым номером 59:12:0500000:828;

от т.239 до т.242 - земельный участок с кадастровым номером 59:12:0500000:620;

от т.243 до т.245 - земельный участок с кадастровым номером 59:12:0500000:624;

от т.245 до т.246 - земельный участок с кадастровым номером 59:12:0500000:44;

от т.247 до т.248 - земельный участок с кадастровым номером 59:12:0500000:56;

от т.248 до т.254 - земельный участок с кадастровым номером 59:12:0500000:52;

от т.264 до т.267 - земельный участок с кадастровым номером 59:12:0500000:55;


от т.268 до т.269 - земельный участок с кадастровым номером 59:12:0500000:50;

от т.280 до т.284 - земельный участок с кадастровым номером 59:12:0500000:331;

от т.287 до т.288 - земельный участок с кадастровым номером 59:12:0500000:28;

**Схема предполагаемых к использованию земель или части земельного участка**

Объект: "Распределительные газопроводы д.Чумна 2 этап ул. Новая 1-1,7-2,6,12,14,13-2,34 ул. Запрудная, 4 ул.Уральская 5,7-2,9-2,12-2,13-1,16,20,21,23,30,32,27,29-1,29-2,31,33-2,35-1,37-1,37-2,39-4,41,2,41-1,43-2,46,50"  
 Местоположение: Пермский край, Чайковский г.о. д.Чумна, ул. Новая, ул. Запрудная, 4 ул.Уральская .  
 Площадь земель или части земельного участка, кв.м.: **26 154**  
 Категория земель: земли населённых пунктов  
 Вид разрешенного использования земельного участка: отсутствует

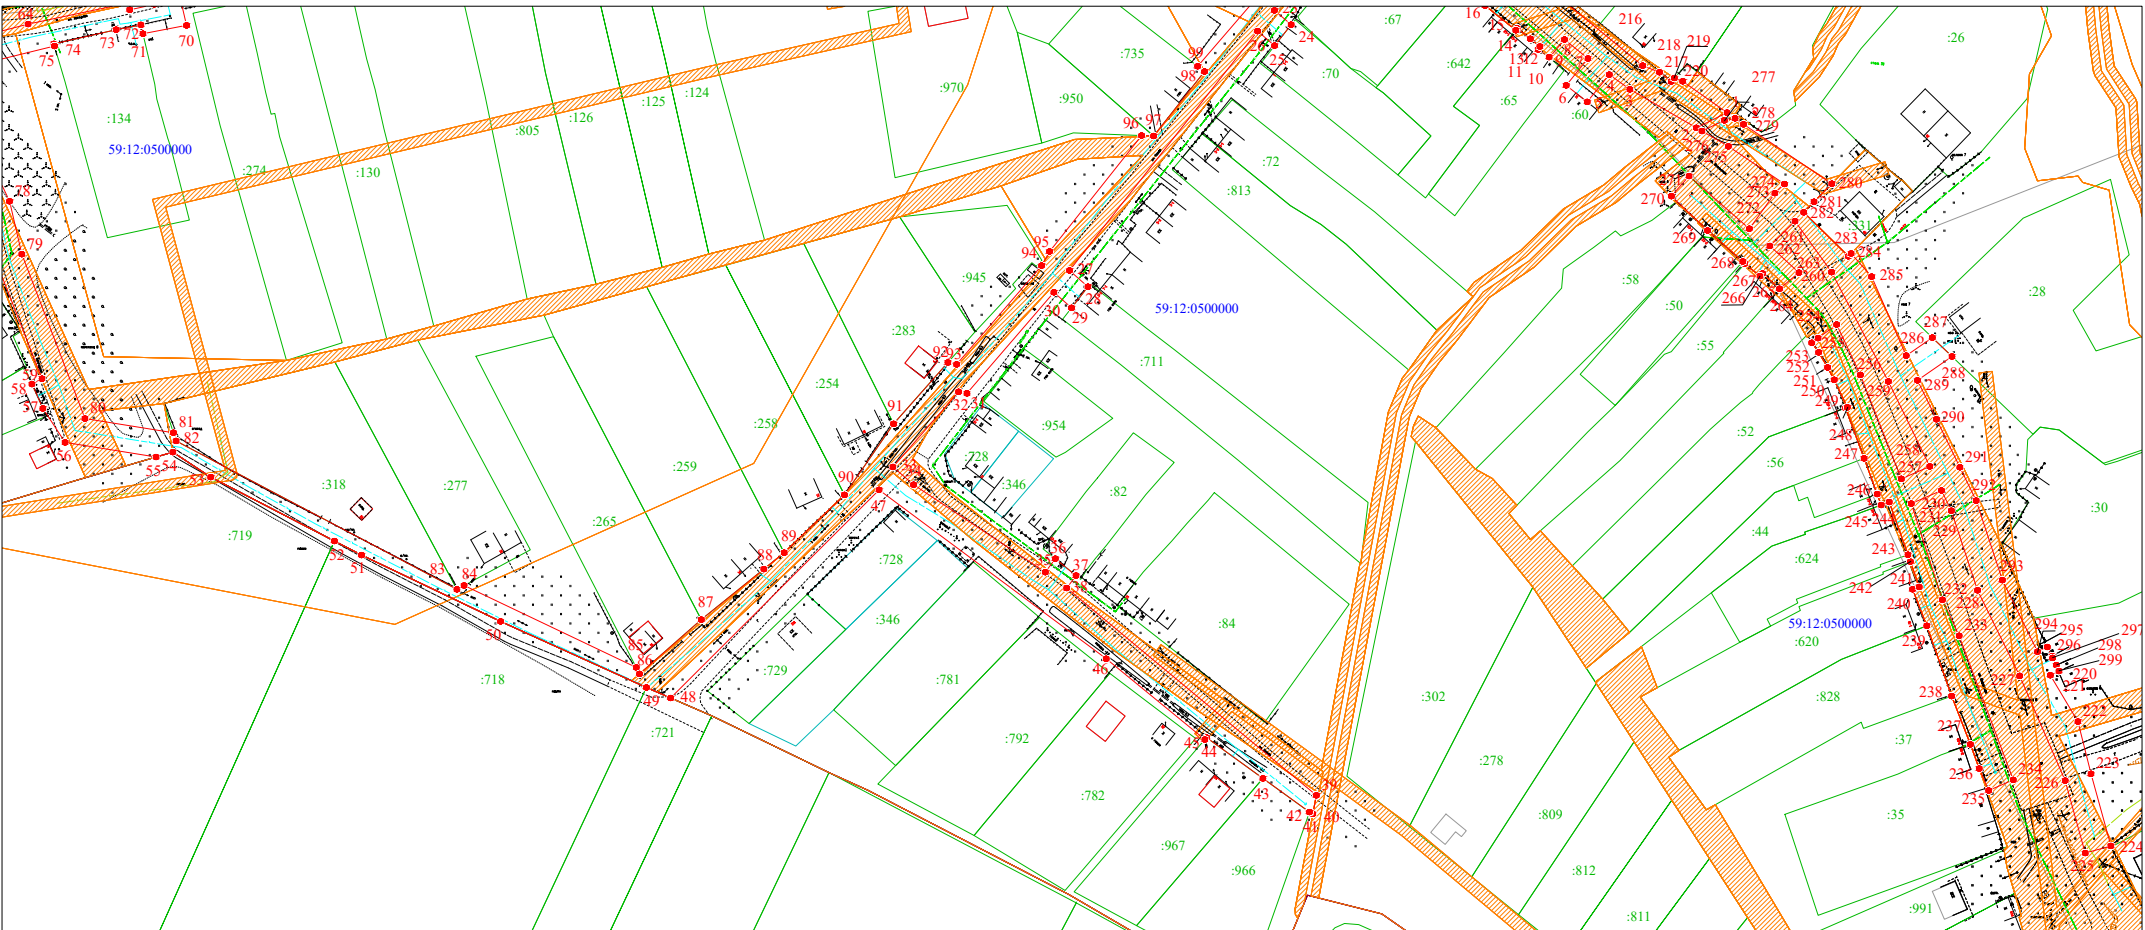

- Условные обозначения:**
- граница предполагаемых к использованию земель или части земельного участка
  - граница земельного участка ранее учтенного в ЕТРН
  - граница кадастрового квартала
  - кадастровый номер квартала
  - кадастровый номер земельного участка в кадастровом квартале
  - проектируемый газопровод-ввод (в подземном исполнении)
  - существующий газопровод
  - охранный зона

**Описание границ смежных землепользователей:**

от т.1 до т.5, от т.16 до т.20, от т.22 до т.24, от т.25 до т.28, от т.29 до т.36, от т.37 до т.41, от т.48 до т.48, от т.55 до т.57, от т.58 до т.71, от т.75 до т.81, от т.84 до т.85, от т.92 до т.96, от т.99 до т.107, от т.108 до т.111, от т.112 до т.144, от т.153 до т.155, от т.164 до т.166, от т.167 до т.168, от т.172 до т.173, от т.174 до т.179, от т.181 до т.183, от т.186 до т.187, от т.190 до т.191, от т.199 до т.200, от т.203 до т.207, от т.210 до т.213, от т.214 до т.217, от т.219 до т.1, от т.220 до т.236, от т.242 до т.243, от т.246 до т.247, от т.254 до т.264, от т.267 до т.268, от т.269 до т.280, от т.284 до т.287, от т.288 до т.220 - земли неразграниченной государственной (муниципальной) собственности,

от т.5 до т.6 - земельный участок с кадастровым номером 59:12:0500000:60;  
 от т.6 до т.14 - земельный участок с кадастровым номером 59:12:0500000:65;  
 от т.14 до т.16 - земельный участок с кадастровым номером 59:12:0500000:642;  
 от т.20 до т.21 - земельный участок с кадастровым номером 59:12:0500000:67;  
 от т.24 до т.25 - земельный участок с кадастровым номером 59:12:0500000:70;  
 от т.28 до т.29 - земельный участок с кадастровым номером 59:12:0500000:711;  
 от т.36 до т.37 - земельный участок с кадастровым номером 59:12:0500000:82;  
 от т.41 до т.43 - земельный участок с кадастровым номером 59:12:0500000:966;  
 от т.43 до т.45 - земельный участок с кадастровым номером 59:12:0500000:967;  
 от т.48 до т.49 - земельный участок с кадастровым номером 59:12:0500000:721;  
 от т.49 до т.52 - земельный участок с кадастровым номером 59:12:0500000:718;  
 от т.52 до т.55 - земельный участок с кадастровым номером 59:12:0500000:719;

Масштаб 1:1000

от т.57 до т.58 - земельный участок с кадастровым номером 59:12:0500000:136;  
 от т.71 до т.75 - земельный участок с кадастровым номером 59:12:0500000:134;  
 от т.81 до т.83 - земельный участок с кадастровым номером 59:12:0500000:318;  
 от т.85 до т.84 - земельный участок с кадастровым номером 59:12:0500000:277;  
 от т.85 до т.87 - земельный участок с кадастровым номером 59:12:0500000:265;  
 от т.87 до т.89 - земельный участок с кадастровым номером 59:12:0500000:259;  
 от т.89 до т.90 - земельный участок с кадастровым номером 59:12:0500000:258;  
 от т.90 до т.91 - земельный участок с кадастровым номером 59:12:0500000:254;  
 от т.91 до т.93 - земельный участок с кадастровым номером 59:12:0500000:283;  
 от т.96 до т.97 - земельный участок с кадастровым номером 59:12:0500000:950;  
 от т.97 до т.99 - земельный участок с кадастровым номером 59:12:0500000:735;  
 от т.107 до т.108 - земельный участок с кадастровым номером 59:12:0500000:90;  
 от т.111 до т.112 - земельный участок с кадастровым номером 59:12:0500000:90;  
 от т.144 до т.150 - земельный участок с кадастровым номером 59:12:0500000:103;  
 от т.150 до т.153 - земельный участок с кадастровым номером 59:12:0500000:979;  
 от т.155 до т.164, от т.166 до т.167, от т.173 до т.174, от т.179 до т.181, от т.183 до т.186, от т.188 до т.190 - земельный участок с кадастровым номером 59:12:0500000:827;  
 от т.168 до т.170 - земельный участок с кадастровым номером 59:12:0500000:993;  
 от т.170 до т.172 - земельный участок с кадастровым номером 59:12:0500000:10;  
 от т.187 до т.188 - земельный участок с кадастровым номером 59:12:0500000:12;

от т.191 до т.195 - земельный участок с кадастровым номером 59:12:0500000:13;  
 от т.195 до т.199 - земельный участок с кадастровым номером 59:12:0500000:14;  
 от т.200 до т.203 - земельный участок с кадастровым номером 59:12:0500000:15;  
 от т.207 до т.210 - земельный участок с кадастровым номером 59:12:0500000:20;  
 от т.213 до т.214 - земельный участок с кадастровым номером 59:12:0500000:261;  
 от т.217 до т.219 - земельный участок с кадастровым номером 59:12:0500000:264;  
 от т.236 до т.237 - земельный участок с кадастровым номером 59:12:0500000:35;  
 от т.237 до т.238 - земельный участок с кадастровым номером 59:12:0500000:37;  
 от т.238 до т.239 - земельный участок с кадастровым номером 59:12:0500000:828;  
 от т.239 до т.242 - земельный участок с кадастровым номером 59:12:0500000:620;  
 от т.243 до т.245 - земельный участок с кадастровым номером 59:12:0500000:624;  
 от т.245 до т.246 - земельный участок с кадастровым номером 59:12:0500000:44;  
 от т.247 до т.248 - земельный участок с кадастровым номером 59:12:0500000:56;  
 от т.248 до т.254 - земельный участок с кадастровым номером 59:12:0500000:52;  
 от т.264 до т.267 - земельный участок с кадастровым номером 59:12:0500000:55;  
 от т.268 до т.269 - земельный участок с кадастровым номером 59:12:0500000:50;  
 от т.280 до т.284 - земельный участок с кадастровым номером 59:12:0500000:331;  
 от т.287 до т.288 - земельный участок с кадастровым номером 59:12:0500000:28;



Объект: "Распределительные газопроводы д.Чумна 2 этап ул. Новая 1-1,7-2,6,12,14,13-2,34 ул. Запрудная, 4 ул.Уральская 5,7-2,9-2,12-1,12-2,13-1,16,20,21,23,30,32,27,29-1,29-2,31,33-2,35-1,37-1,37-2,39-4,41,2,41-1,43-2,46,50"

Местоположение: Пермский край, Чайковский г.о. д.Чумна, ул. Новая, ул. Запрудная, 4 ул.Уральская .

Площадь земель или части земельного участка, кв.м.: **26 154**

Категория земель: земли населённых пунктов

Вид разрешенного использования земельного участка: отсутствует

Каталог координат (МСК-59), м		№ точки границы	Каталог координат (МСК-59), м		№ точки границы	Каталог координат (МСК-59), м		№ точки границы	Каталог координат (МСК-59), м		№ точки границы	Каталог координат (МСК-59), м		№ точки границы	Каталог координат (МСК-59), м	
X	Y		X	Y		X	Y		X	Y		X	Y		X	Y
374466,30	1302920,78	93	374513,27	1302949,84	139	374800,76	1302735,44	185	374913,12	1302918,91	231	374466,07	1303318,60	277	374600,60	1303228,91
374388,39	1302842,75	94	374550,24	1302981,65	140	374803,90	1302734,53	186	374919,47	1302912,15	232	374461,15	1303307,28	278	374604,61	1303237,31
374392,33	1302833,66	95	374555,53	1302984,62	141	374802,59	1302730,04	187	374919,93	1302911,66	233	374425,14	1303318,95	279	374605,36	1303241,31
374417,07	1302779,07	96	374598,91	1303019,09	142	374806,21	1302729,32	188	374927,32	1302918,40	234	374411,66	1303325,21	280	374603,12	1303244,48
374441,89	1302727,01	97	374598,74	1303023,59	143	374801,31	1302711,50	189	374926,33	1302919,47	235	374357,74	1303345,45	281	374580,89	1303277,54
374447,14	1302716,86	98	374622,87	1303042,64	144	374797,88	1302700,14	190	374916,10	1302930,51	236	374353,76	1303336,28	282	374574,12	1303270,87
374471,08	1302670,55	99	374624,86	1303040,08	145	374796,08	1302687,37	191	374916,04	1302930,58	237	374361,97	1303332,72	283	374570,19	1303267,01
374480,44	1302656,36	100	374649,45	1303061,28	146	374794,71	1302682,11	192	374905,28	1302920,10	238	374371,04	1303329,42	284	374553,72	1303283,74
374478,60	1302650,05	101	374667,18	1303075,34	147	374795,67	1302681,69	193	374883,29	1302902,54	239	374389,11	1303322,41	285	374554,76	1303284,76
374484,05	1302616,01	102	374681,61	1303084,92	148	374794,91	1302679,63	194	374880,84	1302905,33	240	374415,41	1303313,11	286	374546,10	1303292,44
374496,77	1302607,69	103	374691,02	1303090,62	149	374793,89	1302679,80	195	374860,02	1302929,08	241	374429,09	1303307,78	287	374516,53	1303305,40
374505,89	1302603,61	104	374695,35	1303085,25	150	374788,23	1302662,32	196	374857,63	1302926,85	242	374429,95	1303310,24	288	374523,28	1303315,17
374507,90	1302607,36	105	374705,57	1303092,53	151	374791,44	1302661,61	197	374853,58	1302931,52	243	374439,42	1303306,95	289	374516,22	1303322,53
374551,61	1302590,22	106	374737,36	1303052,55	152	374777,59	1302618,54	198	374840,40	1302946,17	244	374442,01	1303306,05	290	374507,30	1303309,63
374570,99	1302585,71	107	374730,21	1303046,55	153	374775,87	1302618,88	199	374822,66	1302965,73	245	374461,75	1303299,02	291	374492,72	1303316,73
374598,96	1302572,37	108	374736,38	1303038,80	154	374770,63	1302588,87	200	374822,36	1302966,33	246	374460,63	1303296,01	292	374474,76	1303325,49
374632,35	1302570,30	109	374743,62	1303044,74	155	374780,58	1302587,74	201	374808,33	1302983,65	247	374464,73	1303294,51	293	374462,26	1303331,58
374640,65	1302602,15	110	374761,19	1303023,16	156	374786,00	1302618,75	202	374795,83	1302999,60	248	374478,08	1303289,63	294	374432,51	1303341,40
374648,54	1302639,53	111	374752,06	1303015,66	157	374792,87	1302641,10	203	374797,36	1303000,69	249	374496,94	1303282,67	295	374405,72	1303354,57
374645,99	1302640,24	112	374758,18	1303007,78	158	374791,82	1302642,47	204	374777,17	1303024,10	250	374497,19	1303283,34	296	374407,48	1303358,19
374648,02	1302649,37	113	374767,63	1303015,51	159	374797,29	1302658,78	205	374772,66	1303024,83	251	374507,48	1303278,44	297	374404,09	1303360,03
374659,33	1302646,72	114	374771,94	1303014,82	160	374803,42	1302660,66	206	374721,35	1303089,62	252	374512,12	1303275,95	298	374403,39	1303360,20
374661,62	1302656,45	115	374814,77	1302963,70	161	374800,05	1302668,89	207	374722,99	1303090,43	253	374517,77	1303272,60	299	374400,71	1303361,60
374640,16	1302661,49	116	374850,56	1302924,66	162	374802,93	1302682,26	208	374720,72	1303092,99	254	374521,34	1303270,04			
374637,03	1302645,16	117	374849,57	1302921,33	163	374810,92	1302708,73	209	374719,82	1303098,78	255	374523,11	1303272,37			
374640,33	1302644,39	118	374858,68	1302908,38	164	374814,67	1302722,35	210	374719,08	1303099,65	256	374528,17	1303279,35			
374638,53	1302635,12	119	374851,78	1302900,67	165	374826,79	1302771,69	211	374714,71	1303097,49	257	374509,33	1303288,25			
374633,23	1302611,79	120	374850,54	1302883,20	166	374832,60	1302770,05	212	374703,43	1303110,62	258	374470,43	1303303,56			
374632,42	1302612,03	121	374853,40	1302868,52	167	374847,25	1302765,90	213	374706,13	1303112,91	259	374475,07	1303314,22			
374624,75	1302580,79	122	374838,28	1302860,81	168	374851,60	1302764,67	214	374699,47	1303120,37	260	374506,87	1303298,71			
374601,51	1302582,23	123	374831,58	1302831,53	169	374856,24	1302777,74	215	374697,25	1303118,49	261	374547,79	1303277,45			
374574,32	1302595,21	124	374826,75	1302832,76	170	374859,25	1302786,67	216	374625,08	1303206,70	262	374566,88	1303263,76			
374554,52	1302599,81	125	374825,26	1302826,90	171	374861,62	1302785,87	217	374622,62	1303213,02	263	374557,59	1303254,36			
374492,99	1302623,44	126	374822,74	1302827,54	172	374863,29	1302790,88	218	374619,14	1303217,39	264	374547,60	1303265,22			
374487,68	1302656,56	127	374821,79	1302823,80	173	374857,35	1302793,34	219	374620,45	1303218,57	265	374541,55	1303257,94			
374484,60	1302657,55	128	374829,38	1302821,77	174	374843,30	1302799,15	220	374619,23	1303221,71	266	374547,30	1303251,60			
374429,07	1302762,73	129	374824,67	1302800,67	175	374835,31	1302802,45	221	374398,48	1303362,58	267	374546,32	1303250,64			
374430,50	1302765,40	130	374818,57	1302779,23	176	374840,19	1302824,31	222	374396,92	1303359,36	268	374550,96	1303244,87			
374399,82	1302829,87	131	374816,33	1302771,53	177	374846,99	1302854,02	223	374379,57	1303369,70	269	374551,77	1303244,21			
374397,42	1302831,10	132	374810,13	1302771,22	178	374864,66	1302863,03	224	374360,00	1303374,59	270	374563,37	1303231,02			
374417,72	1302854,22	133	374809,17	1302769,03	179	374861,14	1302891,25	225	374333,02	1303382,04	271	374576,25	1303217,47			
374436,65	1302877,66	134	374810,87	1302768,63	180	374861,52	1302896,55	226	374330,35	1303372,40	272	374583,76	1303224,07			
374442,78	1302885,25	135	374809,12	1302761,16	181	374864,84	1302900,27	227	374357,46	1303364,92	273	374564,04	1303246,66			
374464,42	1302907,84	136	374813,79	1302761,39	182	374878,74	1302888,30	228	374396,66	1303347,88	274	374577,37	1303256,23			
374491,00	1302926,23	137	374808,67	1302739,02	183	374882,57	1302893,64	229	374428,72	1303332,12	275	374580,77	1303259,79			
374513,97	1302946,57	138	374801,98	1302740,38	184	374894,27	1302902,27	230	374458,49	1303322,29	276	374594,88	1303238,80			

Заявитель

(подпись, расшифровка подписи)

МП

(для юридических лиц и ИП)

Косачев О.В., по доверенности

№ 1853 от 28.12.2022г.

Верно