



АДМИНИСТРАЦИЯ
ЧАЙКОВСКОГО ГОРОДСКОГО ОКРУГА
УПРАВЛЕНИЕ
ЗЕМЕЛЬНО-ИМУЩЕСТВЕННЫХ
ОТНОШЕНИЙ

ул. Ленина, д. 67/1, г. Чайковский, Пермский край, 617760
Тел/факс: (34241) 4-73-75
E-mail: uzio@chaykovsky.permkrai.ru
ОКПО 35288925 ОГРН 1185958071562
ИНН/КПП 5959002592/595901001

02-01-06-01-2900

На № _____ от _____

АО «Газпром
газораспределение Пермь»
ул. Петропавловская, 43,
г. Пермь, 614000

Чайковский отдел
Управления Росреестра
по Пермскому краю

Правовое управление
администрации Чайковского
городского округа

О предоставлении решения

**РЕШЕНИЕ № 332
о размещении объектов**

г. Чайковский,
Пермский край

15.06.2023

Управление земельно-имущественных отношений администрации Чайковского городского округа, в лице начальника Управления **Елькиной Ларисы Александровны**, действующей на основании Положения об Управлении земельно-имущественных отношений администрации города Чайковского, утвержденного решением Чайковской городской Думы от 19 декабря 2018 г. № 99,

разрешает **Акционерному обществу «Газпром газораспределение Пермь»** (ИНН 5902183841, ОГРН 1025900512670, адрес: 614000, г. Пермь, ул. Петропавловская, 43, телефон: 8 (342) 218 11 00, e-mail: ugaz@ugaz.ru) размещение объекта: **«Газопровод давлением до 1,2 Мпа включительно, для размещения которого не требуется разрешение на строительство»**, на землях, государственная собственность на которые не разграничена, номер кадастрового квартала 59:12:0010543, **из состава земель населенных пунктов**, площадью 457 кв.м.,

на срок: **1 год**,

местоположение: **Пермский край, г. Чайковский, ул.Заречная, к дому 144.**

Приложение: схема предполагаемых к использованию земель или части земельного участка.

Начальник Управления
земельно-имущественных отношений
администрации Чайковского городского округа



Л.А. Елькина

Схема предполагаемых к использованию земель или части земельного участка

Объект: Газопровод давлением до 1,2 Мпа, для размещения которого не требуется разрешения на строительство

Местоположение: расположенных по адресу: Пермский край,
г.о. Чайковский, г Чайковский, ул Заречная, к дому 144

Площадь земель или части земельного участка, кв.м.: 457

Категория земель: земли населенных пунктов

Вид разрешенного использования: -

Описание границ смежных землепользователей:


- От точки н1 до точки н3 - земельный участок с кадастровым номером 59:12:0010541:989
- От точки н3 до точки н4 - земельный участок с кадастровым номером 59:12:0010541:993
- От точки н4 до точки н5 - земельный участок с кадастровым номером 59:12:0010541:994
- От точки н5 до точки н6 - земельный участок с кадастровым номером 59:12:0010541:990
- От точки н6 до точки н14 - земли общего пользования
- От точки н14 до точки н15 - земельный участок с кадастровым номером 59:12:0010541:12
- От точки н15 до точки н1 - земли общего пользования
- От точки н16 до точки н17 - земельный участок с кадастровым номером 59:12:0010543:33
- От точки н17 до точки н16 - земли общего пользования

Условные обозначения:

- предполагаемый участок земель, на которых планируется размещение объекта
 - :33 - границы и номер земельного участка, сведения о которых внесены в ЕГРН
 - :820 - границы и номер объекта капитального строительства, сведения о которых внесены в ЕГРН
 - граница кадастрового квартала
 - 59:12-6.900 - зоны с особыми условиями использования территории, сведения о которых внесены в ЕГРН
 - :3У1 - обозначение запрашиваемого земельного участка
 - н1 - характерная точка границ земель или части земельного участка
- 59:12:0010543 - номер кадастрового квартала

Каталог координат, м

| № точки границы | X | Y |
|-----------------|-----------|------------|
| н1 | 378527.05 | 1283688.34 |
| н2 | 378531.12 | 1283692.23 |
| н3 | 378538.89 | 1283683.62 |
| н4 | 378539.42 | 1283683.04 |
| н5 | 378539.94 | 1283682.46 |
| н6 | 378541.35 | 1283680.90 |
| н7 | 378543.97 | 1283681.12 |
| н8 | 378550.34 | 1283687.21 |
| н9 | 378519.05 | 1283731.90 |
| н10 | 378515.14 | 1283728.77 |
| н11 | 378543.80 | 1283687.81 |
| н12 | 378542.00 | 1283686.12 |
| н13 | 378528.93 | 1283694.84 |
| н14 | 378527.83 | 1283693.86 |
| н15 | 378524.60 | 1283690.89 |
| н1 | 378527.05 | 1283688.34 |
| н16 | 378500.75 | 1283758.06 |
| н17 | 378496.01 | 1283756.11 |
| н18 | 378508.17 | 1283738.74 |
| н19 | 378512.20 | 1283741.70 |
| н16 | 378500.75 | 1283758.06 |

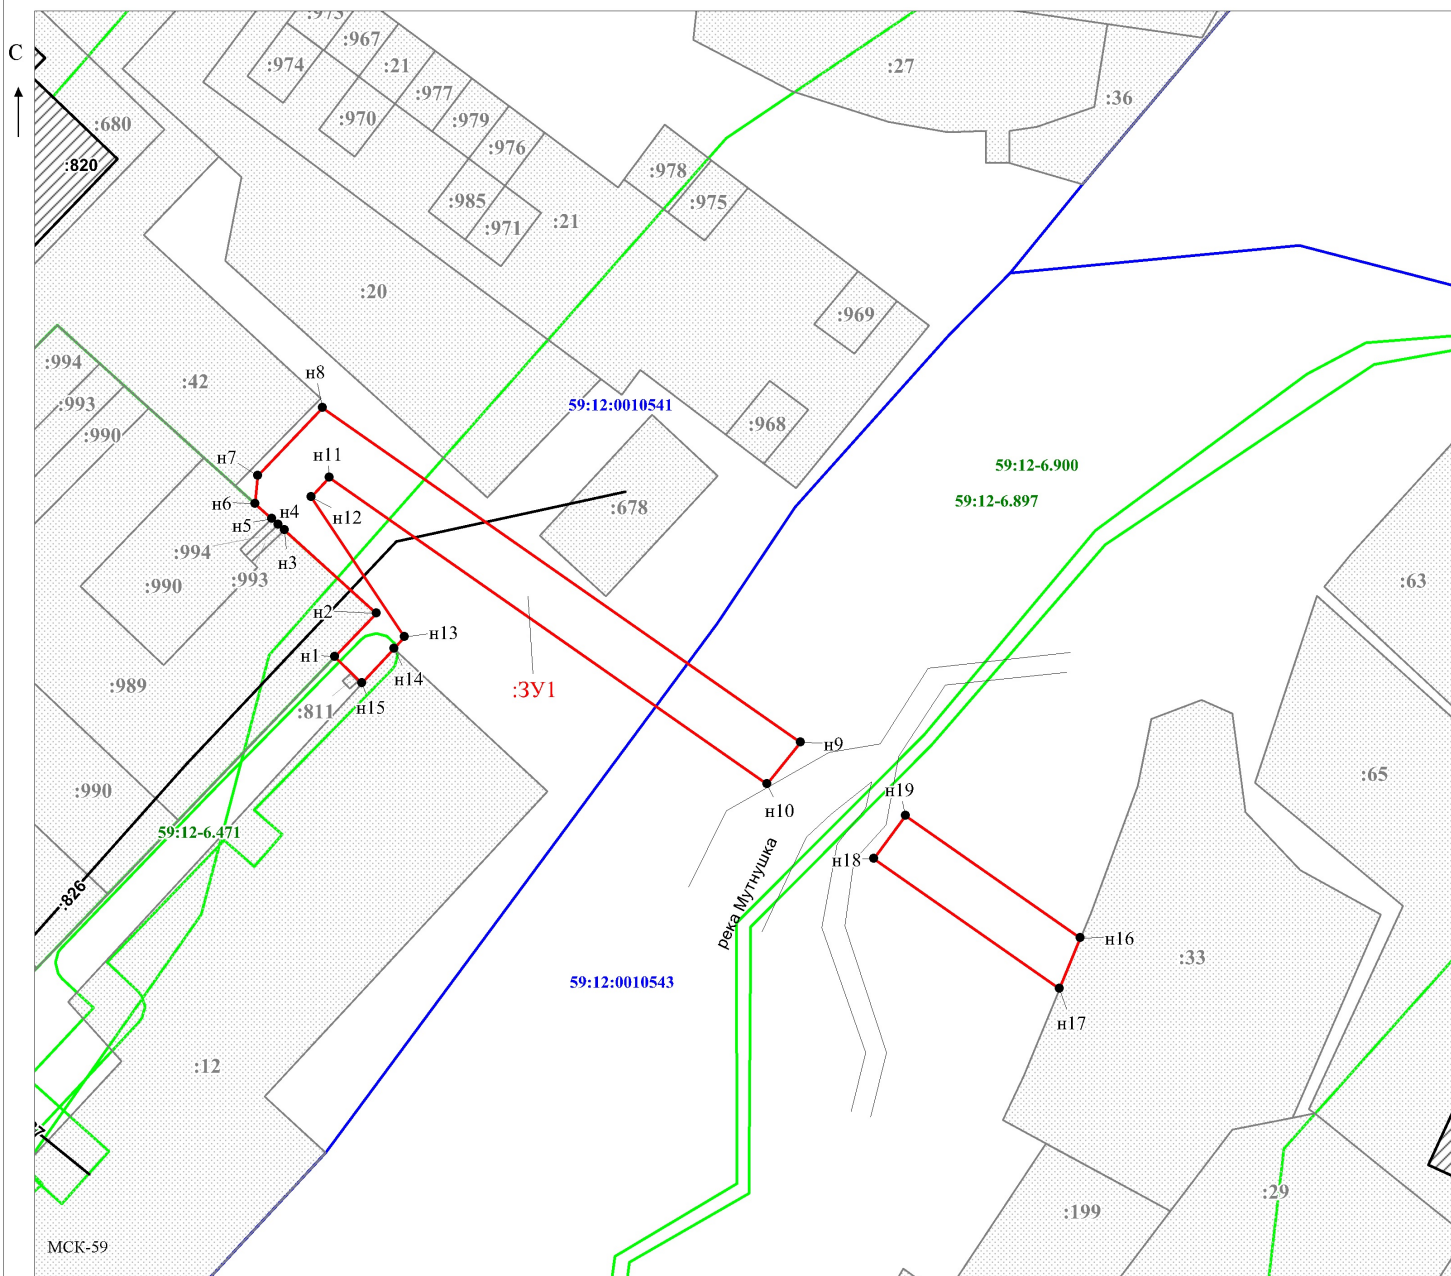

Масштаб 1:500

Заявитель: _____ /Егошина И.В.
 МП (подпись, расшифровка подписи)
 (для юридических лиц и индивидуальных предпринимателей)