



АДМИНИСТРАЦИЯ  
ЧАЙКОВСКОГО ГОРОДСКОГО ОКРУГА  
УПРАВЛЕНИЕ  
ЗЕМЕЛЬНО-ИМУЩЕСТВЕННЫХ  
ОТНОШЕНИЙ

ул. Ленина, д. 67/1, г. Чайковский, Пермский край, 617760  
Тел/факс: (34241) 4-73-75  
E-mail: uzio@chaykovsky.permkrai.ru  
ОКПО 35288925 ОГРН 1185958071562  
ИНН/КПП 5959002592/595901001

Шубину Михаилу Николаевичу  
Пермский край, г. Чайковский,  
Сиреневый бульвар, д. 6, кв. 29

Чайковский отдел  
Управления Росреестра  
по Пермскому краю

№ 02-01-06-01-3518

На № \_\_\_\_\_ от \_\_\_\_\_

Правовое управление  
администрации Чайковского  
городского округа

□ **О предоставлении решения** □

**РЕШЕНИЕ № 410**  
**о размещении объектов**

г. Чайковский,  
Пермский край

14.07.2023

**Управление земельно-имущественных отношений администрации Чайковского городского округа, в лице начальника Управления Елькиной Ларисы Александровны, действующей на основании Положения об Управлении земельно-имущественных отношений администрации города Чайковского, утвержденного решением Чайковской городской Думы от 19 декабря 2018 г. № 99,**

**Разрешает Шубину Михаилу Николаевичу (Пермский край, г. Чайковский, Сиреневый бульвар, д. 6, кв. 29, телефон: 89223070335) размещение объекта: «Общественные туалеты нестационарного типа», на части земельного участка с кадастровым номером 59:12:0010253, из состава земель населенных пунктов площадью 2 кв.м, на срок: 1 год, местоположение: Пермский край, г. Чайковский, ул. Уральская, з/у 1.**

Приложение: схема предполагаемых к использованию земель или части земельного участка.

Начальник Управления  
земельно-имущественных отношений  
администрации Чайковского городского округа

Л. А. Елькина



# СХЕМА ПРЕДПОЛАГАЕМЫХ К ИСПОЛЬЗОВАНИЮ ЗЕМЕЛЬ ИЛИ ЧАСТИ ЗЕМЕЛЬНОГО УЧАСТКА


**Объект** Нестационарный объект под благоустройство (туалет)

**Местоположение** территория кадастрового квартала 59:12:0010253, расположенная по адресу: Российская Федерация, Пермский край, г.о.Чайковский, г.Чайковский, ул. Уральская

**Площадь земель или части земельного участка** 2 кв.м

**Категория земель** Земли населенных пунктов

Обозначение характерных точек границ	Координаты, м		Описание границ смежных землепользователей		
	X	Y			
н1	378159.81	1282960.58	н1-н2	2.03м	59:12:0010253
н2	378158.53	1282962.15	н2-н3	1.19м	59:12:0010253
н3	378157.61	1282961.39	н3-н4	2.04м	59:12:0010253
н4	378158.92	1282959.81	н4-н1	1.20м	59:12:0010253

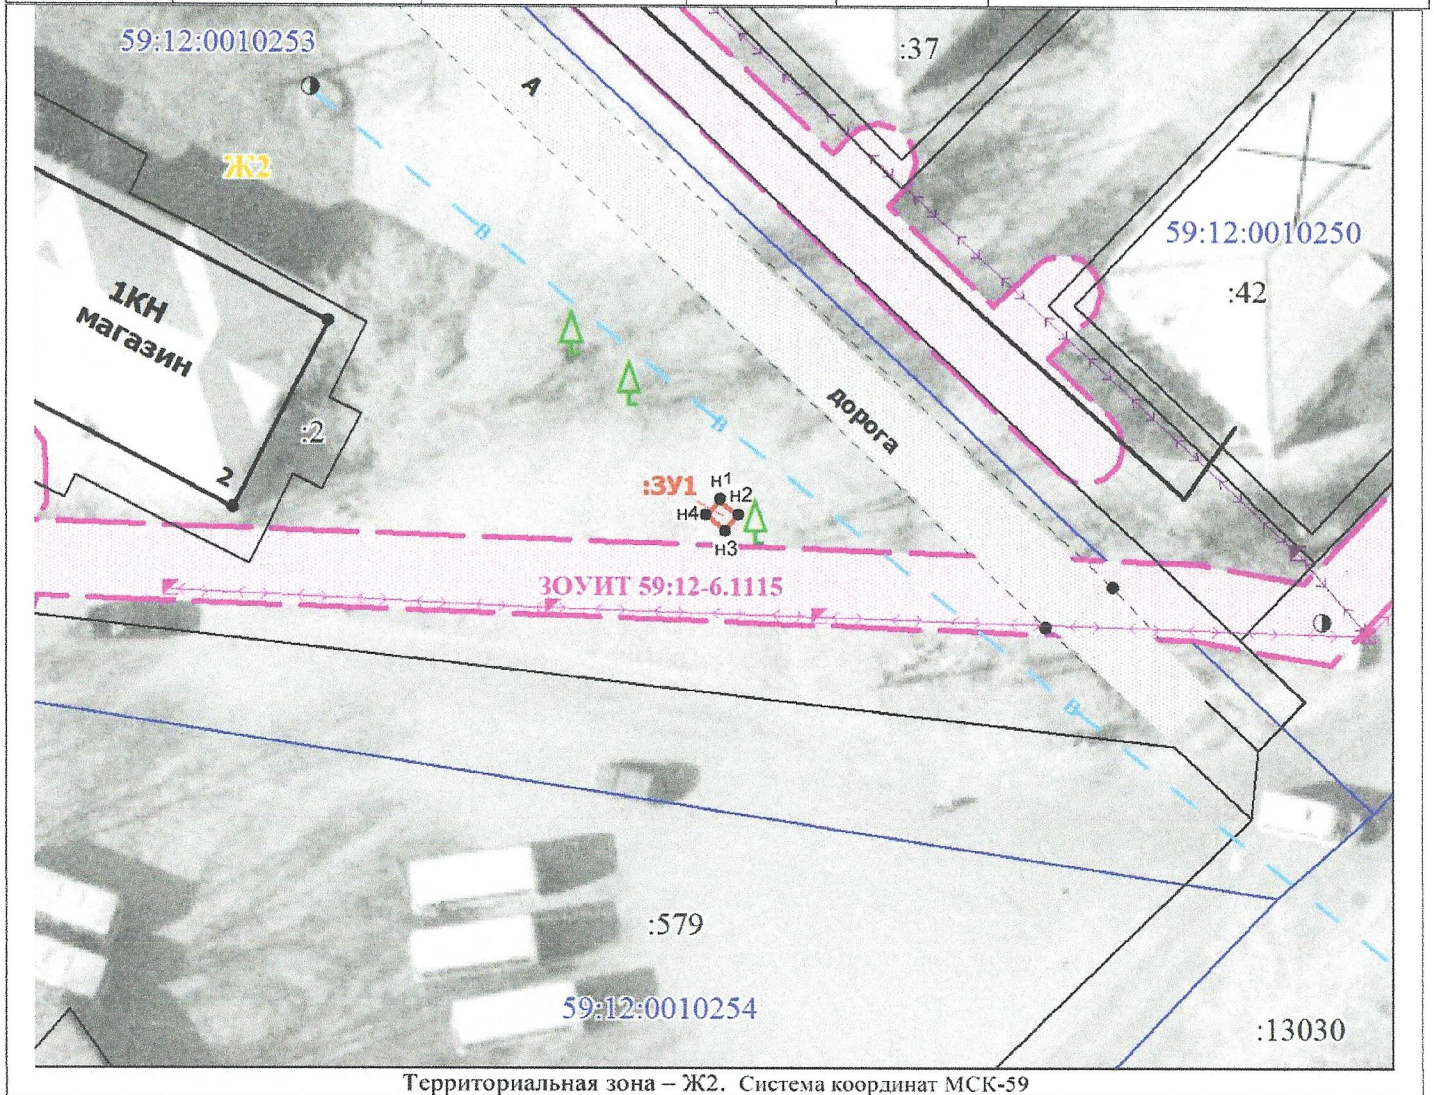

Территориальная зона – Ж2. Система координат МСК-59

**М 1: 400**

**Условные обозначения:**

- :2 - кадастровый номер земельного участка
- 59:12:0010253 - обозначение кадастрового квартала
- объект капитального строительства, сооружение
- граница охранной зоны ЗОУИТ 59:12-6.1115
- Ж2 - обозначение территориальной зоны
- граница, учтенная в ЕГРН
- граница испрашиваемого земельного участка
- граница кадастрового квартала 59:12:0010253

Схема подготовлена на основании  
 КИТ №КУВИ-001/2023-99139154 от 27.04.2023г.  
 КИТ №КУВИ-001/2022-144796938от 23.08.2022г.  
 КИТ №КУВИ-999/2022-1517790от 14.12.2022г.  
 ПЗЗ ЧГО №13 от 11.01.2022г.  
**Дата подготовки документа 05.07.2023г.**