



АДМИНИСТРАЦИЯ  
ЧАЙКОВСКОГО ГОРОДСКОГО ОКРУГА  
УПРАВЛЕНИЕ  
ЗЕМЕЛЬНО-ИМУЩЕСТВЕННЫХ  
ОТНОШЕНИЙ

ул. Ленина, д. 67/1, г. Чайковский, Пермский край, 617760

Тел/факс: (34241) 4-73-75

E-mail: uzio@chaykovsky.permkrai.ru

ОКПО 35288925 ОГРН 1185958071562

ИНН/КПП 5959002592/595901001

АО «Газпром  
газораспределение Пермь»  
ул. Петропавловская, 43,  
г. Пермь, 614000

Чайковский отдел  
Управления Росреестра  
по Пермскому краю

№ 02-01-06-01-3856

На № \_\_\_\_\_ от \_\_\_\_\_

Правовое управление  
администрации Чайковского  
городского округа

О предоставлении решения

**РЕШЕНИЕ № 450**  
**о размещении объектов**

г. Чайковский,  
Пермский край

04.08.2023

Управление земельно-имущественных отношений администрации Чайковского городского округа, в лице начальника Управления Елькиной Ларисы Александровны, действующей на основании Положения об Управлении земельно-имущественных отношений администрации города Чайковского, утвержденного решением Чайковской городской Думы от 19 декабря 2018 г. № 99,

разрешает Акционерному обществу «Газпром газораспределение Пермь» (ИНН 5902183841, ОГРН 1025900512670, адрес: 614000, г. Пермь, ул. Петропавловская, 43, телефон: 8 (342) 218 11 00, e-mail: ugas@ugaz.ru) размещение объекта: «Газопровод давлением до 1,2 Мпа включительно, для размещения которого не требуется разрешение на строительство», на землях, государственная собственность на которые не разграничена, номер кадастрового квартала 59:12:0010546 и на части земельных участков с кадастровыми номерами 59:12:0000000:18241, 59:12:0000000:20823, из состава земель населенных пунктов, площадью 89 кв.м.,  
на срок: 1 год,

местоположение: **Пермский край, г. Чайковский, ул. Музыкальная,  
к 3/у 7**

Приложение: схема предполагаемых к использованию земель или части земельного участка.

Начальник Управления  
земельно-имущественных отношений  
администрации Чайковского городского округа



Л.А. Елькина

## Схема предполагаемых к использованию земель или части земельного участка

Объект: Газопровод давлением до 1,2 Мпа, для размещения которого не требуется разрешения на строительство

Местоположение: расположенных по адресу: Пермский край, г.о. Чайковский,  
г. Чайковский, ул. Музыкальная, з/у 7

Каталог координат, м

№ точки границы	X	Y
н1	377906.26	1284250.19
н2	377902.83	1284248.87
н3	377901.56	1284248.38
н4	377903.06	1284244.44
н5	377903.76	1284242.59
н6	377907.81	1284231.92
н7	377912.59	1284233.79
н8	377908.47	1284244.40
н9	377907.77	1284246.24
н1	377906.26	1284250.19

Площадь земель или части земельного участка, кв.м.: 89

Категория земель: земли населенных пунктов

Вид разрешенного использования: -

Описание границ смежных землепользователей:

От точки н1 до точки н2 - земельный участок с кадастровым номером 59:12:0010546:53

От точки н2 до точки н3 - земельный участок с кадастровым номером 59:12:0010546:54

От точки н3 до точки н4 - земельный участок с кадастровым номером 59:12:0000000:20823

От точки н4 до точки н5 - земельный участок с кадастровым номером 59:12:0000000:18241

От точки н5 до точки н8 - земельный участок с кадастровым номером 59:12:0000000:20823

От точки н8 до точки н9 - земельный участок с кадастровым номером 59:12:0000000:18241

От точки н9 до точки н1 - земельный участок с кадастровым номером 59:12:0000000:20823

**Условные обозначения:**

59:12-6.589

- зоны с особыми условиями использования территории, сведения о которых внесены в ЕГРН

:ЗУ1

- обозначение запрашиваемого земельного участка

• н1

- характерная точка границ земель или части земельного участка

59:12:0010546 - номер кадастрового квартала

- предполагаемый участок земель, на которых планируется размещение объекта


:54

- границы и номер земельного участка, сведения о которых внесены в ЕГРН

- граница кадастрового квартала

:379

- границы и номер объекта капитального строительства, сведения о которых внесены в ЕГРН

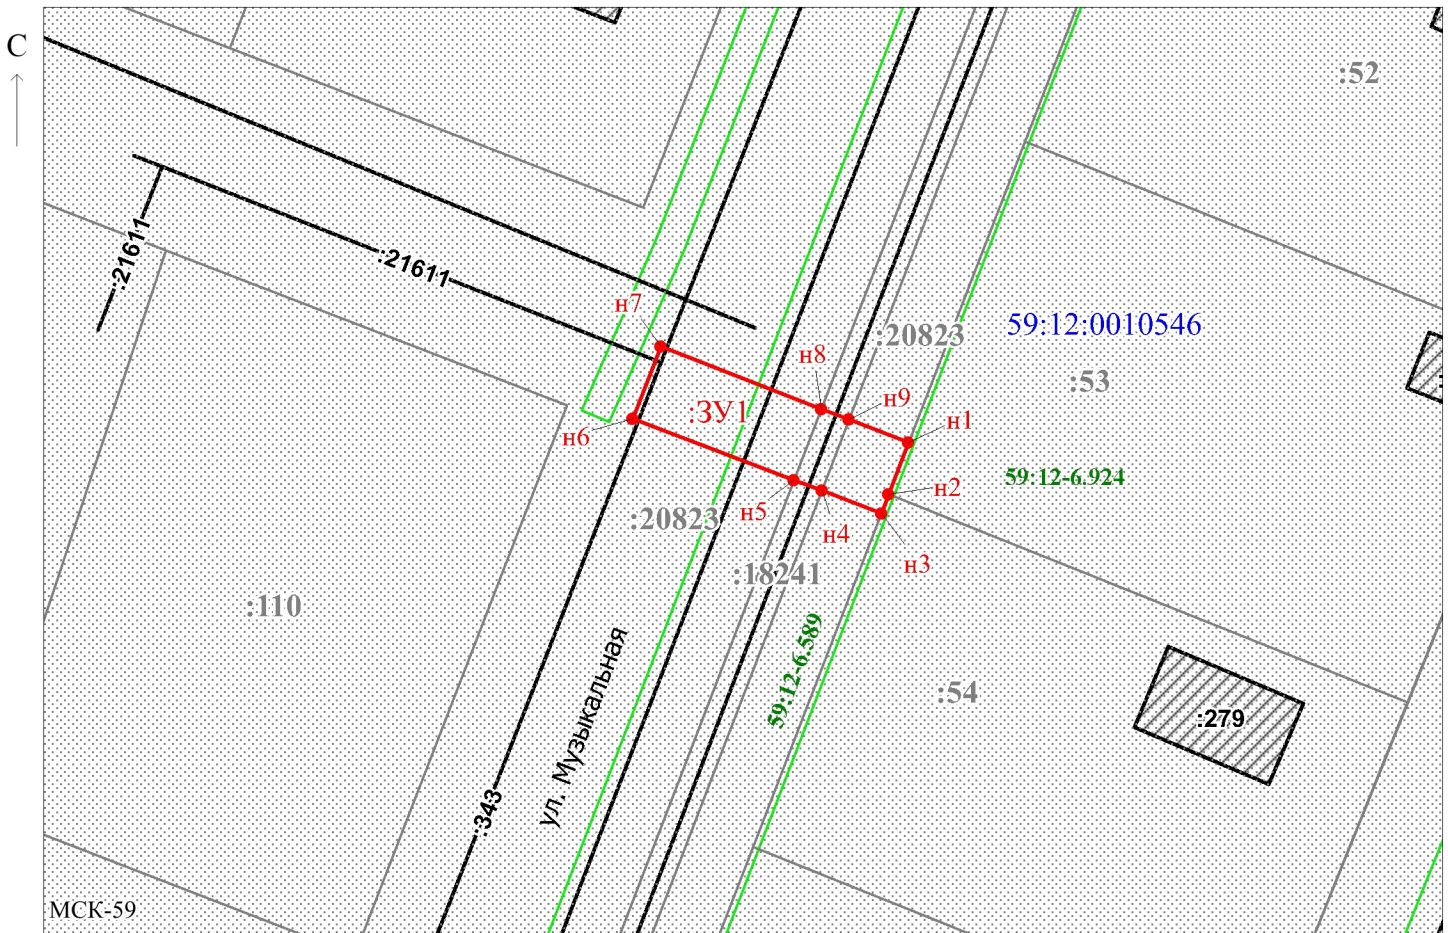

Масштаб 1:500

Заявитель: \_\_\_\_\_ / Егошина И.В.

МП

(подпись, расшифровка подписи)

(для юридических лиц  
и индивидуальных предпринимателей)