

АДМИНИСТРАЦИЯ  
ЧАЙКОВСКОГО ГОРОДСКОГО ОКРУГА  
УПРАВЛЕНИЕ  
ЗЕМЕЛЬНО-ИМУЩЕСТВЕННЫХ  
ОТНОШЕНИЙ

ул. Ленина, д. 67/1, г. Чайковский, Пермский край, 617760  
Тел/факс: (34241) 4-73-75  
E-mail: uzio@chaykovsky.permkrai.ru  
ОКПО 35288925 ОГРН 1185958071562  
ИНН/КПП 5959002592/595901001

№ 02-01-06-01-3862

На № \_\_\_\_\_ от \_\_\_\_\_

ООО «Деловой центр на  
Луговой»  
г. Чайковский, ул.  
Промышленная 11, корп.1

Чайковский отдел  
Управления Росреестра  
по Пермскому краю

Правовое управление  
администрации Чайковского  
городского округа

О предоставлении решения

**РЕШЕНИЕ № 451**  
**о размещении объектов**

г. Чайковский,  
Пермский край

04.08.2023

Управление земельно-имущественных отношений администрации Чайковского городского округа, в лице начальника Управления Елькиной Ларисы Александровны, действующей на основании Положения об Управлении земельно-имущественных отношений администрации города Чайковского, утвержденного решением Чайковской городской Думы от 19 декабря 2018 г. № 99,

разрешает ООО «Деловому центру на Луговой» (ИНН 5920030213, ОГРН 108592001474, адрес: г. Чайковский, ул. Промышленная 11, корп.1, телефон: 8 (342) 6-17-88, e-mail: e@dcnl.ru) размещение объекта: «водопроводы и водоводы всех видов, для размещения которых не требуется разрешения на строительство», на части земельного участка с кадастровым номером 59:12:0000000:17796, из состава земель населенных пунктов, площадью 60 кв.м.,

на срок: 1 год,

местоположение: Пермский край, г. Чайковский, ул. Луговая, к з/у.


Приложение: схема предполагаемых к использованию земель или части земельного участка.

Начальник Управления  
земельно-имущественных отношений  
администрации Чайковского городского округа



Л.А. Елькина

**СХЕМА ПРЕДПОЛАГАЕМЫХ К ИСПОЛЬЗОВАНИЮ ЗЕМЕЛЬ ИЛИ ЧАСТИ  
ЗЕМЕЛЬНОГО УЧАСТКА**

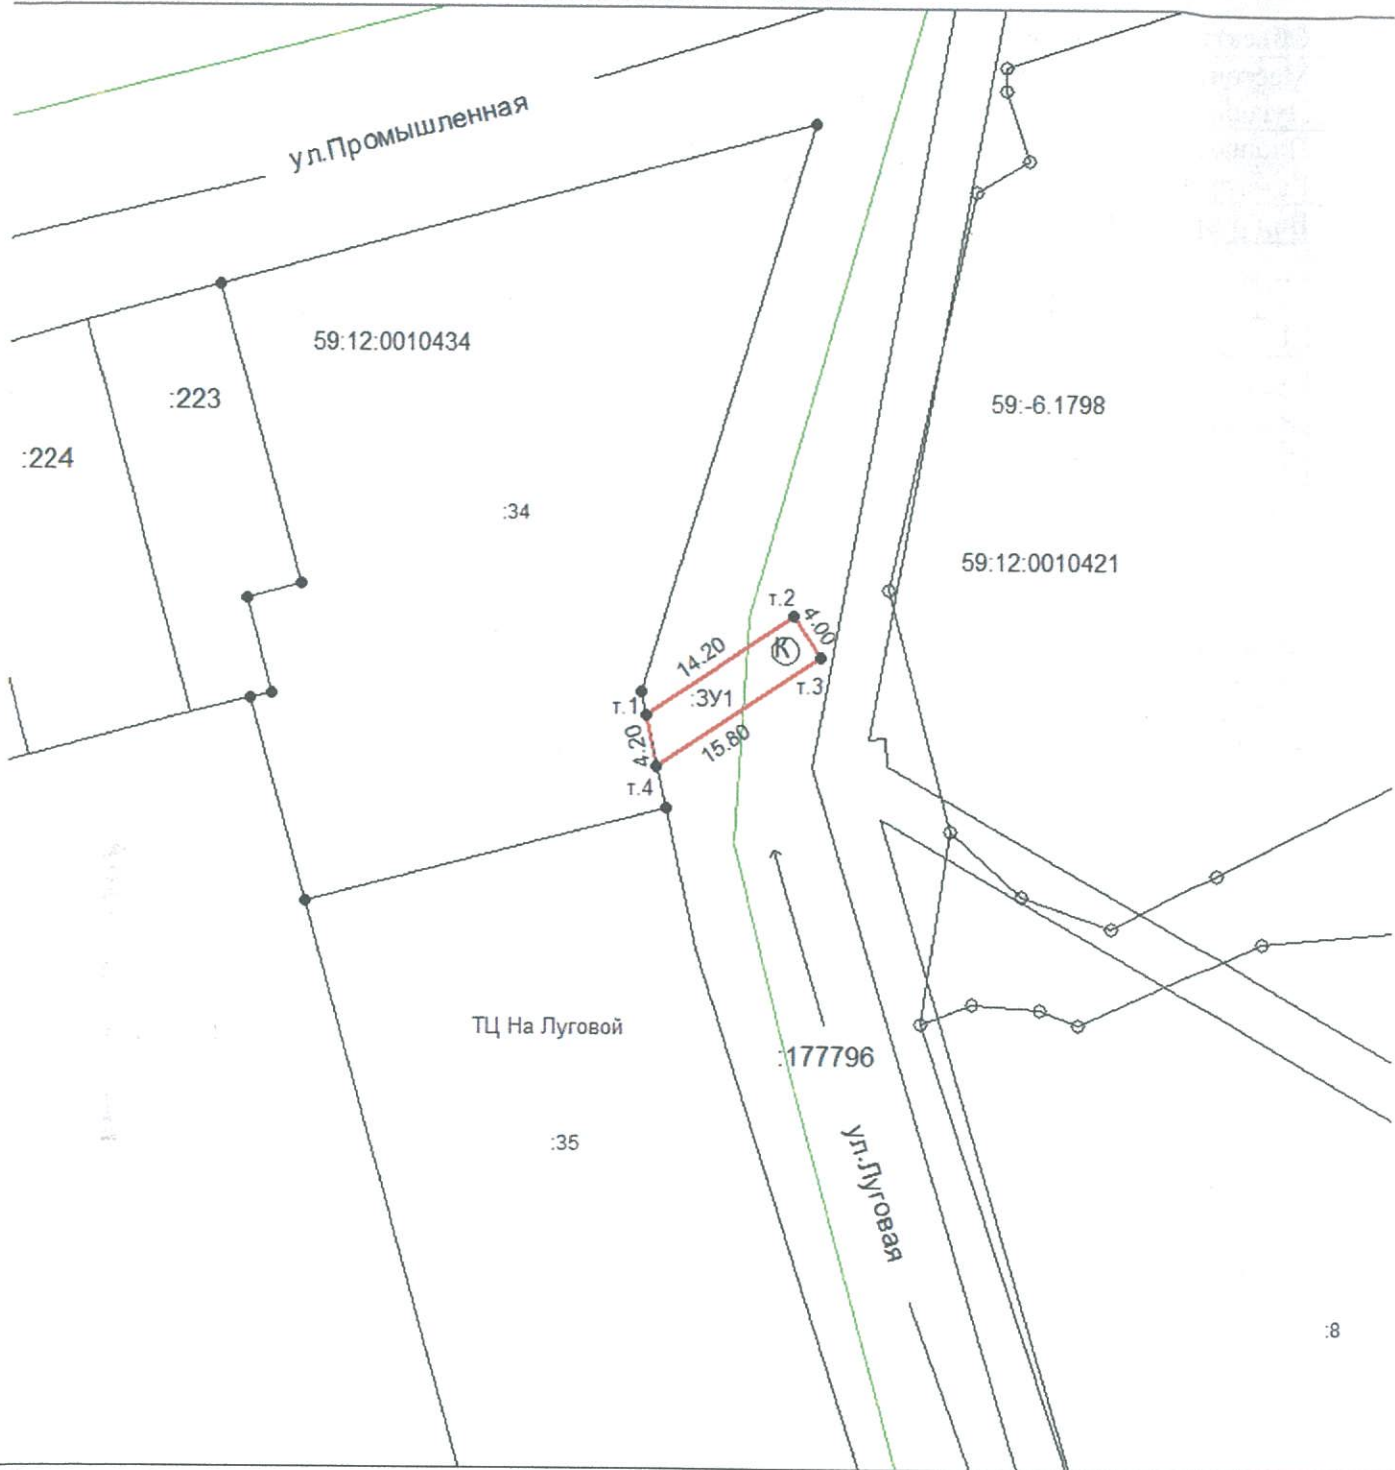

Условные обозначения:		Масштаб 1:500
	граница предполагаемых к использованию земель	
	существующая часть границы, имеющиеся в ЕГРН сведения о которой достаточны для определения ее местоположения	
	граница кадастрового квартала	
59:12:0010434	кадастровый квартал	
59:12:0010421		
●т.1	обозначение поворотной точки	
15.80	меры линий (м.)	

Заявитель



*[Handwritten signature]*

Тамара П.И.

(подпись, расшифровка подписи)

**СХЕМА ПРЕДПОЛАГАЕМЫХ К ИСПОЛЬЗОВАНИЮ ЗЕМЕЛЬ ИЛИ ЧАСТИ  
ЗЕМЕЛЬНОГО УЧАСТКА**

Объект: **Схема реконструкции холодного водоснабжения**

Местоположение: **Российская Федерация, Пермский край, г.о. Чайковский, г. Чайковский, ул. Луговая**

Площадь земель или части земельного участка, кв. м: **60**

Категория земель: **Земли населенных пунктов**

Вид разрешенного использования: -

Система координат МСК-59

Каталог координат, м		
№ точки границы	X	Y
1	379704.560	1285369.940
2	379712.490	1285381.760
3	379709.090	1285383.930
4	379700.410	1285370.850
5	379704.560	1285369.940

Описание границ смежных землепользователей:

от т.4 точки до т.1 точки - граничит с земельным участком с кадастровым номером 59:12:0010434:34;

от т.1 точки до т.4 – в границах земельного участка с кадастровым номером 59:12:0000000:177796.