



АДМИНИСТРАЦИЯ
ЧАЙКОВСКОГО ГОРОДСКОГО ОКРУГА
УПРАВЛЕНИЕ
ЗЕМЕЛЬНО-ИМУЩЕСТВЕННЫХ
ОТНОШЕНИЙ

ул. Ленина, д. 67/1, г. Чайковский, Пермский край, 617760
Тел/факс: (34241) 4-73-75
E-mail: uzio@chaykovsky.permkrai.ru
ОКПО 35288925 ОГРН 1185958071562
ИНН/КПП 5959002592/595901001

Чумакову Вячеславу
Викторовичу
Пермский край, г. Чайковский,
ул. Сосновая, 23-199

Чайковский отдел
Управления Росреестра
по Пермскому краю

№ 02-01-06-01-3928

На № _____ от _____

Правовое управление
администрации Чайковского
городского округа

О предоставлении решения

РЕШЕНИЕ № 461

о размещении объектов

г. Чайковский,
Пермский край

10.08.2023

Управление земельно-имущественных отношений администрации Чайковского городского округа, в лице начальника Управления Елькиной Ларисы Александровны, действующей на основании Положения об Управлении земельно-имущественных отношений администрации города Чайковского, утвержденного решением Чайковской городской Думы от 19 декабря 2018 г. № 99,

разрешает Чумакову Вячеславу Викторовичу (Пермский край, г. Чайковский, ул. Сосновая, 23-199 телефон: 89222455916) размещение объекта: «водопроводы и водоводы всех видов, для размещения которых не требуется разрешения на строительство», на части земельного участка с кадастровым номером 59:12:0000000:17922, из состава земель населенных пунктов площадью 23 кв. м,

на срок: 1 год,

местоположение: Пермский край, г. Чайковский, ул. Орлова

Приложение: схема предполагаемых к использованию земель или части земельного участка.

Начальник Управления
земельно-имущественных отношений
администрации Чайковского городского округа



Л.А. Елькина

СХЕМА ПРЕДПОЛАГАЕМЫХ К ИСПОЛЬЗОВАНИЮ ЗЕМЕЛЬ ИЛИ ЧАСТИ ЗЕМЕЛЬНОГО УЧАСТКА


Объект Водопровод (инженерные коммуникации)

Местоположение территория, занимаемая земельным участком с КН 59:12:0000000:17922, расположенная по адресу: Российская Федерация, Пермский край, г.о. Чайковский, г. Чайковский, ул. Орлова

Площадь земель или части земельного участка 23 кв.м

Категория земель Земли населенных пунктов

Обозначение характерных точек границ	Координаты, м		Описание границ смежных землепользователей	
	X	Y		
н1	378631.82	1285634.72	н2-н3	59:12:0010447:63
н2	378632.57	1285635.17	н1-н2, н3-н4, н4-н5, н5-н6, н6-н7, н7-н8, н8-1	59:12:0000000:17922
н3	378631.89	1285636.32		
н4	378630.20	1285635.29		
н5	378636.45	1285624.58		
н6	378632.20	1285617.56		
н7	378632.97	1285617.09		
н8	378637.60	1285624.64		

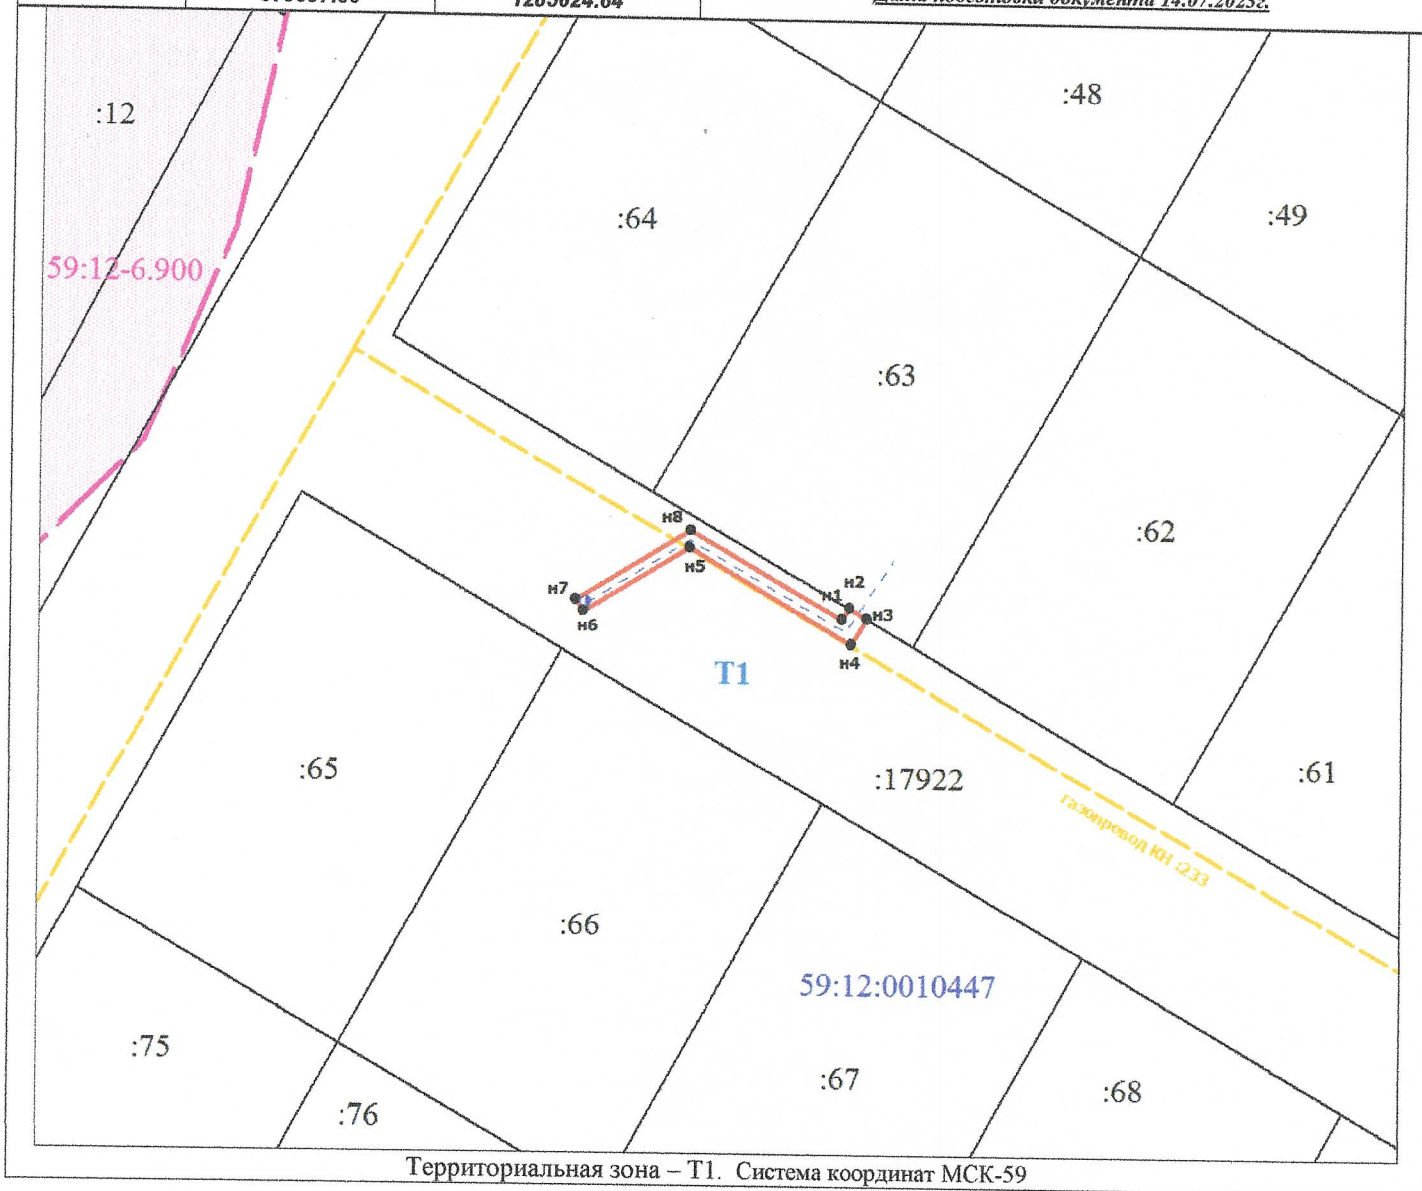

Территориальная зона – Т1. Система координат МСК-59

М 1: 500

Условные обозначения:

- :17922 - кадастровый номер земельного участка
- 59:12:0010447 - обозначение кадастрового квартала
- объект капитального строительства, сооружение
- граница охранной зоны ЗОНИТ 59:12-6.900
- T1** - обозначение территориальной зоны
- граница, учтенная в ЕГРН
- граница испрашиваемого земельного участка
- граница кадастрового квартала 59:12:0010447

Ведущий - В. В. Чуриков