



АДМИНИСТРАЦИЯ
ЧАЙКОВСКОГО ГОРОДСКОГО ОКРУГА
УПРАВЛЕНИЕ
ЗЕМЕЛЬНО-ИМУЩЕСТВЕННЫХ
ОТНОШЕНИЙ

ул. Ленина, д. 67/1, г. Чайковский, Пермский край, 617760
Тел/факс: (34241) 4-73-75
E-mail: uzio@chaykovsky.permkrai.ru
ОКПО 35288925 ОГРН 1185958071562
ИНН/КПП 5959002592/595901001

АО «Газпром
газораспределение Пермь»
ул. Петропавловская, 43,
г. Пермь, 614000

Чайковский отдел
Управления Росреестра
по Пермскому краю

№ 02-01-06-01-4059

На № _____ от _____

Правовое управление
администрации Чайковского
городского округа

О предоставлении решения

**РЕШЕНИЕ № 471
о размещении объектов**

г. Чайковский,
Пермский край

16.08.2023

Управление земельно-имущественных отношений администрации Чайковского городского округа, в лице начальника Управления **Елькиной Ларисы Александровны**, действующей на основании Положения об Управлении земельно-имущественных отношений администрации города Чайковского, утвержденного решением Чайковской городской Думы от 19 декабря 2018 г. № 99,

разрешает **Акционерному обществу «Газпром газораспределение Пермь»** (ИНН 5902183841, ОГРН 1025900512670, адрес: 614000, г. Пермь, ул. Петропавловская, 43, телефон: 8 (342) 218 11 00, e-mail: ugaz@ugaz.ru) размещение объекта: **«Газопровод давлением до 1,2 Мпа включительно, для размещения которого не требуется разрешение на строительство»**, на землях, государственная собственность на которые не разграничена, номер кадастрового квартала 59:12:0390004 и на части земельного участка с кадастровым номером 59:12:039004:974, **из состава земель населенных пунктов**, площадью 100 кв.м.,

на срок: **1 год**,

местоположение: **Пермский край, г. о. Чайковский, с. Фоки, ул. Ленина, к дому 81-2.**

Приложение: схема предполагаемых к использованию земель или части земельного участка.

Начальник Управления
земельно-имущественных отношений
администрации Чайковского городского округа



Л.А. Елькина

Схема предполагаемых к использованию земель или части земельного участка

Объект: Газопровод давлением до 1,2 Мпа. для размещения которого не требуется разрешения на строительство

Местоположение: расположенных по адресу: Пермский край,
г.о. Чайковский, с. Фоки,
ул. Ленина, к дому 81-2

Площадь земель или части земельного участка, кв.м.: 100

Категория земель: земли населенных пунктов

Вид разрешенного использования: -

Описание границ смежных землепользователей:

От точки н1 до точки н2 - земельный участок с кадастровым номером 59:12:0390004:161

От точки н2 до точки н1 - земельный участок с кадастровым номером 59:12:0390004:974

От точки н9 до точки н9 - земли общего пользования

Каталог координат, м

№ точки границы	X	Y
н1	371572.54	1299457.11
н2	371568.16	1299454.84
н3	371569.94	1299451.56
н4	371565.46	1299449.46
н5	371570.74	1299438.57
н6	371575.34	1299440.78
н7	371572.18	1299447.08
н8	371576.10	1299448.92
н1	371572.54	1299457.11
н9	371569.86	1299454.40
н10	371568.78	1299453.78
н11	371569.40	1299452.71
н12	371570.48	1299453.33
н9	371569.86	1299454.40

Условные обозначения:

- предполагаемый участок земель, на которых планируется размещение объекта

:161 - границы и номер земельного участка, сведения о которых внесены в ЕГРН

:514 - границы и номер объекта капитального строительства, сведения о которых внесены в ЕГРН


- граница кадастрового квартала

59:12-6.1344 - зоны с особыми условиями использования территории, сведения о которых внесены в ЕГРН

● н1 - характерная точка границ земель или части земельного участка

59:12:0390004 - номер кадастрового квартала

:3У1 - обозначение запрашиваемого земельного участка

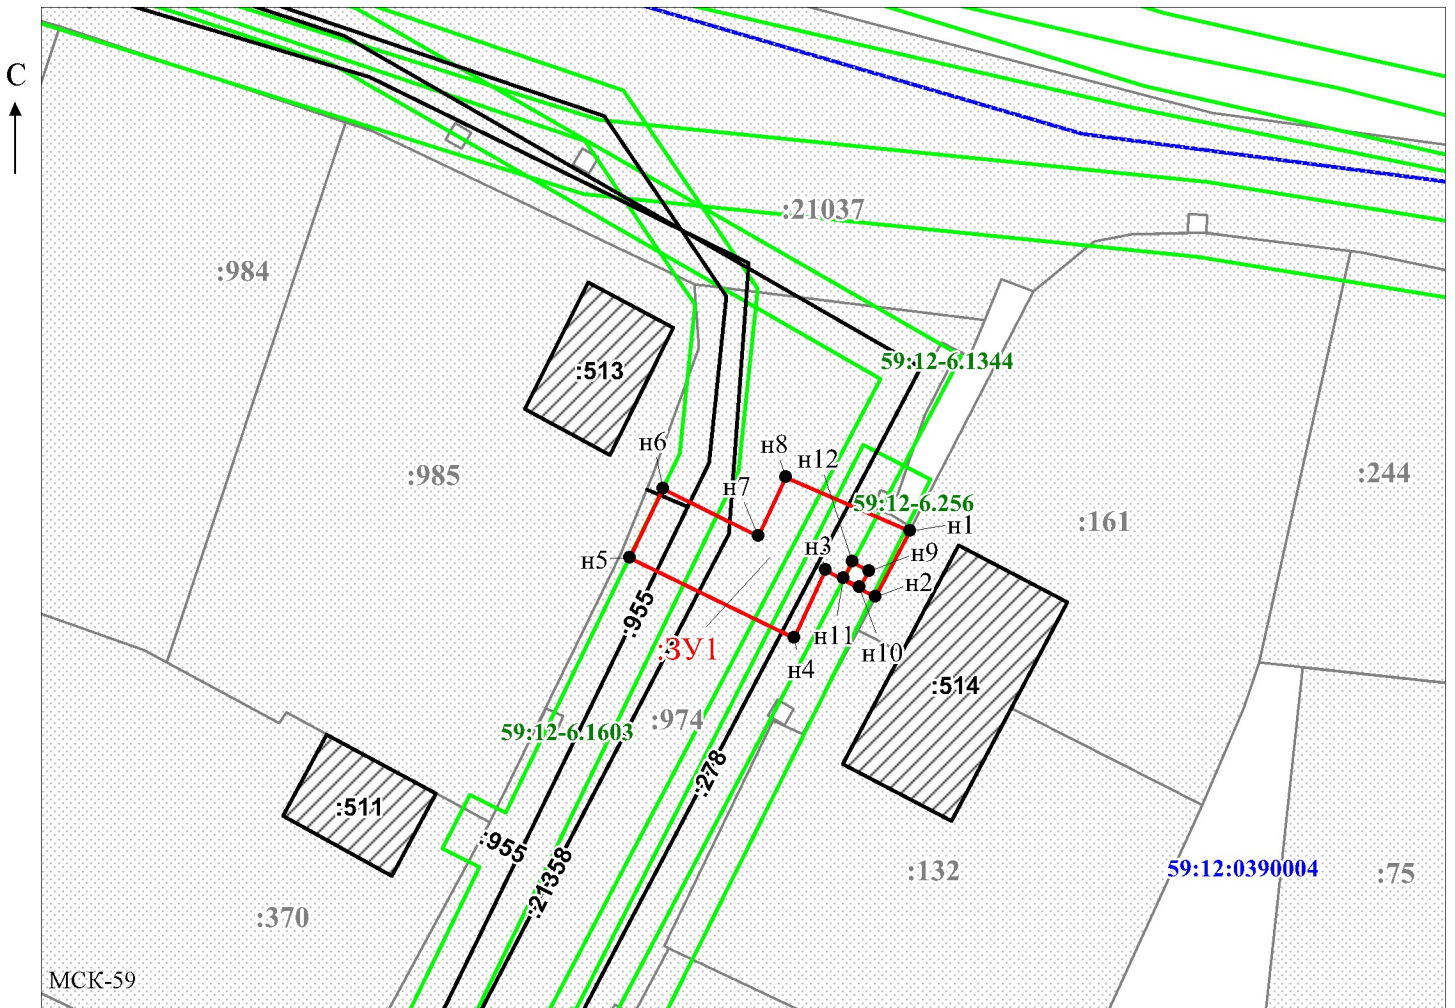

Масштаб 1:500

/Егошина И.В.

Заявитель: _____

МП

(подпись, расшифровка подписи)

(для юридических лиц
и индивидуальных предпринимателей)