



АДМИНИСТРАЦИЯ  
ЧАЙКОВСКОГО ГОРОДСКОГО ОКРУГА  
УПРАВЛЕНИЕ  
ЗЕМЕЛЬНО-ИМУЩЕСТВЕННЫХ  
ОТНОШЕНИЙ

ул. Ленина, д. 67/1, г. Чайковский, Пермский край, 617760  
Тел/факс: (34241) 4-73-75  
E-mail: uzio@chaykovsky.permkrai.ru  
ОКПО 35288925 ОГРН 1185958071562  
ИНН/КПП 5959002592/595901001

АО «Газпром  
газораспределение Пермь»  
ул. Петропавловская, 43,  
г. Пермь, 614000

Чайковский отдел  
Управления Росреестра  
по Пермскому краю

№ 02-01-06-01-4092

На № \_\_\_\_\_ от \_\_\_\_\_

Правовое управление  
администрации Чайковского  
городского округа

**О предоставлении решения**

**РЕШЕНИЕ № 484**  
**о размещении объектов**

г. Чайковский,  
Пермский край

16.08.2023

**Управление земельно-имущественных отношений администрации Чайковского городского округа**, в лице начальника Управления **Елькиной Ларисы Александровны**, действующей на основании Положения об Управлении земельно-имущественных отношений администрации города Чайковского, утвержденного решением Чайковской городской Думы от 19 декабря 2018 г. № 99,

разрешает **Акционерному обществу «Газпром газораспределение Пермь»** (ИНН 5902183841, ОГРН 1025900512670, адрес: 614000, г. Пермь, ул. Петропавловская, 43, телефон: 8 (342) 218 11 00, e-mail: ugaz@ugaz.ru) размещение объекта: **«Газопровод давлением до 1,2 Мпа включительно, для размещения которого не требуется разрешение на строительство»**, на землях, государственная собственность на которые не разграничена, номер кадастрового квартала 59:12:0390009 и на части земельного участка с кадастровым номером 59:12:0390009:214, из состава земель населенных пунктов, площадью 56 кв.м.,

на срок: **1 год**,

местоположение: **Пермский край, г. о. Чайковский, с. Фоки, ул. Красная, к дому 58, кв. 2**

Приложение: схема предполагаемых к использованию земель или части земельного участка.

Начальник Управления  
земельно-имущественных отношений  
администрации Чайковского городского округа



Л. А. Елькина

## Схема предполагаемых к использованию земель или части земельного участка

Объект: Газопровод давлением до 1,2 Мпа. для размещения которого не требуется разрешения на строительство

Местоположение: расположенных по адресу: Пермский край,  
г.о. Чайковский, с. Фоки,  
ул. Красная, к дому 58, кв. 2

Площадь земель или части земельного участка, кв.м.: 56

Категория земель: земли населенных пунктов

Вид разрешенного использования: -

Описание границ смежных землепользователей:

От точки н1 до точки н3 - земельный участок с кадастровым номером 59:12:0390009:1506

От точки н3 до точки н4 - земельный участок с кадастровым номером 59:12:0390009:1517

От точки н4 до точки н6 - земельный участок с кадастровым номером 59:12:0390009:1506

От точки н6 до точки н7 - земли общего пользования

От точки н7 до точки н10 - земельный участок с кадастровым номером 59:12:0390009:214

От точки н10 до точки н1 - земли общего пользования


Каталог координат, м

№ точки границы	X	Y
н1	370739.50	1298324.91
н2	370737.54	1298324.39
н3	370735.54	1298333.45
н4	370734.21	1298333.16
н5	370736.31	1298324.08
н6	370734.60	1298323.61
н7	370736.58	1298316.65
н8	370736.96	1298315.31
н9	370741.82	1298316.73
н10	370741.49	1298317.90
н1	370739.50	1298324.91

- предполагаемый участок земель, на которых планируется размещение объекта
- 59:12-6.583 - зоны с особыми условиями использования территории, сведения о которых внесены в ЕГРН
- :3У1 - обозначение запрашиваемого земельного участка
- н1 - характерная точка границ земель или части земельного участка

**Условные обозначения:**

- граница кадастрового квартала
- 59:12:0390009 - номер кадастрового квартала
- границы и номер объекта капитального строительства, сведения о которых внесены в ЕГРН
- :1517 - границы и номер земельного участка, сведения о которых внесены в ЕГРН

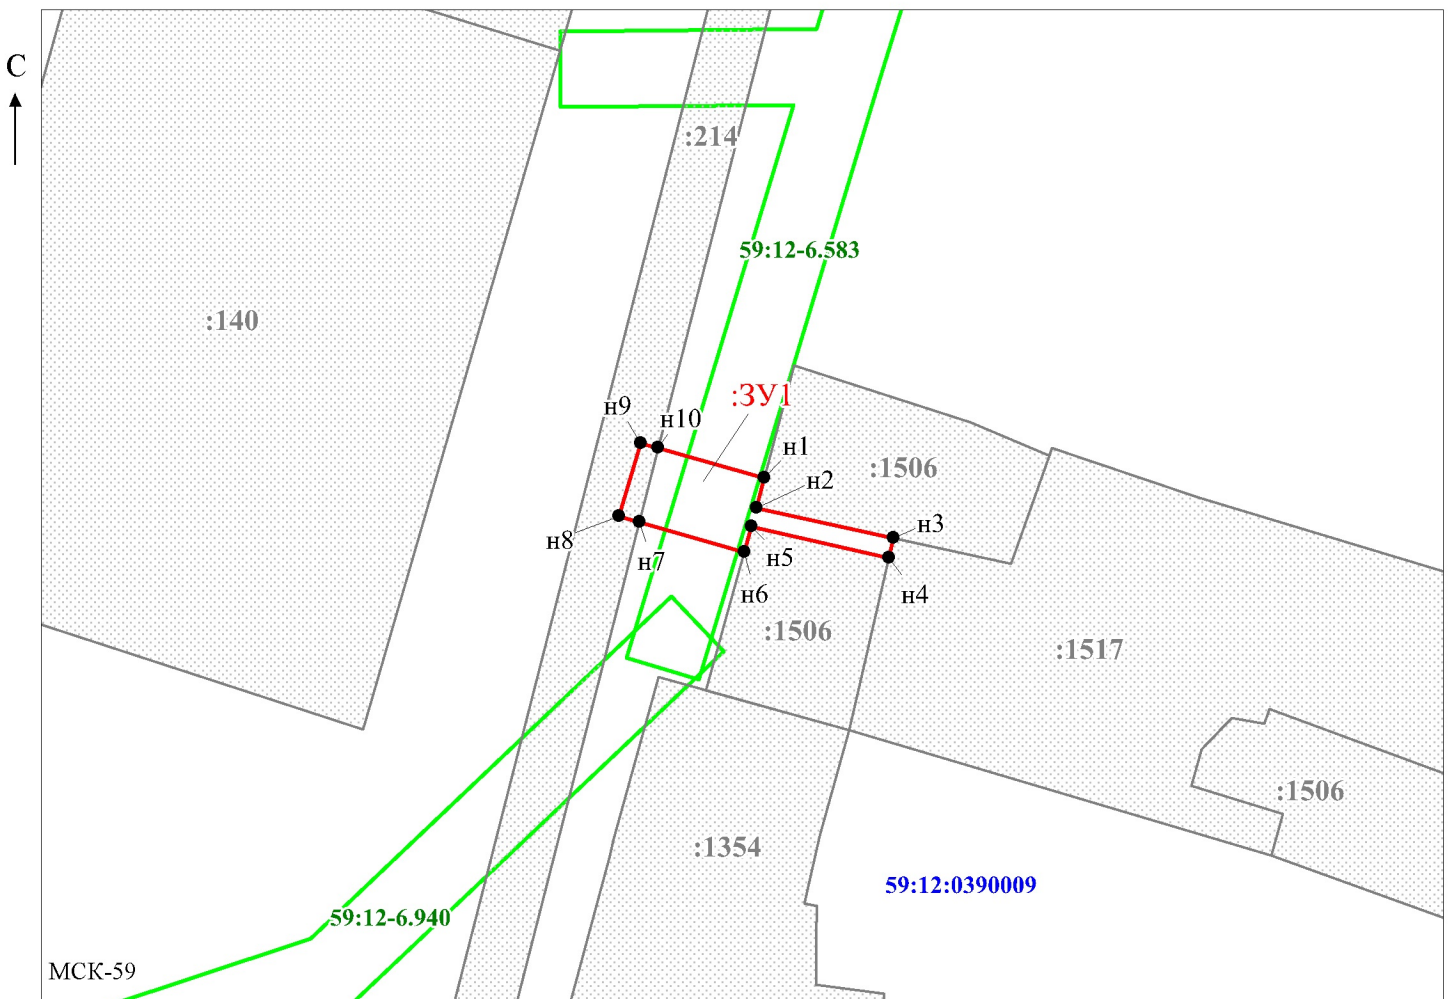

Масштаб 1:500

/Егошина И.В.

Заявитель: \_\_\_\_\_

МП

(подпись, расшифровка подписи)

(для юридических лиц  
и индивидуальных предпринимателей)