



АДМИНИСТРАЦИЯ  
ЧАЙКОВСКОГО ГОРОДСКОГО ОКРУГА  
УПРАВЛЕНИЕ  
ЗЕМЕЛЬНО-ИМУЩЕСТВЕННЫХ  
ОТНОШЕНИЙ

ул. Ленина, д. 67/1, г. Чайковский, Пермский край, 617760  
Тел/факс: (34241) 4-73-75  
E-mail: uzio@chaykovsky.permkrai.ru  
ОКПО 35288925 ОГРН 1185958071562  
ИНН/КПП 5959002592/595901001

АО «Газпром  
газораспределение Пермь»  
ул. Петропавловская, 43,  
г. Пермь, 614000

Чайковский отдел  
Управления Росреестра  
по Пермскому краю

№ \_\_\_\_\_ 02-01-06-01-4093 \_\_\_\_\_

На № \_\_\_\_\_ от \_\_\_\_\_

Правовое управление  
администрации Чайковского  
городского округа

**О предоставлении решения**

**РЕШЕНИЕ № 486**  
**о размещении объектов**

г. Чайковский,  
Пермский край

16.08.2023

Управление земельно-имущественных отношений администрации Чайковского городского округа, в лице начальника Управления Елькиной Ларисы Александровны, действующей на основании Положения об Управлении земельно-имущественных отношений администрации города Чайковского, утвержденного решением Чайковской городской Думы от 19 декабря 2018 г. № 99,

разрешает Акционерному обществу «Газпром газораспределение Пермь» (ИНН 5902183841, ОГРН 1025900512670, адрес: 614000, г. Пермь, ул. Петропавловская, 43, телефон: 8 (342) 218 11 00, e-mail: ugaz@ugaz.ru) размещение объекта: «Газопровод давлением до 1,2 Мпа включительно, для размещения которого не требуется разрешение на строительство», на части земельного участка с кадастровым номером 59:12:0390004:959, из состава земель населенных пунктов, площадью 12 кв.м.,

на срок: 1 год,

местоположение: Пермский край, г. о. Чайковский, с. Фоки,  
пер. Октябрьский, к дому 3.

Приложение: схема предполагаемых к использованию земель или части земельного участка.

Начальник Управления  
земельно-имущественных отношений  
администрации Чайковского городского округа



## Схема предполагаемых к использованию земель или части земельного участка

Объект: Газопровод давлением до 1,2 Мпа. для размещения которого не требуется разрешения на строительство

Местоположение: расположенных по адресу: Пермский край, г. Чайковский,  
с. Фоки, пер. Октябрьский, к дому 3

Площадь земель или части земельного участка, кв.м.: 12

Категория земель: земли населенных пунктов

Вид разрешенного использования: -

Описание границ смежных землепользователей:

От точки н1 до точки н3 - земельный участок

с кадастровым номером 59:12:0390004:205


От точки н3 до точки н1 - земли обого пользования

Каталог координат, м

№ точки границы	X	Y
н1	371275.78	1299407.52
н2	371272.71	1299405.61
н3	371272.37	1299405.45
н4	371274.00	1299402.85
н5	371277.38	1299404.97
н1	371275.78	1299407.52

### Условные обозначения:

- |   |   |  |
|---|---|--|
| <p><span style="border: 1px solid red; display: inline-block; width: 20px; height: 10px; margin-right: 5px;"></span> - предполагаемый участок земель, на которых планируется размещение объекта</p> <p><span style="border: 1px solid gray; padding: 2px; margin-right: 5px;">:205</span> - границы и номер земельного участка, сведения о которых внесены в ЕГРН</p> <p><span style="border: 1px solid black; padding: 2px; margin-right: 5px;">:783</span> - границы и номер объекта капитального строительства, сведения о которых внесены в ЕГРН</p> <p><span style="border-bottom: 1px solid blue; display: inline-block; width: 20px; margin-right: 5px;"></span> - граница кадастрового квартала</p> | <p><span style="border: 1px solid green; padding: 2px; margin-right: 5px;">59:12-6.256</span> - зоны с особыми условиями использования территории, сведения о которых внесены в ЕГРН</p> <p><span style="color: red; font-weight: bold;">:3У1</span> - обозначение запрашиваемого земельного участка</p> <p><span style="color: red; font-weight: bold;">• н1</span> - характерная точка границ земель или части земельного участка</p> <p><span style="color: blue; font-weight: bold;">59:12:0390004</span> - номер кадастрового квартала</p> |  |
|---|---|--|

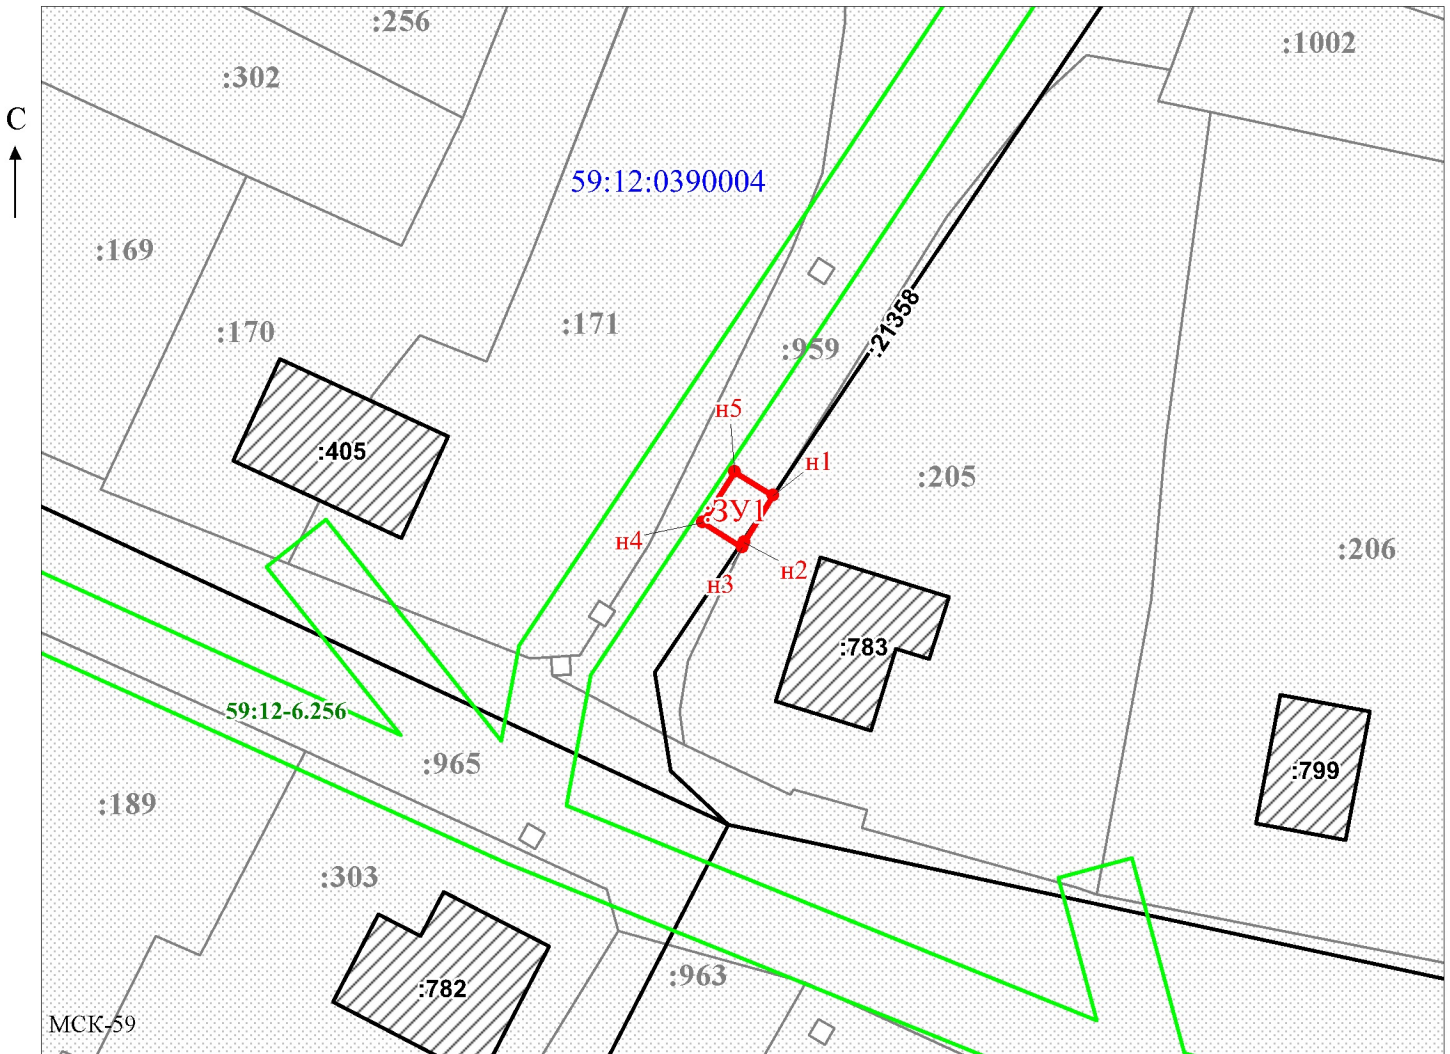

Масштаб 1:500

/ Егошина И.В.

Заявитель: \_\_\_\_\_

МП

(подпись, расшифровка подписи)

(для юридических лиц  
и индивидуальных предпринимателей)