



АДМИНИСТРАЦИЯ  
ЧАЙКОВСКОГО ГОРОДСКОГО ОКРУГА  
**УПРАВЛЕНИЕ  
ЗЕМЕЛЬНО-ИМУЩЕСТВЕННЫХ  
ОТНОШЕНИЙ**

ул. Ленина, д. 67/1, г. Чайковский, Пермский край, 617760

Тел/факс: (34241) 4-73-75

E-mail: [uzio@chaykovsky.permkrai.ru](mailto:uzio@chaykovsky.permkrai.ru)

ОКПО 35288925 ОГРН 1185958071562

ИНН/КПП 5959002592/595901001

№ 02-01-06-01-4212

На № \_\_\_\_\_ от \_\_\_\_\_

Директору  
МКУ «Чайковское УКС»  
Гизитдиновой Р.Н.  
617760, Пермский край, г.  
Чайковский, ул. Советская, 10

Чайковский отдел  
Управления Росреестра  
по Пермскому краю

Правовое управление  
администрации Чайковского  
городского округа

□ **О предоставлении решения** □

**РЕШЕНИЕ № 512**  
**о размещении объектов**

г. Чайковский,  
Пермский край

23.08.2023

**Управление земельно-имущественных отношений администрации Чайковского городского округа, в лице начальника Управления Елькиной Ларисы Александровны, действующей на основании Положения об Управлении земельно-имущественных отношений администрации города Чайковского, утвержденного решением Чайковской городской Думы от 19 декабря 2018 г. № 99,**


**разрешает Муниципальному казенному учреждению «Чайковское управление капитального строительства» (ИНН 5920033126, ОГРН 1105920000097, адрес: 617762, г. Чайковский, ул. Советская, д.10, телефон: 8 (34241)7-40-90, e-mail: [chaic.uks@yandex.ru](mailto:chaic.uks@yandex.ru)) размещение объекта: «спортивные и детские площадки», на землях, государственная собственность на которые не разграничена, номер кадастрового квартала 59:12:0010316, из состава земель населенных пунктов площадью 2390 кв.м, на срок: бессрочно, местоположение: Пермский край, г. Чайковский.**

Приложение: схема предполагаемых к использованию земель или части земельного участка.

Начальник Управления  
земельно-имущественных отношений  
администрации Чайковского городского округа



# СХЕМА ПРЕДПОЛАГАЕМЫХ К ИСПОЛЬЗОВАНИЮ ЗЕМЕЛЬ ИЛИ ЧАСТИ ЗЕМЕЛЬНОГО УЧАСТКА

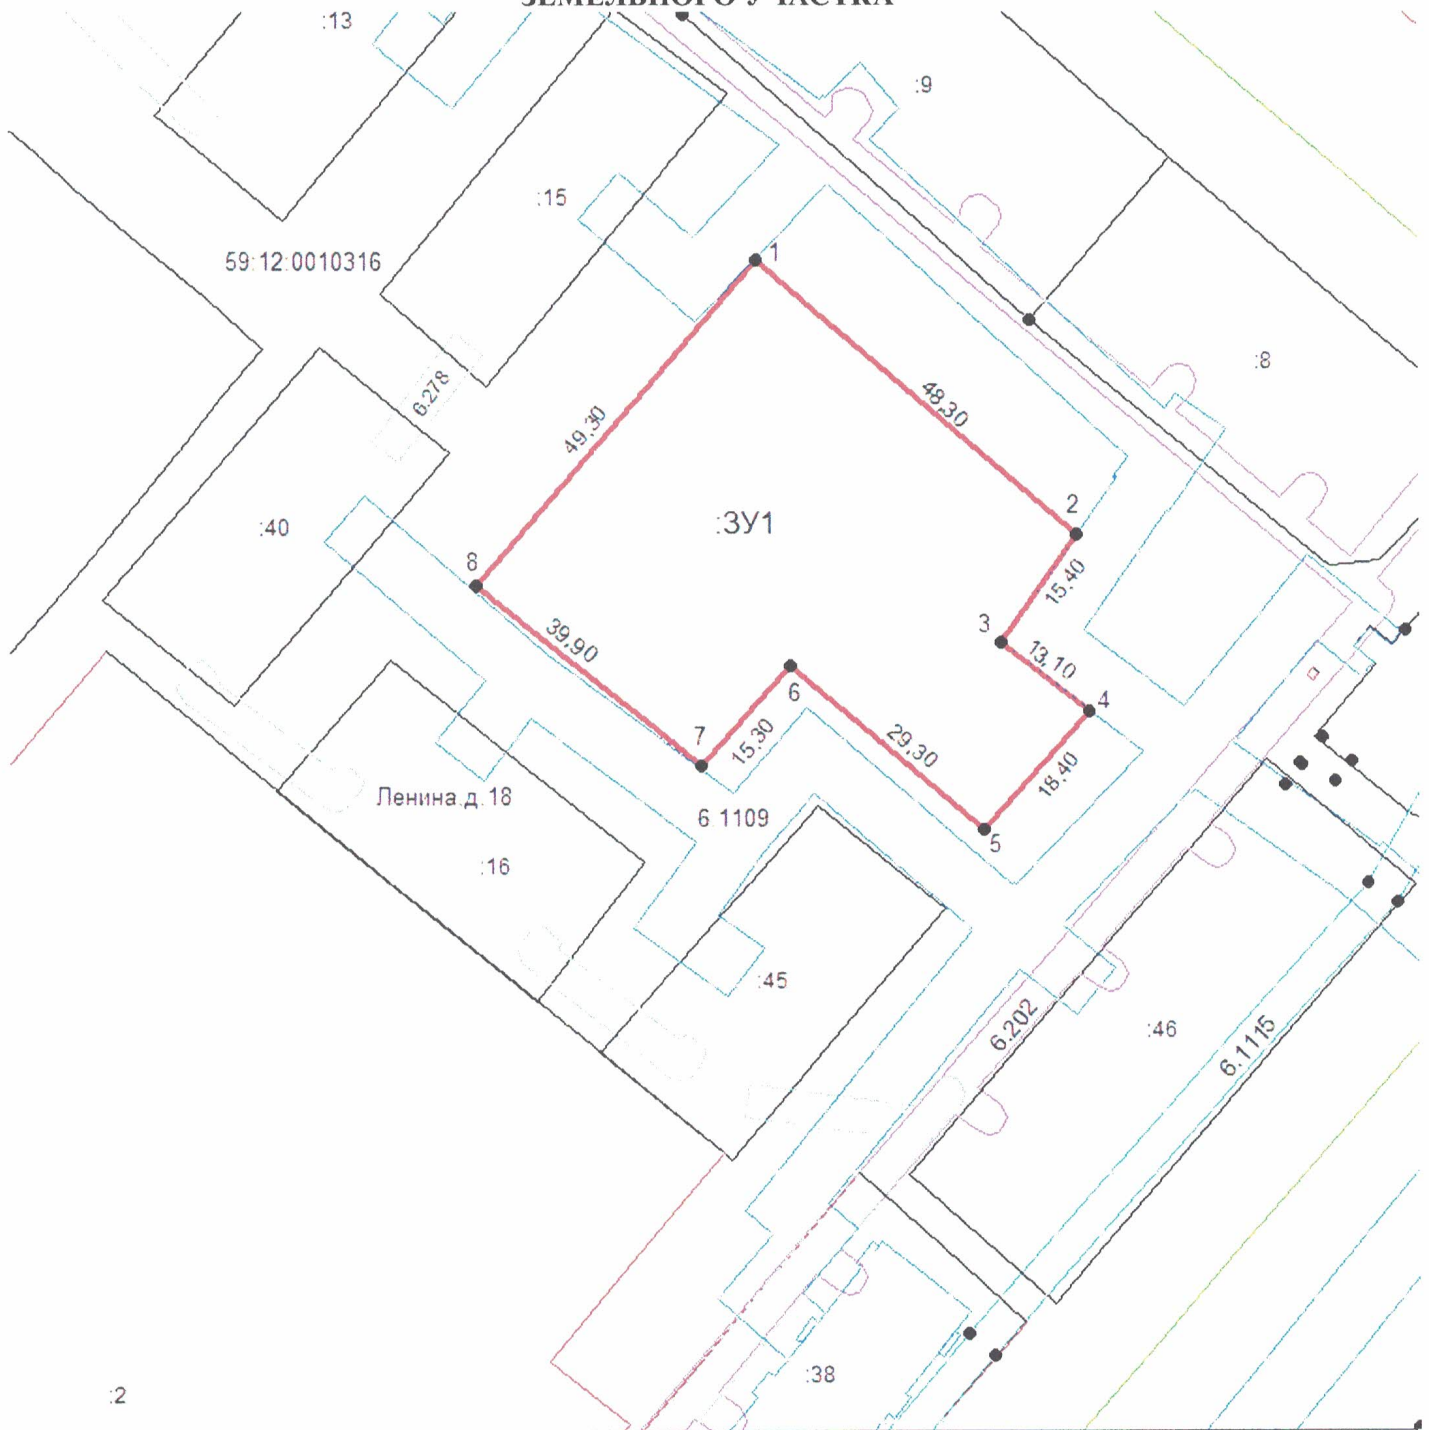

Условные обозначения:		Масштаб 1:800
<span style="color: red;">—</span>	граница предполагаемых к использованию земель	
<span style="color: black;">—</span>	граница учтенных земельных участков	
<span style="color: yellow;">—</span>	граница кадастрового квартала	
границы зон с особыми условиями использования территории охранной зоны		
<span style="color: blue;">—</span>	59:12-6.1109 «Охранная зона инженерных сетей - трубопровод тепловых сетей Воткинская ГЭС»	
<span style="color: purple;">—</span>	59:12-6.278 «Охранная зона подземного газопровода низкого давления»	
<span style="color: green;">—</span>	59:12-6.202 «Охранная зона газопровода наружного подземного низкого давления»	
<span style="color: yellow;">—</span>	59:12-6.115 Охранная зона линии связи отвода высокого давления ГРС 1 «Чайковский» до КС «Чайковская»	
59:12:0010316	обозначение кадастрового квартала	
Система координат МСК-59		

Заявитель:



Тучендикова Р.М.

(подпись, расшифровка подписи)

МП

(для юридических лиц)

и индивидуальных предпринимателей)

**СХЕМА ПРЕДПОЛАГАЕМЫХ К ИСПОЛЬЗОВАНИЮ ЗЕМЕЛЬ ИЛИ ЧАСТИ  
ЗЕМЕЛЬНОГО УЧАСТКА**

Объект: **Для строительства детской площадки**

Местоположение: **Российская Федерация, Пермский край, г.о. Чайковский, г.Чайковский, район улицы Ленина**

Площадь земель или части земельного участка, кв. м: 2390

Категория земель: **Земли населенных пунктов**

Вид разрешенного использования: -

Каталог координат, м		
№ точки границы	X	Y
1	380724.710	1286521.340
2	380693.460	1286558.060
3	380680.890	1286549.240
4	380672.770	1286559.560
5	380659.110	1286547.390
6	380678.090	1286525.090
7	380666.520	1286515.050
8	380687.350	1286489.190
9	380724.710	1286521.340

Описание границ смежных землепользователей:

от 1 точки до 1 точки – муниципальные земли