



АДМИНИСТРАЦИЯ
ЧАЙКОВСКОГО ГОРОДСКОГО ОКРУГА
УПРАВЛЕНИЕ
ЗЕМЕЛЬНО-ИМУЩЕСТВЕННЫХ
ОТНОШЕНИЙ

ул. Ленина, д. 67/1, г. Чайковский, Пермский край, 617760
Тел/факс: (34241) 4-73-75
E-mail: uzio@chaykovsky.permkrai.ru
ОКПО 35288925 ОГРН 1185958071562
ИНН/КПП 5959002592/595901001

03.02.2023 № 02-01-06-01-373

На № _____ от _____

АО «Газпром
газораспределение Пермь»
ул. Петропавловская, 43,
г. Пермь, 614000

Чайковский отдел
Управления Росреестра
по Пермскому краю

Правовое управление
администрации Чайковского
городского округа

О предоставлении решения

РЕШЕНИЕ № 28
о размещении объектов

г. Чайковский,
Пермский край

29 января 2023

Управление земельно-имущественных отношений администрации Чайковского городского округа, в лице начальника Управления **Елькиной Ларисы Александровны**, действующей на основании Положения об Управлении земельно-имущественных отношений администрации города Чайковского, утвержденного решением Думой Чайковского городского округа от 19 декабря 2018 г. № 99,

разрешает **Акционерному обществу «Газпром газораспределение Пермь»** (ИНН 5902183841, ОГРН 1025900512670, адрес: 614000, г. Пермь, ул. Петропавловская, 43, телефон: 8 (342) 218 11 00, e-mail: ugaz@ugaz.ru) размещение объекта: **«Газопровод давлением до 1,2 Мпа включительно, для размещения которого не требуется разрешение на строительство»**, на землях, государственная собственность на которые не разграничена, номер кадастрового квартала 59:12:0210000 , из состава земель населенных пунктов, площадью 75 кв.м,

на срок: до **28 января 2024** года,
местоположение: **Пермский край, Чайковский г. о., с. Ольховка,**
ул. Камская, к дому 105.

Приложение:

схема предполагаемых к использованию земель или части земельного участка.

Начальник Управления
земельно-имущественных отношений
администрации Чайковского городского округа



Л.А. Елькина

Схема предполагаемых к использованию земель или части земельного участка

Объект: Газопровод давлением до 1,2 Мпа, для размещения которого не требуется разрешения на строительство

Местоположение: расположенных по адресу: Пермский край,
г.о. Чайковский, с. Ольховка,
ул. Камская, к. дому 105

Площадь земель или части земельного участка, кв.м.: 25

Категория земель: земли населенных пунктов

Вид разрешенного использования: -

Каталог координат, м


№ точки границы	X	Y
n1	374390.44	1279266.91
n2	374385.45	1279267.28
n3	374384.36	1279252.29
n4	374389.34	1279251.93
n1	374390.44	1279266.91

Описание границ смежных землепользователей:

От точки n1 до точки n2 - земельный участок с кадастровым номером 59:12:0210000:703

От точки n2 до точки n1 - земля общего пользования

- | | | | |
|--|--|---|---|
| <div style="border: 1px solid black; width: 20px; height: 10px; margin-bottom: 5px;"></div> <p>:2506</p> | <p>Условные обозначения:</p> <p>- границы и номер земельного участка, сведения о которых внесены в ЕГРН</p> | <div style="border: 1px solid red; width: 20px; height: 10px; margin-bottom: 5px;"></div> | <p>- предполагаемый участок земель, на которых планируется размещение объекта</p> |
| <div style="background: repeating-linear-gradient(45deg, transparent, transparent 2px, black 2px, black 4px); width: 20px; height: 10px; margin-bottom: 5px;"></div> | <p>- границы и номер объекта капитального строительства, сведения о которых внесены в ЕГРН</p> | <div style="border: 1px solid green; width: 20px; height: 10px; margin-bottom: 5px;"></div> | <p>- зоны с особыми условиями использования территории, сведения о которых внесены в ЕГРН</p> |
| <div style="border-bottom: 2px solid blue; width: 20px; margin-bottom: 5px;"></div> | <p>- граница кадастрового квартала</p> | <p style="color: red; font-weight: bold;">:3У1</p> | <p>- обозначение запрашиваемого земельного участка</p> |
| | | <p style="text-align: center;">● n1</p> | <p>- характеристика точки границ земель или части земельного участка</p> |
| | | <p style="color: blue; font-weight: bold;">59:12:0210000</p> | <p>- номер кадастрового квартала</p> |

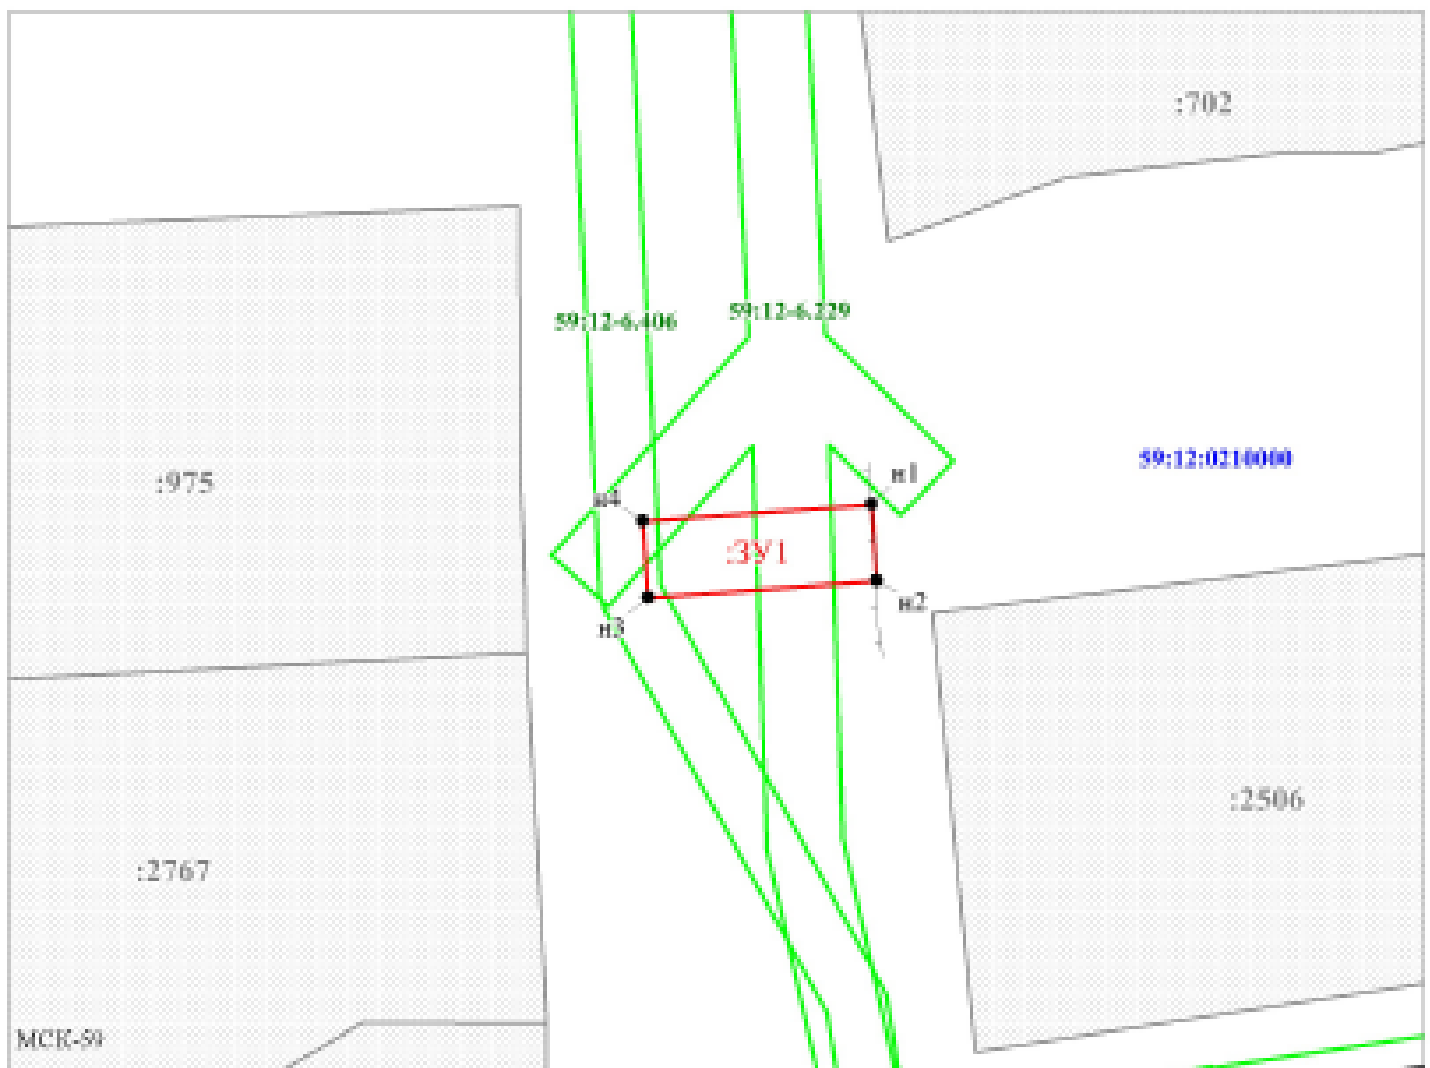

Масштаб 1:500

/ Елошина И.В.

Заявитель: _____

МП

(подпись, расшифровка подписи)

(для юридических лиц)