



АДМИНИСТРАЦИЯ  
ЧАЙКОВСКОГО ГОРОДСКОГО ОКРУГА  
УПРАВЛЕНИЕ  
ЗЕМЕЛЬНО-ИМУЩЕСТВЕННЫХ  
ОТНОШЕНИЙ

ул. Ленина, д. 67/1, г. Чайковский, Пермский край, 617760  
Тел/факс: (34241) 4-73-75  
E-mail: uzio@chaykovsky.permkrai.ru  
ОКПО 35288925 ОГРН 1185958071562  
ИНН/КПП 5959002

№ 02-01-06-01-2011

На № \_\_\_\_\_ от \_\_\_\_\_

▣ **О предоставлении решения**

Муниципальное казенное учреждение «Чайковское управление капитального строительства»  
г. Чайковский, ул. Советская, 10, 617762

Чайковский отдел  
Управления Росрестра  
по Пермскому краю

Правовое управление  
администрации Чайковского  
городского округа

**РЕШЕНИЕ № 274**  
**о размещении объектов**

г. Чайковский,  
Пермский край

28.04.2023

**Управление земельно-имущественных отношений администрации Чайковского городского округа, в лице начальника Управления Елькиной Ларисы Александровны, действующей на основании Положения об Управлении земельно-имущественных отношений администрации города Чайковского, утвержденного решением Чайковской городской Думы от 19 декабря 2018 г. № 99,**

**разрешает МКУ «Чайковское УКС» (ИНН 5920033126, КПП 592001001, адрес: 617762, г. Чайковский, ул. Советская, 10, телефон: 8(34241)7-40-90, эл.адрес: [chaic.uks@yandex.ru](mailto:chaic.uks@yandex.ru)) размещение объекта: «Спортивные и детские площадки»,**

**на землях, государственная собственность на которые не разграничена, номера кадастровых кварталов 59:12:0140000, из состава земель населенных пунктов, площадью 487 кв.м,**

**на срок: бессрочно,**

**местоположение: Пермский край, г.о. Чайковский, с. Вассята.**

Приложение: схема предполагаемых к использованию земель или части земельного участка.

Начальник Управления  
земельно-имущественных отношений  
администрации Чайковского городского округа



Л.А. Елькина

**Схема предполагаемых к использованию земель  
или части земельного участка на кадастровом плане территории**

Объект: "Создание детской игровой площадки, с. Васьята, Пермский край"		
Местоположение: Пермский край, Чайковский городской округ, с.Васьята		
Условный номер земельного участка : 59:12:0140000:3У1		
Площадь земельного участка или части земельного участка : 487 кв.м.		
Категория земель: Земли населенных пунктов		
Вид разрешенного использования: -		
Обозначение характерных точек границ	Координаты, м (МСК-59)	
	X	Y
1	2	3
н1	393 248,52	1 312 778,92
н2	393 248,52	1 312 800,76
н3	393 225,84	1 312 797,37
н4	393 221,16	1 312 780,05
н1	393 248,52	1 312 778,92
<b>Описание границ смежных землепользователей</b>		
н1-н2-н3-н4-н1	59:12:0140000 (земли общего пользования)	


  

Масштаб 1:500

Условные обозначения:

- :3У1      условный номер и границы формируемого земельного участка
- :939      кадастровый номер и границы земельного участка по сведениям ЕГРН
- 59:12:0140000      номер кадастрового квартала
- н1      характерная точка границы земельного участка



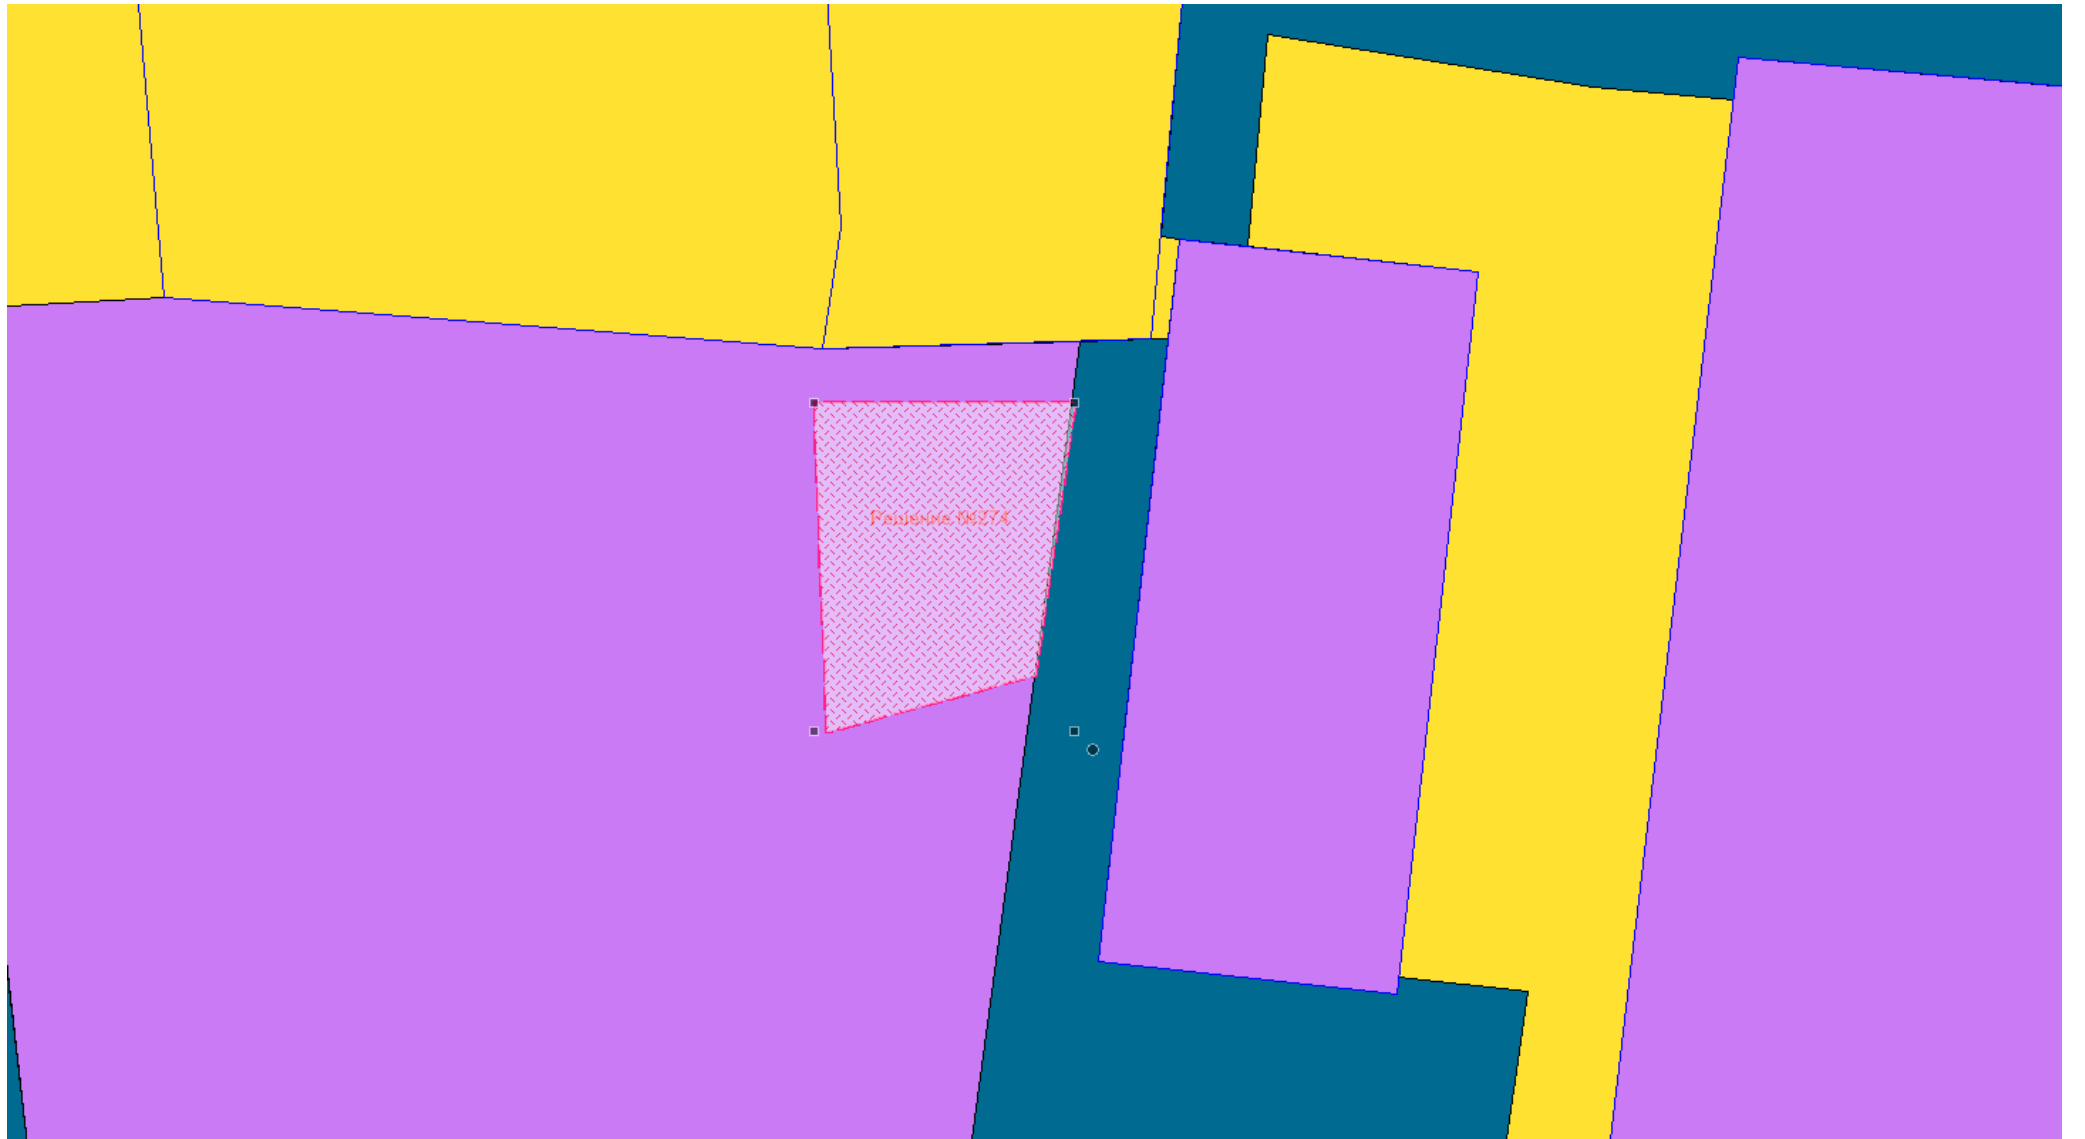

Faislahe 18274