



АДМИНИСТРАЦИЯ
ЧАЙКОВСКОГО ГОРОДСКОГО ОКРУГА
УПРАВЛЕНИЕ
ЗЕМЕЛЬНО-ИМУЩЕСТВЕННЫХ
ОТНОШЕНИЙ

ул. Ленина, д. 67/1, г. Чайковский, Пермский край, 617760
Тел/факс: (34241) 4-73-75
E-mail: uzio@chaykovsky.permkrai.ru
ОКПО 35288925 ОГРН 1185958071562
ИНН/КПП 5959002592/595901001

02-01-06-01-3136

На № _____ от _____

АО «Газпром
газораспределение Пермь»
ул. Петропавловская, 43,
г. Пермь, 614000

Чайковский отдел
Управления Росреестра
по Пермскому краю

Правовое управление
администрации Чайковского
городского округа

О предоставлении решения

**РЕШЕНИЕ № 361
о размещении объектов**

г. Чайковский,
Пермский край

27.06.2023

Управление земельно-имущественных отношений администрации Чайковского городского округа, в лице начальника Управления **Елькиной Ларисы Александровны**, действующей на основании Положения об Управлении земельно-имущественных отношений администрации города Чайковского, утвержденного решением Чайковской городской Думы от 19 декабря 2018 г. № 99,

разрешает **Акционерному обществу «Газпром газораспределение Пермь»** (ИНН 5902183841, ОГРН 1025900512670, адрес: 614000, г. Пермь, ул. Петропавловская, 43, телефон: 8 (342) 218 11 00, e-mail: ugaz@ugaz.ru) размещение объекта: **«Газопровод давлением до 1,2 Мпа включительно, для размещения которого не требуется разрешение на строительство»**, на землях, государственная собственность на которые не разграничена, номер кадастрового квартала 59:12:0500000, **из состава земель населенных пунктов**, площадью 14 385 кв.м.,

на срок: **1 год**,

местоположение: **Пермский край, г. Чайковский, д. Чумна, ул. Нагорная, ул. Заречная.**

Приложение: **схема предполагаемых к использованию земель или части земельного участка.**


Начальник Управления
земельно-имущественных отношений
администрации Чайковского городского округа



Л.А. Елькина

Схема предполагаемых к использованию земель или части земельного участка

Объект: "Распределительные газопроводы д.Чумна 1 этап ул. Нагорная 1/3,1/2,2а,3,5,6,9-1,9-2 ул. Заречная 1,4-1,4-2,3,6-2,7-2,8,10,12,12/1,14"
 Местооположение: Пермский край, Чайковский г.о. д.Чумна, ул. Нагорная, ул. Заречная.
 Площадь земель или части земельного участка, кв.м.: 14 385
 Категория земель: земли населённых пунктов
 Вид разрешенного использования земельного участка: отсутствует

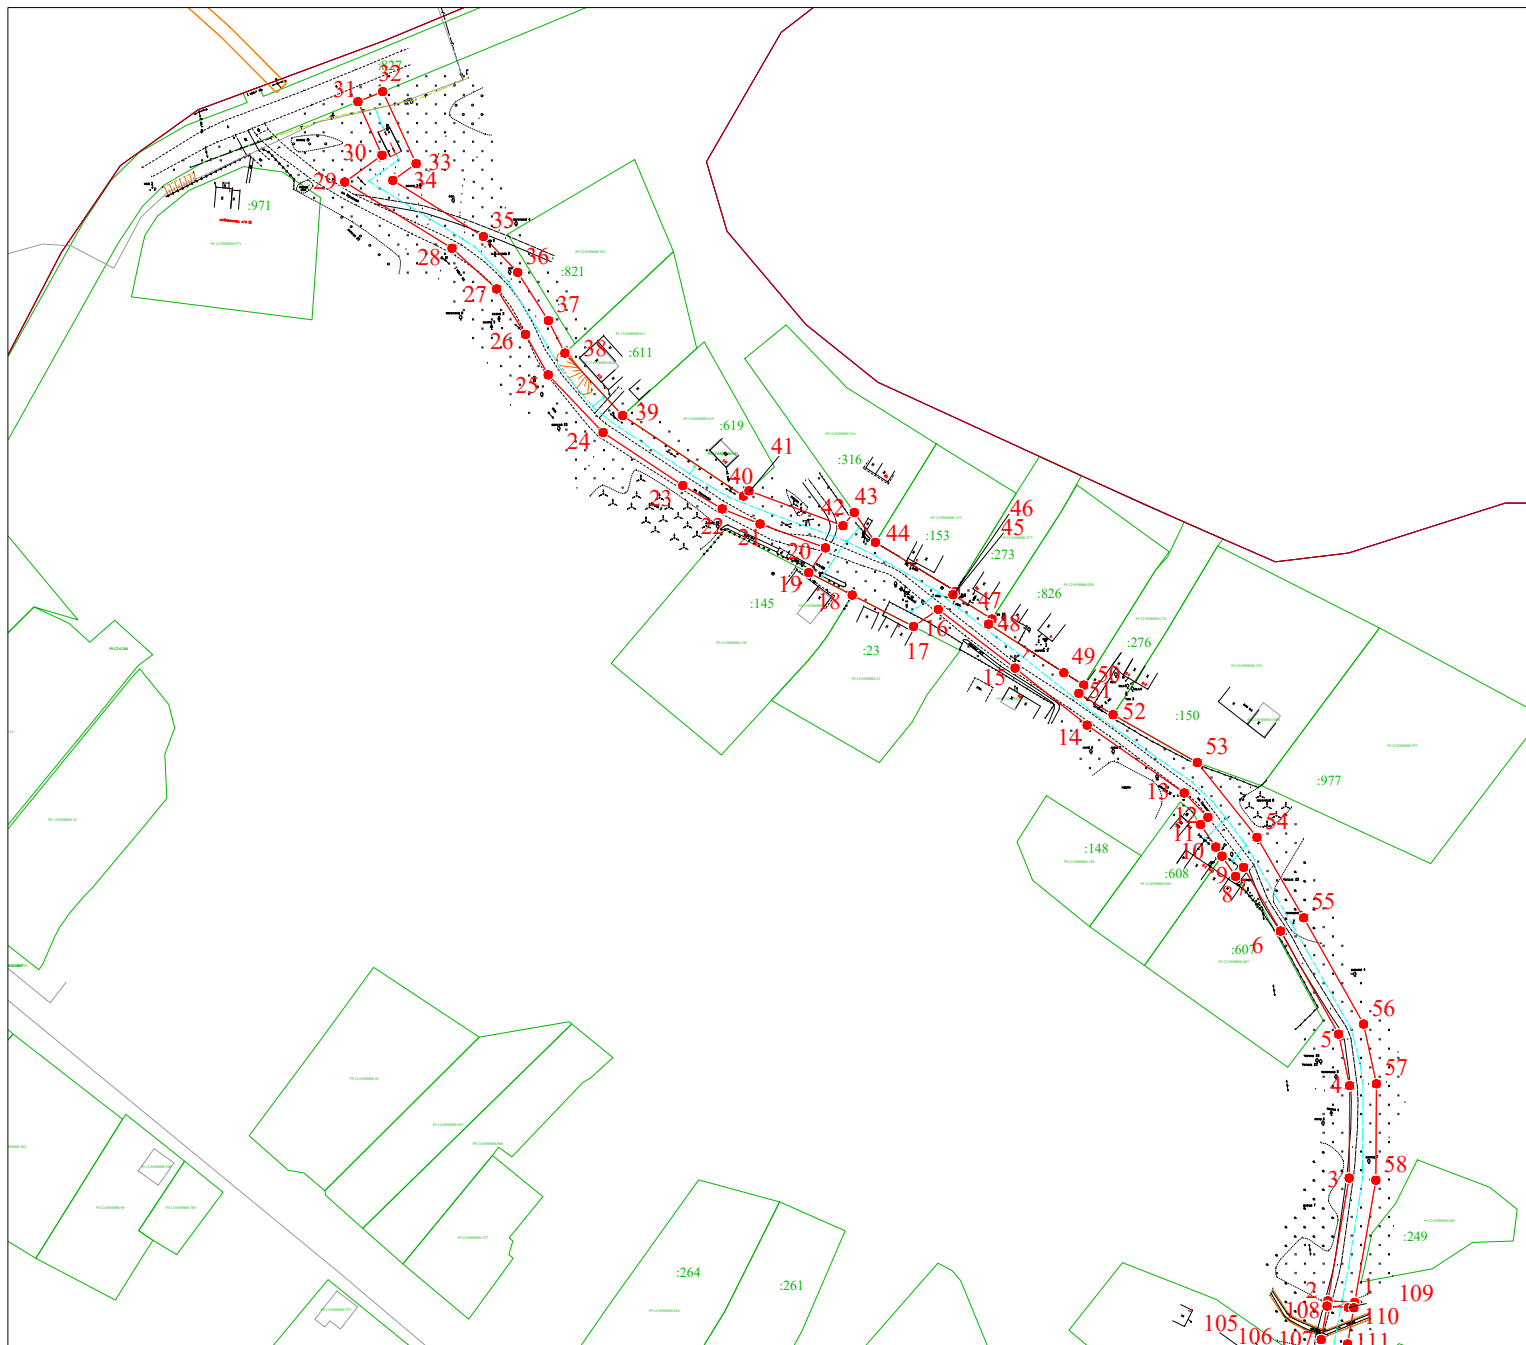

Описание границ смежных землепользователей:
 от т.1 до т.8, от т.11 до т.17, от т.19 до т.31, от т.32 до т.38, от т.41 до т.43, от т.53 до т.1, от т.59 до т.60, от т.61 до т.64, от т.65 до т.68, от т.69 до т.72, от т.73 до т.85, от т.87 до т.91, от т.92 до т.95, от т.99 до т.104, от т.105 до т.113, от т.120 до т.123, от т.124 до т.132, от т.133 до т.59, от т.135 до т.135 - земли неразграниченной государственной (муниципальной) собственности;
 от т.8 до т.9 - земельный участок с кадастровым номером 59:12:0500000:607;
 от т.9 до т.11 - земельный участок с кадастровым номером 59:12:0500000:608;
 от т.17 до т.18 - земельный участок с кадастровым номером 59:12:0500000:23;
 от т.18 до т.19 - земельный участок с кадастровым номером 59:12:0500000:145;
 от т.31 до т.32 - земельный участок с кадастровым номером 59:12:0500000:827;
 от т.38 до т.39 - земельный участок с кадастровым номером 59:12:0500000:611;
 от т.39 до т.41 - земельный участок с кадастровым номером 59:12:0500000:619;
 от т.43 до т.44 - земельный участок с кадастровым номером 59:12:0500000:316;
 от т.44 до т.45 - земельный участок с кадастровым номером 59:12:0500000:153;
 от т.45 до т.47 - земельный участок с кадастровым номером 59:12:0500000:273;
 от т.47 до т.50 - земельный участок с кадастровым номером 59:12:0500000:826;
 от т.50 до т.52 - земельный участок с кадастровым номером 59:12:0500000:276;
 от т.52 до т.53 - земельный участок с кадастровым номером 59:12:0500000:150;
 от т.60 до т.61 - земельный участок с кадастровым номером 59:12:0500000:802;
 от т.64 до т.65 - земельный участок с кадастровым номером 59:12:0500000:803;
 от т.68 до т.69 - земельный участок с кадастровым номером 59:12:0500000:240;
 от т.72 до т.73 - земельный участок с кадастровым номером 59:12:0500000:260;
 от т.85 до т.87 - земельный участок с кадастровым номером 59:12:0500000:774;
 от т.91 до т.92 - земельный участок с кадастровым номером 59:12:0500000:738;
 от т.95 до т.97 - земельный участок с кадастровым номером 59:12:0500000:158;
 от т.97 до т.99 - земельный участок с кадастровым номером 59:12:0500000:737;
 от т.104 до т.105 - земельный участок с кадастровым номером 59:12:0500000:154;
 от т.113 до т.115 - земельный участок с кадастровым номером 59:12:0500000:252;
 от т.115 до т.117 - земельный участок с кадастровым номером 59:12:0500000:115;
 от т.117 до т.120 - земельный участок с кадастровым номером 59:12:0500000:163;
 от т.123 до т.124 - земельный участок с кадастровым номером 59:12:0500000:164;
 от т.132 до т.133 - земельный участок с кадастровым номером 59:12:0500000:988.


- Условные обозначения:**
- - граница предполагаемых к использованию земель или части земельного участка
 - - граница земельного участка ранее учтенного в ЕГРН
 - - граница кадастрового квартала
 - 59:23:0901002 - кадастровый номер квартала
 - :37 - кадастровый номер земельного участка в кадастровом квартале
 - - проектируемый газопровод-ввод (в подземном исполнении)
 - - существующий газопровод
 - ▨▨▨▨ - охранный зона

Масштаб 1:1000

Заявитель: 
 (подпись, расшифровка подписи) Косачев О.В., по доверенности
 № 1855 от 28.12.2022г.
 (для юридических лиц и ИП) Верно

Схема предполагаемых к использованию земель или части земельного участка

Объект: "Распределительные газопроводы д.Чумна 1 этап ул. Нагорная 1/3,1/2,2а,3,5,6,9-1,9-2 ул. Заречная 1,4-1,4-2,3,6-2,7-2,8,10,12,12/1,14"
 Местоположение: Пермский край, Чайковский г.о. д.Чумна, ул. Нагорная, ул. Заречная.
 Площадь земель или части земельного участка, кв.м.: 14 385
 Категория земель: земли населённых пунктов
 Вид разрешенного использования земельного участка: отсутствует

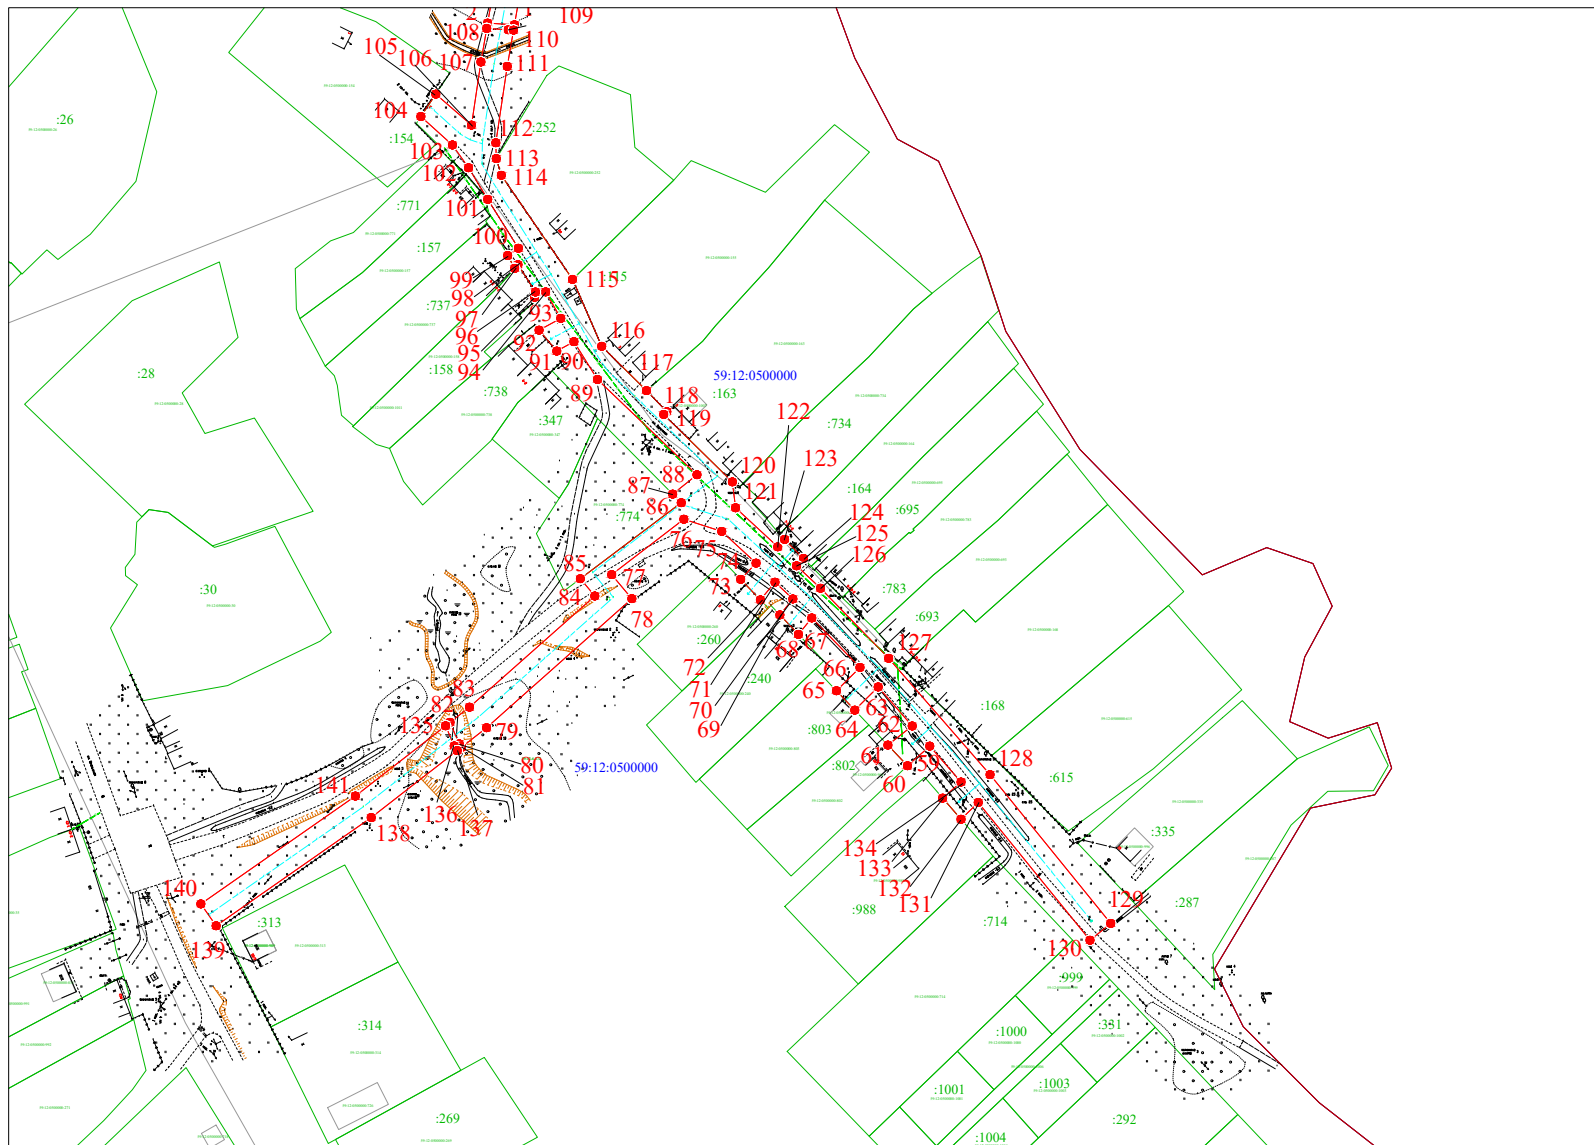

Масштаб 1:1000

Описание границ смежных землепользователей:
 от т.1 до т.8, от т.11 до т.17, от т.19 до т.31, от т.32 до т.38, от т.41 до т.43, от т.53 до т.1, от т.59 до т.60, от т.61 до т.64, от т.65 до т.68, от т.69 до т.72, от т.73 до т.81 от т.87 до т.91, от т.92 до т.95, от т.99 до т.104, от т.105 до т.113, от т.120 до т.123, от т.124 до т.132, от т.133 до т.59, от т.135 до т.135 - земли неразграниченной государственной (муниципальной) собственности;
 от т.8 до т.9 - земельный участок с кадастровым номером 59:12:0500000:607;
 от т.9 до т.11 - земельный участок с кадастровым номером 59:12:0500000:23;
 от т.17 до т.18 - земельный участок с кадастровым номером 59:12:0500000:23;
 от т.18 до т.19 - земельный участок с кадастровым номером 59:12:0500000:145;
 от т.31 до т.32 - земельный участок с кадастровым номером 59:12:0500000:827;
 от т.38 до т.39 - земельный участок с кадастровым номером 59:12:0500000:611;
 от т.39 до т.41 - земельный участок с кадастровым номером 59:12:0500000:619;
 от т.43 до т.44 - земельный участок с кадастровым номером 59:12:0500000:316;
 от т.44 до т.45 - земельный участок с кадастровым номером 59:12:0500000:153;
 от т.45 до т.47 - земельный участок с кадастровым номером 59:12:0500000:273;
 от т.52 до т.53 - земельный участок с кадастровым номером 59:12:0500000:150;
 от т.50 до т.52 - земельный участок с кадастровым номером 59:12:0500000:276;
 от т.64 до т.65 - земельный участок с кадастровым номером 59:12:0500000:803;
 от т.68 до т.69 - земельный участок с кадастровым номером 59:12:0500000:240;
 от т.72 до т.73 - земельный участок с кадастровым номером 59:12:0500000:260;
 от т.85 до т.87 - земельный участок с кадастровым номером 59:12:0500000:774;
 от т.91 до т.92 - земельный участок с кадастровым номером 59:12:0500000:738;
 от т.95 до т.97 - земельный участок с кадастровым номером 59:12:0500000:158;
 от т.97 до т.99 - земельный участок с кадастровым номером 59:12:0500000:737;
 от т.104 до т.105 - земельный участок с кадастровым номером 59:12:0500000:154;
 от т.113 до т.115 - земельный участок с кадастровым номером 59:12:0500000:252;
 от т.115 до т.117 - земельный участок с кадастровым номером 59:12:0500000:115;
 от т.117 до т.120 - земельный участок с кадастровым номером 59:12:0500000:163;
 от т.123 до т.124 - земельный участок с кадастровым номером 59:12:0500000:164;
 от т.132 до т.133 - земельный участок с кадастровым номером 59:12:0500000:988.

- Условные обозначения:**
- граница предполагаемых к использованию земель или части земельного участка
 - граница земельного участка ранее учтенного в ЕГРН
 - граница кадастрового квартала
 - 59:23:0901002 - кадастровый номер квартала
 - :37 - кадастровый номер участка в кадастровом квартале
 - проектируемый газопровод-ввод (в подземном исполнении)
 - существующий газопровод
 - охранная зона

Заявитель Косачев О.В., по доверенности
(подпись, расшифровка подписи) № 1853 от 28.12.2022г.
МП Верно
(для юридических лиц и ИП)

Схема предполагаемых к использованию земель или части земельного участка

Объект: "Распределительные газопроводы д.Чумна 1 этап ул. Нагорная 1/3,1/2,2а,3,5,6,9-1,9-2 ул. Заречная 1,4-1,4-2,3,6-2,7-2,8,10,12,12/1,14"

Местоположение: Пермский край, Чайковский г.о. д.Чумна, ул. Нагорная, ул. Заречная.

Площадь земель или части земельного участка, кв.м.: **14 385**

Категория земель: земли населённых пунктов

Вид разрешенного использования земельного участка: отсутствует

№ точки границы	Каталог координат (МСК-59), м		№ точки границы	Каталог координат (МСК-59), м		№ точки границы	Каталог координат (МСК-59), м		№ точки границы	Каталог координат (МСК-59), м	
	X	Y		X	Y		X	Y		X	Y
1	374671.27	1303492.36	47	374927.10	1303356.49	93	374561.39	1303509.70	139	374374.53	1303438.73
2	374671.90	1303482.32	48	374925.21	1303355.25	94	374571.29	1303504.04	140	374334.01	1303380.65
3	374717.84	1303490.27	49	374907.02	1303383.45	95	374569.29	1303499.90	141	374342.21	1303374.93
4	374752.43	1303490.46	50	374902.37	1303390.87	96	374571.25	1303500.21	142	374382.58	1303432.79
5	374771.72	1303486.32	51	374899.28	1303389.05	97	374581.47	1303493.67			
6	374810.31	1303464.56	52	374891.30	1303401.84	98	374580.10	1303492.45			
7	374834.14	1303450.73	53	374873.39	1303433.41	99	374584.90	1303489.82			
8	374830.79	1303447.77	54	374845.41	1303455.75	100	374587.63	1303493.83			
9	374838.34	1303442.64	55	374815.28	1303473.25	101	374605.92	1303482.35			
10	374841.76	1303440.31	56	374775.48	1303495.68	102	374617.76	1303475.17			
11	374850.16	1303434.60	57	374753.11	1303500.46	103	374626.30	1303469.13			
12	374852.89	1303437.38	58	374717.02	1303500.27	104	374636.94	1303457.32			
13	374862.00	1303428.48	59	374401.26	1303647.86	105	374645.33	1303462.91			
14	374887.41	1303392.15	60	374393.91	1303639.52	106	374633.72	1303476.26			
15	374908.75	1303365.15	61	374401.66	1303632.18	107	374657.36	1303479.80			
16	374930.72	1303336.40	62	374408.80	1303641.29	108	374669.92	1303481.98			
17	374924.32	1303327.15	63	374423.40	1303628.55	109	374669.41	1303490.05			
18	374936.07	1303304.17	64	374414.73	1303619.79	110	374669.29	1303492.01			
19	374944.46	1303287.90	65	374421.99	1303612.92	111	374655.70	1303489.66			
20	374953.76	1303294.19	66	374430.72	1303621.72	112	374627.11	1303485.39			
21	374962.70	1303269.66	67	374449.23	1303603.69	113	374621.19	1303485.55			
22	374968.34	1303255.49	68	374443.09	1303598.69	114	374614.94	1303487.44			
23	374977.09	1303240.73	69	374450.39	1303591.75	115	374575.98	1303514.10			
24	374996.92	1303210.88	70	374456.36	1303596.60	116	374550.94	1303525.03			
25	375018.50	1303190.32	71	374462.63	1303589.91	117	374534.33	1303541.78			
26	375033.67	1303181.81	72	374456.01	1303584.44	118	374526.45	1303549.40			
27	375050.68	1303171.01	73	374463.69	1303577.07	119	374525.41	1303548.25			
28	375065.92	1303154.30	74	374469.76	1303582.82	120	374500.19	1303573.95			
29	375090.70	1303114.11	75	374481.64	1303569.97	121	374490.48	1303575.14			
30	375100.73	1303128.09	76	374486.19	1303555.78	122	374475.86	1303590.94			
31	375120.77	1303119.07	77	374465.45	1303528.78	123	374478.64	1303593.52			
32	375124.53	1303128.36	78	374456.45	1303536.32	124	374471.53	1303600.57			
33	375097.58	1303140.87	79	374408.15	1303481.92	125	374468.76	1303598.00			
34	375091.33	1303132.14	80	374400.82	1303472.51	126	374460.37	1303606.96			
35	375070.30	1303166.05	81	374402.13	1303471.66	127	374434.13	1303632.47			
36	375056.88	1303178.92	82	374410.16	1303468.23	128	374390.59	1303670.44			
37	375038.80	1303190.40	83	374415.84	1303475.52	129	374334.91	1303715.62			
38	375026.66	1303196.57	84	374457.45	1303522.43	130	374328.61	1303707.86			
39	375003.27	1303218.18	85	374463.92	1303517.02	131	374380.17	1303666.01			
40	374973.15	1303263.45	86	374492.37	1303554.81	132	374373.90	1303659.57			
41	374975.11	1303265.52	87	374495.60	1303551.61	133	374381.80	1303652.70			
42	374962.03	1303300.70	88	374502.85	1303560.69	134	374387.83	1303659.57			
43	374966.98	1303304.93	89	374538.51	1303523.43	135	374401.26	1303647.86			
44	374955.84	1303312.86	90	374552.66	1303514.62	136	374408.87	1303466.56			
45	374937.48	1303342.91	91	374549.13	1303508.20	137	374401.31	1303469.81			
46	374936.22	1303341.89	92	374556.97	1303501.57	138	374399.59	1303470.93			

Заявитель _____
 (подпись, расшифровка подписи)
 МП
 (для юридических лиц и ИП)

Косачев О.В., по доверенности
 № 1853 от 28.12.2022г.
 Верно