



АДМИНИСТРАЦИЯ
ЧАЙКОВСКОГО ГОРОДСКОГО ОКРУГА
УПРАВЛЕНИЕ
ЗЕМЕЛЬНО-ИМУЩЕСТВЕННЫХ
ОТНОШЕНИЙ

ул. Ленина, д. 67/1, г. Чайковский, Пермский край, 617760
Тел/факс: (34241) 4-73-75
E-mail: uzio@chaykovsky.permkrai.ru
ОКПО 35288925 ОГРН 1185958071562
ИНН/КПП 5959002592/595901001

АО «Газпром
газораспределение Пермь»
ул. Петропавловская, 43,
г. Пермь, 614000

Чайковский отдел
Управления Росреестра
по Пермскому краю

№ 02-01-06-01-4414

На № _____ от _____

Правовое управление
администрации Чайковского
городского округа

О предоставлении решения

РЕШЕНИЕ № 526
о размещении объектов

г. Чайковский,
Пермский край

31.08.2023

Управление земельно-имущественных отношений администрации Чайковского городского округа, в лице начальника Управления **Елькиной Ларисы Александровны**, действующей на основании Положения об Управлении земельно-имущественных отношений администрации города Чайковского, утвержденного решением Чайковской городской Думы от 19 декабря 2018 г. № 99,

разрешает **Акционерному обществу «Газпром газораспределение Пермь»** (ИНН 5902183841, ОГРН 1025900512670, адрес: 614000, г. Пермь, ул. Петропавловская, 43, телефон: 8 (342) 218 11 00, e-mail: ugaz@ugaz.ru) размещение объекта: **«Газопровод давлением до 1,2 Мпа включительно, для размещения которого не требуется разрешение на строительство»**, на землях, государственная собственность на которые не разграничена, номер кадастрового квартала 59:12:0010720, из состава земель населенных пунктов, площадью 526 кв.м.,

на срок: **1 год**,

местоположение: **Пермский край, г. Чайковский, ул. Речная, к дому**

40б.

Приложение: схема предполагаемых к использованию земель или части земельного участка.

Начальник Управления
земельно-имущественных отношений
администрации Чайковского городского округа



Л.А. Елькина

Схема предполагаемых к использованию земель или части земельного участка

Объект: Газопровод давлением до 1,2 Мпа, для размещения которого не требуется разрешения на строительство

Местоположение: расположенных по адресу: Пермский край, г.о. Чайковский, г. Чайковский, ул. Речная, к дому 406

Площадь земель или части земельного участка, кв.м.: 526

Категория земель: земли населенных пунктов

Вид разрешенного использования: -

Описание границ смежных землепользователей:

От точки н1 до точки н3 - земельный участок с кадастровым номером 59:12:0010720:224

От точки н3 до точки н4 - земли общего пользования

От точки н4 до точки н9 - земельный участок с кадастровым номером 59:12:0010720:546

От точки н9 до точки н10 - земли общего пользования

От точки н10 до точки н12 - земельный участок с кадастровым номером 59:12:0010720:28

От точки н12 до точки н13 - земли общего пользования

От точки н13 до точки н14 - земельный участок с кадастровым номером 59:12:0010720:537

От точки н14 до точки н16 - земельный участок с кадастровым номером 59:12:0010720:3


От точки н16 до точки н1 - земли общего пользования

От точки н1 до точки н3 - земельный участок с кадастровым номером 59:12:0010720:3

- Условные обозначения:**
- :224 - границы и номер земельного участка, сведения о которых внесены в ЕГРН
 - 539 - границы и номер объекта капитального строительства, сведения о которых внесены в ЕГРН
 - граница кадастрового квартала
 - предполагаемый участок земель, на которых планируется размещение объекта
 - 59:12-6.1062 - зоны с особыми условиями использования территории, сведения о которых внесены в ЕГРН
 - :3У1 - обозначение запрашиваемого земельного участка
 - н1 - характеристика точки границ земель или части земельного участка
- 59:12:0010720 - номер кадастрового квартала

Каталог координат, м

№ точки границы	X	Y
н1	377063.32	1286940.99
н2	377066.99	1286941.52
н3	377068.68	1286942.33
н4	377070.73	1286942.60
н5	377072.84	1286943.58
н6	377076.05	1286945.28
н7	377089.95	1286952.51
н8	377098.20	1286955.48
н9	377099.56	1286955.41
н10	377139.55	1286999.26
н11	377140.69	1287001.61
н12	377144.57	1287004.81
н13	377155.62	1287016.93
н14	377154.40	1287018.60
н15	377144.43	1287011.07
н16	377138.87	1287005.98
н17	377096.07	1286959.00
н18	377062.44	1286943.06
н1	377063.32	1286940.99

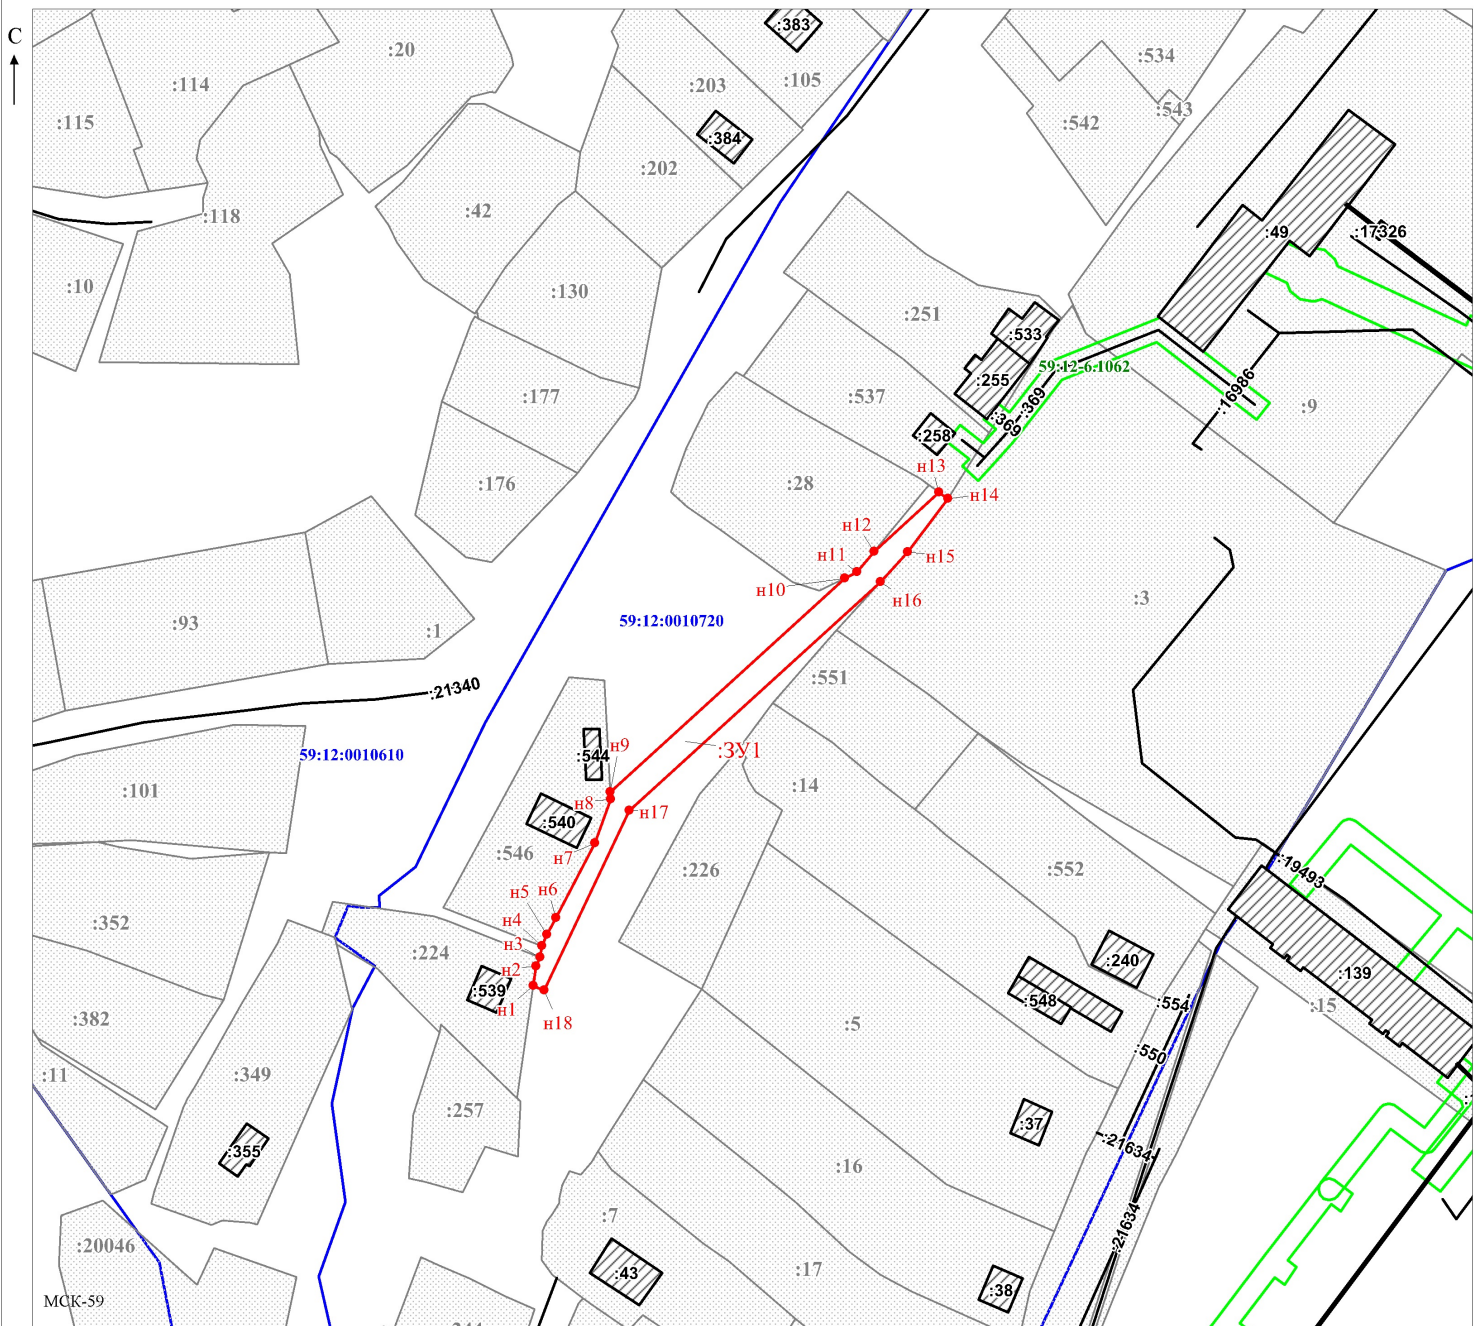

Масштаб 1:1000

Заявитель: _____ /Егошина И.В. _____

МП (для юридических лиц и индивидуальных предпринимателей) (подпись, расшифровка подписи)