



АДМИНИСТРАЦИЯ
ЧАЙКОВСКОГО ГОРОДСКОГО ОКРУГА
УПРАВЛЕНИЕ
ЗЕМЕЛЬНО-ИМУЩЕСТВЕННЫХ
ОТНОШЕНИЙ

ул. Ленина, д. 67/1, г. Чайковский, Пермский край, 617760

Тел/факс: (34241) 4-73-75

E-mail: uzio@chaykovsky.permkrai.ru

ОКПО 35288925 ОГРН 1185958071562

ИНН/КПП 5959002592/595901001

Директору МКУ «Чайковское
УКС»

Гизитдиновой Р.Н.

617760, Пермский край, г.

Чайковский, ул. Советская, 10

Чайковский отдел

Управления Росреестра

по Пермскому краю

№ 02-01-06-01-4608

На № _____ от _____

Правовое управление
администрации Чайковского
городского округа

О предоставлении решения

РЕШЕНИЕ № 546
о размещении объектов

г. Чайковский,
Пермский край

14.09.2023

Управление земельно-имущественных отношений администрации Чайковского городского округа, в лице начальника Управления Елькиной Ларисы Александровны, действующей на основании Положения об Управлении земельно-имущественных отношений администрации города Чайковского, утвержденного решением Чайковской городской Думы от 19 декабря 2018 г. № 99,

разрешает Муниципальному казенному учреждению «Чайковское управление капитального строительства» (ИНН 5920033126, ОГРН 1105920000097, адрес: 617762, г. Чайковский, ул. Советская, д.10, телефон: 8 (34241)7-40-90, e-mail: chaic.uks@yandex.ru) размещение объекта: «Газопровод давлением до 1,2 Мпа включительно, для размещения которого не требуется разрешение на строительство», на землях, государственная собственность на которые не разграничена, номера кадастровых кварталов 59:12:0450000, из состава земель населенных пунктов, площадью 967,67 кв.м.

на срок: 1 год.

местоположение: **Пермский край, г. о. Чайковский, д. Каменный
Ключ, ул. Центральная.**


Приложение: схема предполагаемых к использованию земель или части
земельного участка.

Начальник Управления
земельно-имущественных отношений
администрации Чайковского городского округа **Л.А. Елькина**



СХЕМА ПРЕДПОЛАГАЕМЫХ К ИСПОЛЬЗОВАНИЮ ЗЕМЕЛЬ ИЛИ ЧАСТИ ЗЕМЕЛЬНОГО УЧАСТКА

Приложение к разрешению на размещение

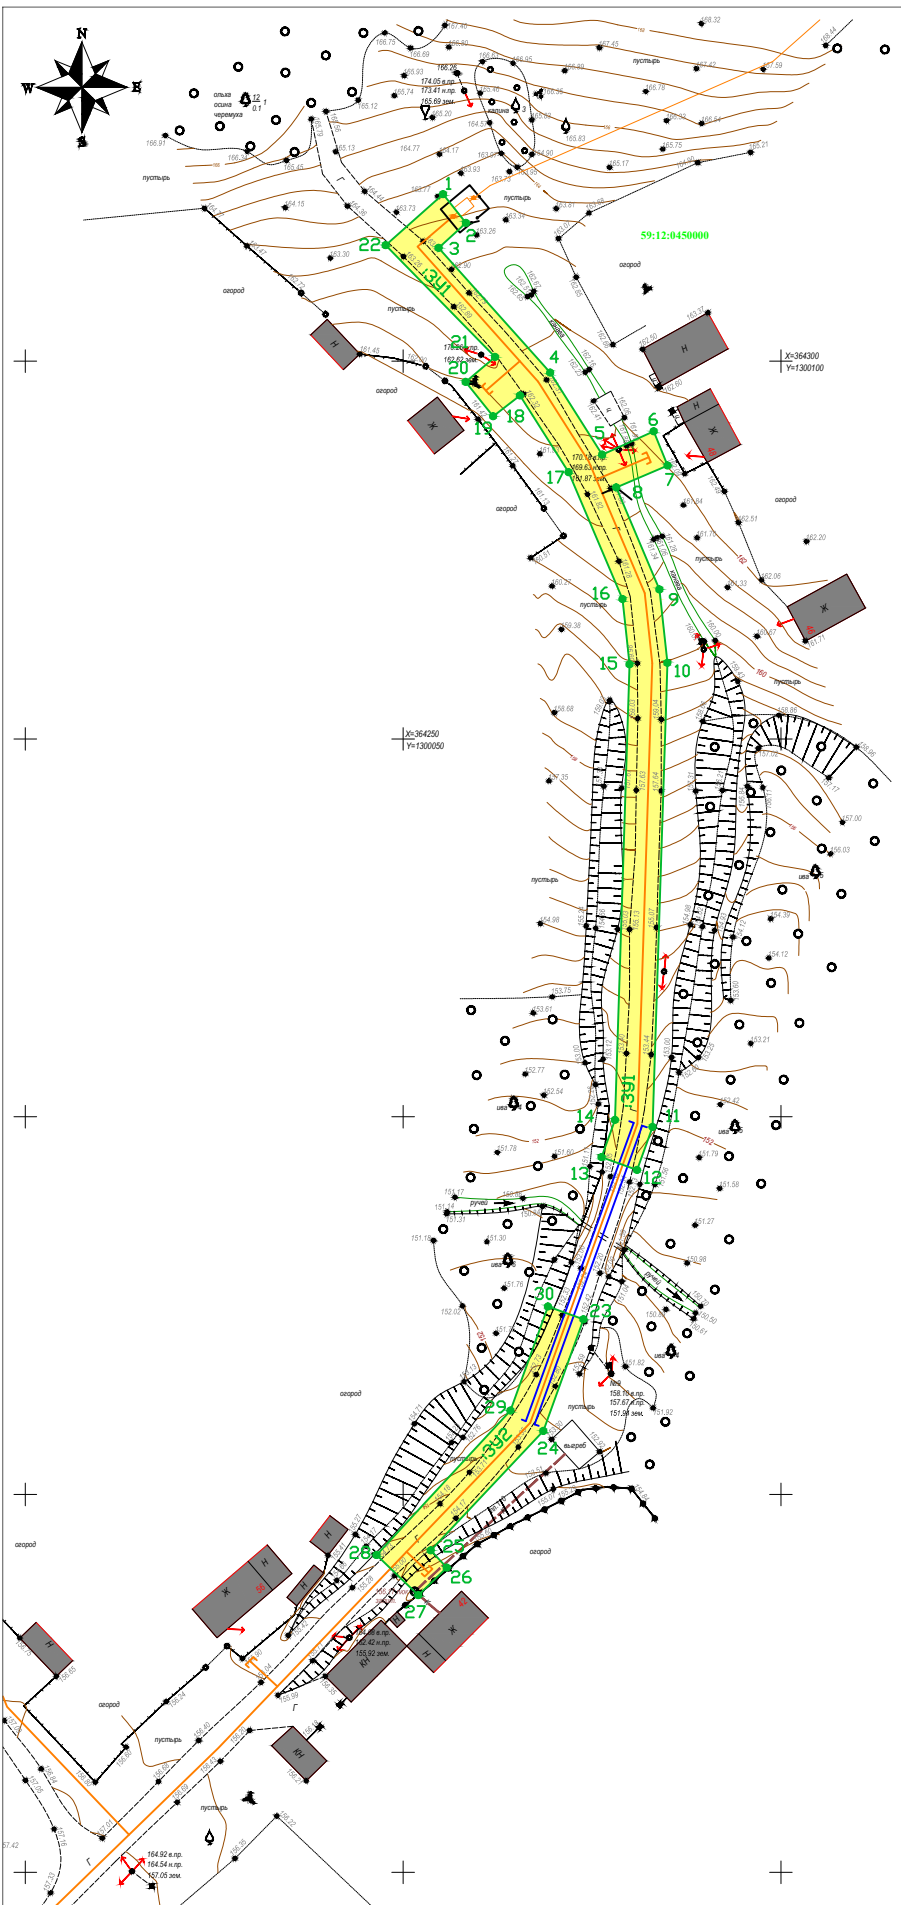

Объект: "Газопровод в д. Каменный Ключ (ул. Центральная, Молодежная), Чайковский городской округ, Пермский край";

Местоположение: Российская федерация, Пермский край, Чайковский городской округ, д. Каменный Ключ, кадастровый квартал №59:12:0450000;

Категория земель: земли населенных пунктов;

Вид разрешенного использования: трубопроводный транспорт;

Масштаб: 1:500;

Площадь земельного участка: 967,67 м²;

Экспликация:

Общая площадь земельного участка	967,67
в том числе: - земли неразграниченной государственной собственности (ЗУ1)	745,51
в том числе: - земли неразграниченной государственной собственности (ЗУ2)	222,16

ЗУ1			
№№	Координаты		Горизонтальное положение от точки до точки, D, м
	X	Y	
1	364322.09	1300055.30	от (-) 1 до (-) 2, 4,84
2	364318.30	1300058.31	от (-) 2 до (-) 3, 4,88
3	364315.00	1300054.71	от (-) 3 до (-) 4, 22,15
4	364298.48	1300069.47	от (-) 4 до (-) 5, 12,86
5	364287.02	1300076.36	от (-) 5 до (-) 6, 7,48
6	364290.71	1300083.17	от (-) 6 до (-) 7, 4,88
7	364286.19	1300085.01	от (-) 7 до (-) 8, 7,41
8	364283.28	1300078.20	от (-) 8 до (-) 9, 14,66
9	364269.79	1300083.93	от (-) 9 до (-) 10, 9,78
10	364260.07	1300084.98	от (-) 10 до (-) 11, 61,46
11	364198.64	1300083.01	от (-) 11 до (-) 12, 6,04
12	364192.96	1300080.97	от (-) 12 до (-) 13, 4,99
13	364194.65	1300076.27	от (-) 13 до (-) 14, 5,24
14	364199.58	1300078.04	от (-) 14 до (-) 15, 60,33
15	364259.88	1300079.97	от (-) 15 до (-) 16, 8,68
16	364268.51	1300079.04	от (-) 16 до (-) 17, 18,23
17	364285.29	1300071.91	от (-) 17 до (-) 18, 12,04
18	364295.46	1300065.47	от (-) 18 до (-) 19, 4,49
19	364292.71	1300061.92	от (-) 19 до (-) 20, 5,83
20	364297.26	1300058.28	от (-) 20 до (-) 21, 5,10
21	364300.56	1300062.17	от (-) 21 до (-) 22, 20,69
22	364315.34	1300047.69	от (-) 22 до (-) 1, 10,17

ЗУ2			
№№	Координаты		Горизонтальное положение от точки до точки, D, м
	X	Y	
23	364173.19	1300073.87	от (-) 23 до (-) 24, 15,71
24	364158.40	1300068.56	от (-) 24 до (-) 25, 21,71
25	364142.61	1300053.66	от (-) 25 до (-) 26, 3,12
26	364140.32	1300055.78	от (-) 26 до (-) 27, 5,25
27	364136.66	1300052.02	от (-) 27 до (-) 28, 7,67
28	364141.97	1300046.49	от (-) 28 до (-) 29, 26,07
29	364161.09	1300064.21	от (-) 29 до (-) 30, 14,65
30	364174.88	1300069.17	от (-) 30 до (-) 23, 4,99

УСЛОВНЫЕ ОБОЗНАЧЕНИЯ:

- Границы земельного участка по сведениям ЕГРН
- земельный участок, предназначенный для размещения объекта
- 59:12:0450000 - номер кадастрового квартала по данным ЕГРН
- 59:12:0450000:317 - кадастровый номер земельного участка по данным ЕГРН
- проектируемый газопровод

Заявитель: _____

