



АДМИНИСТРАЦИЯ
ЧАЙКОВСКОГО ГОРОДСКОГО ОКРУГА
УПРАВЛЕНИЕ
ЗЕМЕЛЬНО-ИМУЩЕСТВЕННЫХ
ОТНОШЕНИЙ

ул. Ленина, д. 67/1, г. Чайковский, Пермский край, 617760

Тел/факс: (34241) 4-73-75

E-mail: uzio@chaykovsky.permkrai.ru

ОКПО 35288925 ОГРН 1185958071562

ИНН/КПП 5959002592/595901001

Пахомову Владимиру
Яковлевичу
Пермский край, г. Чайковский,
ул. Речная, д.5, кв.2

Чайковский отдел
Управления Росреестра
по Пермскому краю

№ 02-01-06-01-4723

На № _____ от _____

Правовое управление
администрации Чайковского
городского округа

О предоставлении решения

РЕШЕНИЕ № 560
о размещении объектов

г. Чайковский,
Пермский край

20.09.2023

Управление земельно-имущественных отношений администрации Чайковского городского округа, в лице и.о. начальника Управления **Глухой Натальи Викторовны**, действующей на основании Положения об Управлении земельно-имущественных отношений администрации города Чайковского, утвержденного решением Чайковской городской Думы от 19 декабря 2018 г. № 99,

разрешает **Пахомову Владимиру Яковлевичу** (адрес: 617760, Пермский край, г. Чайковский, ул. Речная, д.5 кв. 2, телефон: 89223497374) размещение объекта: **«Водопроводы и водоводы всех видов, для размещения которых не требуется разрешения на строительство»**, на части земельных участков с кадастровыми номерами 59:12:0010751:3046, 59:12:0010751:3045 **из состава земель населенных пунктов**, площадью 24 кв.м.,

на срок: **1 год**,

местоположение: **Пермский край, г. Чайковский, ул. Речная, д. 5, кв. 2.**

Приложение: схема предполагаемых к использованию земель или части земельного участка.

И. о. начальника Управления
земельно-имущественных отношений
администрации Чайковского городского округа



Н.В. Глухова

СХЕМА предполагаемых к использованию земель или части земельного участка

Объект: Водопровод, для размещения которого не требуется разрешения на строительство, расположенный в кадастровом квартале 59:12:0010751

Местоположение: Пермский край, г.о. Чайковский, г Чайковский, ул Речная

Площадь земель или части земельного участка: 24,0 кв. м.

Категория земель: земли населенных пунктов


Вид разрешенного использования: Для размещения водопровода

Обозначение характерных точек границ	Координаты, м		Обозначение характерных точек границ	Координаты, м	
	X	Y		X	Y
1	2	3	1	2	3
н1	377443.24	1287507.49	н6	377431.22	1287469.02
н2	377442.93	1287507.88	н7	377431.44	1287469.15
н3	377423.15	1287488.95	н8	377431.45	1287469.36
н4	377423.09	1287488.68	н9	377423.62	1287488.71
н5	377431.01	1287469.15	н1	377443.24	1287507.49

Описание границ смежных землепользователей:

От точки н2 до точки н1-земли общего пользования

От точки н1 до точки н2-смежный земельный участок с кадастровым номером 59:12:0010751:3043

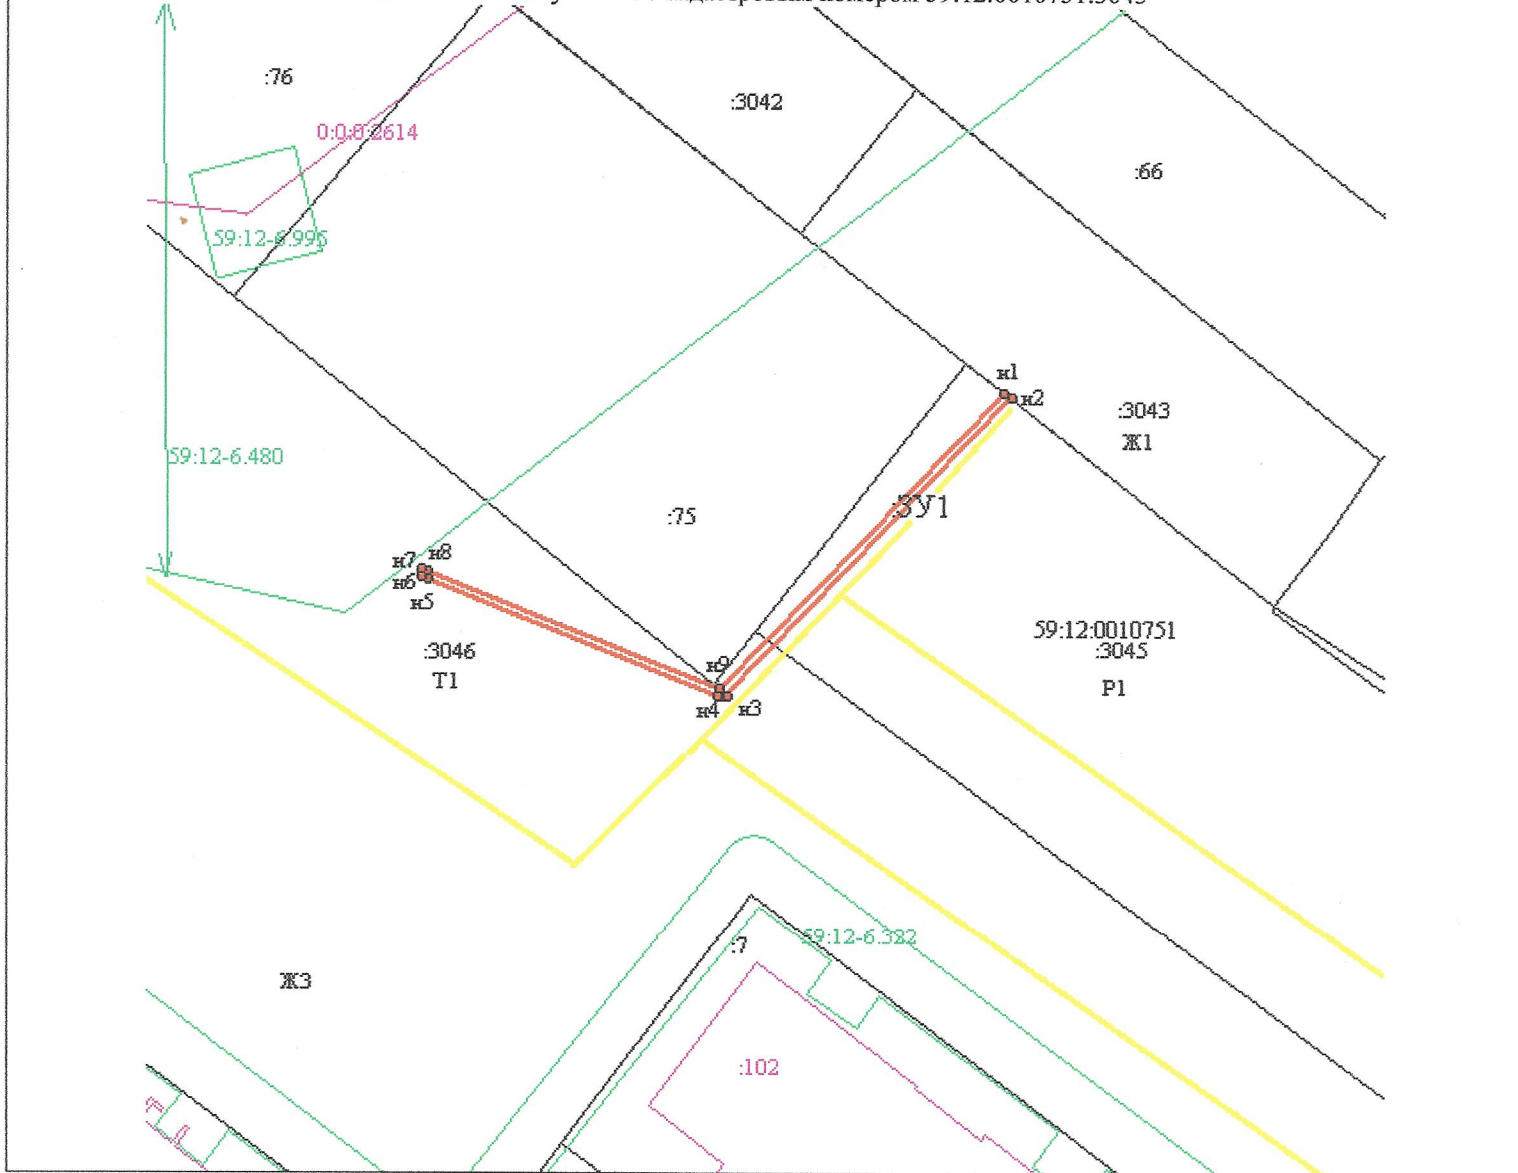

Масштаб 1:500

Условные обозначения:

T1, Ж1, Ж3, P1- территориальная зона

24,0 – площадь земельного участка (кв.м.)

:ЗУ1 – обозначение предполагаемого земельного участка

МСК- 59 – система координат

— — земли общего пользования

● - характерная точка границы, определенная при геодезических
замерах

— - граница кадастрового квартала

— - граница охранной зоны

— - граница объектов капитального строительства

— - граница предполагаемого к использованию земельного участка

Заявитель:

Лажомов Владимир Яковлевич.
(подпись, расшифровка подписи)

МП

(для юридических лиц
и индивидуальных предпринимателей)

Верно