

АДМИНИСТРАЦИЯ
ЧАЙКОВСКОГО ГОРОДСКОГО ОКРУГА
УПРАВЛЕНИЕ
ЗЕМЕЛЬНО-ИМУЩЕСТВЕННЫХ
ОТНОШЕНИЙ

ул. Ленина, д. 67/1, г. Чайковский, Пермский край, 617760
Тел/факс: (34241) 4-73-75
E-mail: uzio@chaykovsky.permkrai.ru
ОКПО 35288925 ОГРН 1185958071562
ИНН/КПП 5959002592/595901001

АО «Газпром
газораспределение Пермь»
ул. Петропавловская, 43,
г. Пермь, 614000

Чайковский отдел
Управления Росреестра
по Пермскому краю

№ 02-01-06-01-4843

На № _____ от _____

Правовое управление
администрации Чайковского
городского округа

О предоставлении решения

РЕШЕНИЕ № 566
о размещении объектов

г. Чайковский,
Пермский край

27.09.2023

Управление земельно-имущественных отношений администрации Чайковского городского округа, в лице и.о. начальника Управления Глухой Натальи Викторовны, действующей на основании Положения об Управлении земельно-имущественных отношений администрации города Чайковского, утвержденного решением Чайковской городской Думы от 19 декабря 2018 г. № 99, распоряжения администрации Чайковского городского округа от 4 сентября 2023 г. № 390-л «О возложении обязанностей на Глухову Н.В.»

разрешает Акционерному обществу «Газпром газораспределение Пермь» (ИНН 5902183841, ОГРН 1025900512670, адрес: 614000, г. Пермь, ул. Петропавловская, 43, телефон: 8 (342) 218 11 00, e-mail: ugaz@ugaz.ru) размещение объекта: «Газопровод давлением до 1,2 Мпа включительно, для размещения которого не требуется разрешение на строительство», на части земельного участка с кадастровым номером 59:12:0000000:20213, 59:12:0010450:186, из состава земель населенных пунктов, площадью 456 кв.м.,

на срок: 1 год,

местоположение: **Пермский край, г. Чайковский, ул. Юбилейная, к
дому 3.**

Приложение: схема предполагаемых к использованию земель или части
земельного участка.

И. о. начальника Управления
земельно-имущественных отношений
администрации Чайковского городского округа **Н.В Глухова**



Схема предполагаемых к использованию земель или части земельного участка

Объект: Газопровод давлением до 1,2 Мпа. для размещения которого не требуется разрешения на строительство

Местоположение: расположенных по адресу: Пермский край, г.о. Чайковский, г Чайковский, ул. Юбилейная, к дому 3

Каталог координат, м

Площадь земель или части земельного участка, кв.м.: 456

Категория земель: земли населенных пунктов

Вид разрешенного использования: -

Описание границ смежных землепользователей:

От точки н1 до точки н2 - земельный участок с кадастровым номером 59:12:0010450:323

От точки н2 до точки н4 - земельный участок с кадастровым номером 59:12:0010450:186

От точки н4 до точки н7 - земельный участок с кадастровым номером 59:12:0000000:20213


От точки н7 до точки н1 - земельный участок с кадастровым номером 59:12:0010450:186

№ точки границы	X	Y
н1	378985.68	1285230.33
н2	378988.50	1285234.47
н3	378982.83	1285237.96
н4	379022.96	1285301.68
н5	379024.69	1285304.42
н6	379020.33	1285306.94
н7	379018.65	1285304.26
н8	378975.38	1285235.52
н9	378979.62	1285232.86
н10	378980.16	1285233.73
н1	378985.68	1285230.33

- предполагаемый участок земель, на которых планируется размещение объекта
- 59:12-6.897 - зоны с особыми условиями использования территории, сведения о которых внесены в ЕГРН
- :3У1 - обозначение запрашиваемого земельного участка
- н1 - характерная точка границ земель или части земельного участка
- 59:12:0010450 - номер кадастрового квартала

Условные обозначения:

- :323 - границы и номер земельного участка, сведения о которых внесены в ЕГРН
- :184 - границы и номер объекта капитального строительства, сведения о которых внесены в ЕГРН
- граница кадастрового квартала

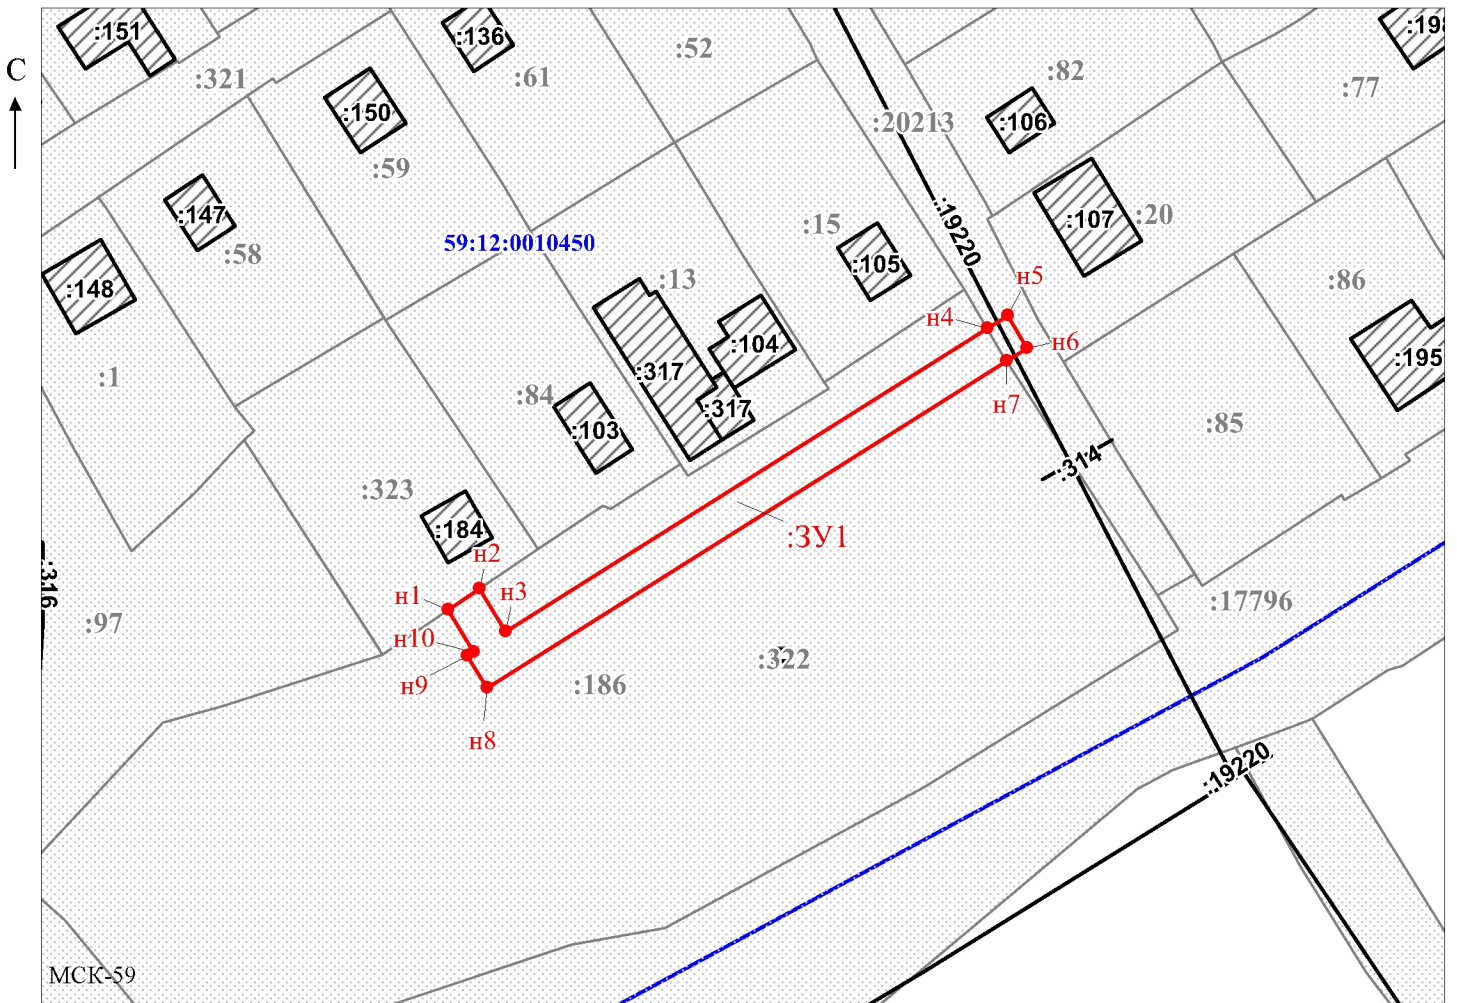

Масштаб 1:1000

/Егошина И.В.

Заявитель: _____

МП

(подпись, расшифровка подписи)

(для юридических лиц
и индивидуальных предпринимателей)