



АДМИНИСТРАЦИЯ
ЧАЙКОВСКОГО ГОРОДСКОГО ОКРУГА
УПРАВЛЕНИЕ
ЗЕМЕЛЬНО-ИМУЩЕСТВЕННЫХ
ОТНОШЕНИЙ

ул. Ленина, д. 67/1, г. Чайковский, Пермский край, 617760
Тел/факс: (34241) 4-73-75
E-mail: uzio@chaykovsky.permkrai.ru
ОКПО 35288925 ОГРН 1185958071562
ИНН/КПП 5959002592/595901001

АО «Газпром
газораспределение Пермь»
ул. Петропавловская, 43,
г. Пермь, 614000

Чайковский отдел
Управления Росреестра
по Пермскому краю

№ 02-01-06-01-4841

На № _____ от _____

Правовое управление
администрации Чайковского
городского округа

О предоставлении решения

РЕШЕНИЕ № 569
о размещении объектов

г. Чайковский,
Пермский край

27.09.2023

Управление земельно-имущественных отношений администрации Чайковского городского округа, в лице и.о. начальника Управления **Глуховой Натальи Викторовны**, действующей на основании Положения об Управлении земельно-имущественных отношений администрации города Чайковского, утвержденного решением Чайковской городской Думы от 19 декабря 2018 г. № 99, распоряжения администрации Чайковского городского округа от 4 сентября 2023 г. № 390-л «О возложении обязанностей на Глухову Н.В.»

разрешает **Акционерному обществу «Газпром газораспределение Пермь»** (ИНН 5902183841, ОГРН 1025900512670, адрес: 614000, г. Пермь, ул. Петропавловская, 43, телефон: 8 (342) 218 11 00, e-mail: ugaz@ugaz.ru) размещение объекта: **«Газопровод давлением до 1,2 Мпа включительно, для размещения которого не требуется разрешение на строительство»**, на землях, государственная собственность на которые не разграничена, номер кадастрового квартала 59:12:0010453, из состава земель населенных пунктов, площадью 400 кв.м.,
на срок: **1 год**,

местоположение: **Пермский край, г. Чайковский, ул. 40 лет Октября, к дому 1/5.**

Приложение: схема предполагаемых к использованию земель или части земельного участка.

И. о. начальника Управления
земельно-имущественных отношений
администрации Чайковского городского округа



Н.В. Глухова

Схема предполагаемых к использованию земель или части земельного участка

Объект: Газопровод давлением до 1,2 Мпа, для размещения которого не требуется разрешения на строительство

Местоположение: расположенных по адресу: Пермский край,
г.о. Чайковский, г Чайковский,
ул. 40 лет Октября, к дому 1/5

Площадь земель или части земельного участка, кв.м.: 400

Категория земель: земли населенных пунктов

Вид разрешенного использования: -

Описание границ смежных землепользователей:

От точки н1 до точки н4 - земельный участок с кадастровым номером 59:12:0010437:45

От точки н4 до точки н7 - земли общего пользования

От точки н7 до точки н10 - земельный участок с кадастровым номером 59:12:0010453:179

От точки н10 до точки н1 - земли общего пользования

Каталог координат, м

№ точки границы	X	Y
н1	379181.72	1284840.10
н2	379181.32	1284842.18
н3	379189.67	1284843.78
н4	379211.19	1284847.81
н5	379210.64	1284850.77
н6	379180.43	1284845.13
н7	379160.60	1284833.35
н8	379155.70	1284829.51
н9	379122.28	1284828.87
н10	379112.97	1284830.94
н11	379112.70	1284826.18
н12	379140.28	1284824.60
н13	379159.05	1284826.84
н1	379181.72	1284840.10

Условные обозначения:

- предполагаемый участок земель, на которых планируется размещение объекта

:45 - границы и номер земельного участка, сведения о которых внесены в ЕГРН

:191 - границы и номер объекта капитального строительства, сведения о которых внесены в ЕГРН

- граница кадастрового квартала

59:12-6.900

- зоны с особыми условиями использования территории, сведения о которых внесены в ЕГРН

:3У1


- обозначение запрашиваемого земельного участка

● н1

- характерная точка границ земель или части земельного участка

59:12:0010453

- номер кадастрового квартала

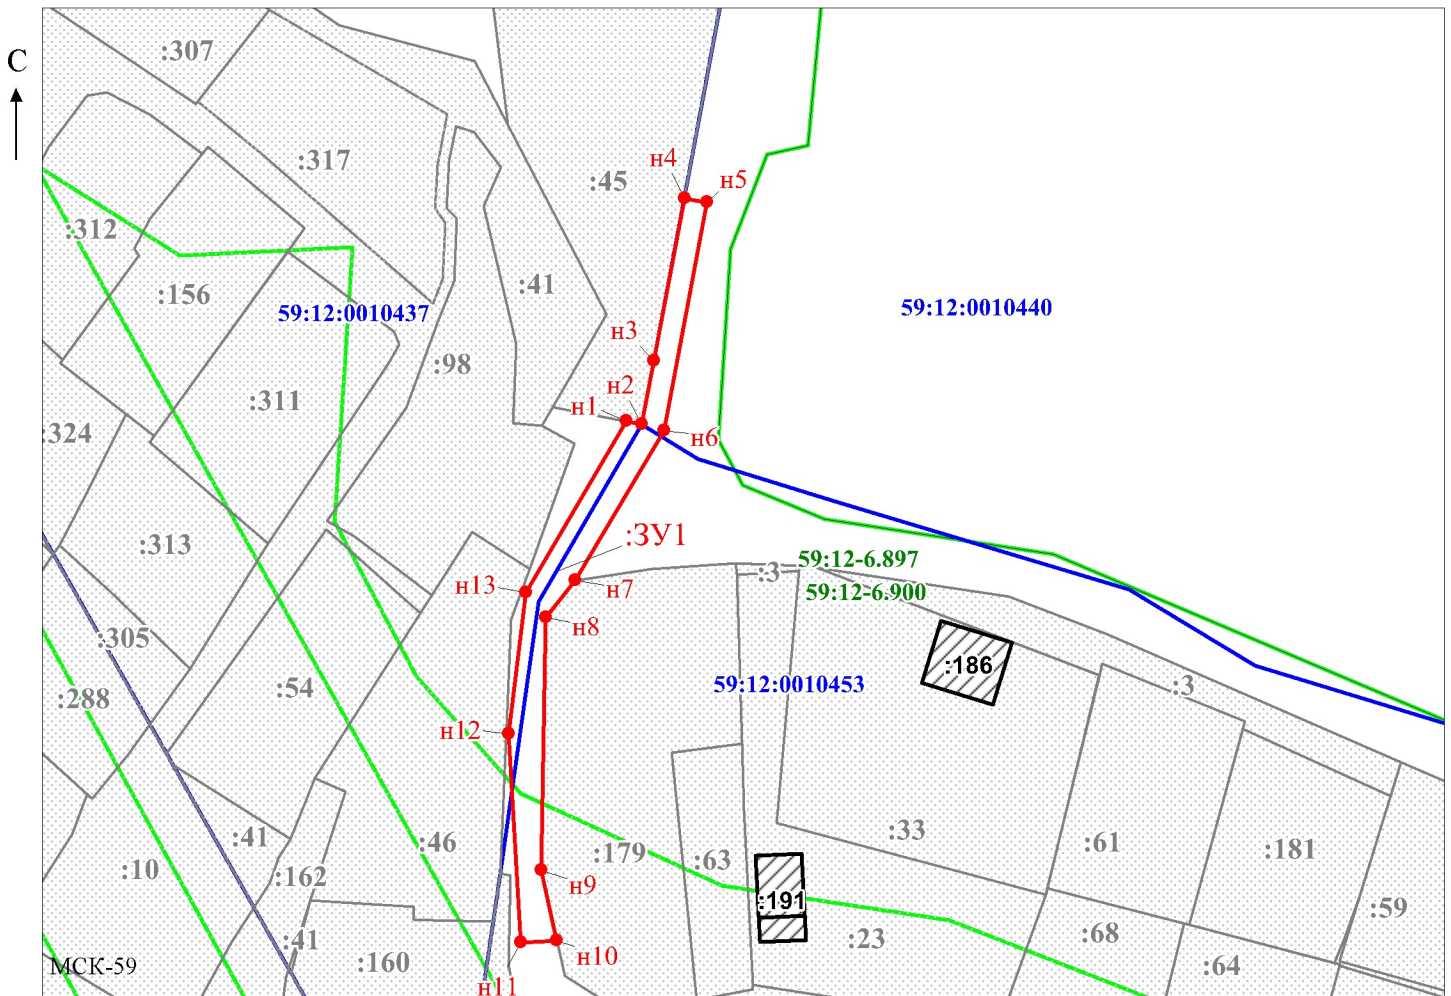

Масштаб 1:1000

/Егошина И.В.

Заявитель: _____

МП

(подпись, расшифровка подписи)

(для юридических лиц
и индивидуальных предпринимателей)