



АДМИНИСТРАЦИЯ
ЧАЙКОВСКОГО ГОРОДСКОГО ОКРУГА
УПРАВЛЕНИЕ
ЗЕМЕЛЬНО-ИМУЩЕСТВЕННЫХ
ОТНОШЕНИЙ

ул. Ленина, д. 67/1, г. Чайковский, Пермский край, 617760
Тел/факс: (34241) 4-73-75
E-mail: uzio@chaykovsky.permkrai.ru
ОКПО 35288925 ОГРН 1185958071562
ИНН/КПП 5959002592/595901001

АО «Газпром
газораспределение Пермь»
ул. Петропавловская, 43,
г. Пермь, 614000

Чайковский отдел
Управления Росреестра
по Пермскому краю

№ 02-01-06-01-4846

На № _____ от _____

Правовое управление
администрации Чайковского
городского округа

О предоставлении решения

РЕШЕНИЕ № 572
о размещении объектов

г. Чайковский,
Пермский край

27.09.2023

Управление земельно-имущественных отношений администрации Чайковского городского округа, в лице и.о. начальника Управления Глухой Натальи Викторовны, действующей на основании Положения об Управлении земельно-имущественных отношений администрации города Чайковского, утвержденного решением Чайковской городской Думы от 19 декабря 2018 г. № 99, распоряжения администрации Чайковского городского округа от 4 сентября 2023 г. № 390-л «О возложении обязанностей на Глухову Н.В.»

разрешает Акционерному обществу «Газпром газораспределение Пермь» (ИНН 5902183841, ОГРН 1025900512670, адрес: 614000, г. Пермь, ул. Петропавловская, 43, телефон: 8 (342) 218 11 00, e-mail: ugaz@ugaz.ru) размещение объекта: «Газопровод давлением до 1,2 Мпа включительно, для размещения которого не требуется разрешение на строительство», на землях, государственная собственность на которые не разграничена, номер кадастрового квартала 59:12:0010501 и на части земельного участка с кадастровым номером 59:12:0010516:348, 59:12:0010516:346, 59:12:0010516:349, 59:12:0000000:21554, , из состава земель населенных пунктов, площадью 1512 кв.м.,

на срок: **1 год**,
местоположение: **Пермский край, г. Чайковский, ул. 40 лет Октября,**
к дому 1а.

Приложение: схема предполагаемых к использованию земель или части земельного участка.

И. о. начальника Управления
земельно-имущественных отношений
администрации Чайковского городского округа



Схема предполагаемых к использованию земель или части земельного участка

Объект: Газопровод давлением до 1,2 Мпа, для размещения которого не требуется разрешения на строительство

Местоположение: расположенных по адресу: Пермский край,
г.о. Чайковский, г. Чайковский,
ул. 40 лет Октября, к дому 1а

Площадь земель или части земельного участка, кв.м.: 1512

Категория земель: земли населенных пунктов

Вид разрешенного использования: -

Описание границ смежных землепользователей:


- От точки н1 до точки н2 - земельный участок с кадастровым номером 59:12:0010501:74
- От точки н2 до точки н8 - земли общего пользования
- От точки н12 до точки н12 - земельный участок с кадастровым номером 59:12:0010516:348
- От точки н12 до точки н13 - земельный участок с кадастровым номером 59:12:0010516:349
- От точки н13 до точки н16 - земельный участок с кадастровым номером 59:12:0000000:21554
- От точки н16 до точки н18 - земельный участок с кадастровым номером 59:12:0010516:349
- От точки н18 до точки н19 - земельный участок с кадастровым номером 59:12:0010516:347
- От точки н19 до точки н21 - земли общего пользования
- От точки н21 до точки н23 - земельный участок с кадастровым номером 59:12:0010516:346
- От точки н23 до точки н24 - земельный участок с кадастровым номером 59:12:0010516:348
- От точки н24 до точки н28 - земли общего пользования
- От точки н28 до точки н30 - земельный участок с кадастровым номером 59:12:0010501:119
- От точки н30 до точки н1 - земли общего пользования

Условные обозначения:

- предполагаемый участок земель, на которых планируется размещение объекта
- :74 - границы и номер земельного участка, сведения о которых внесены в ЕГРН
- :175 - границы и номер объекта капитального строительства, сведения о которых внесены в ЕГРН
- граница кадастрового квартала
- 59:12-6.900 - зоны с особыми условиями использования территории, сведения о которых внесены в ЕГРН
- :3У1 - обозначение запрашиваемого земельного участка
- н1 - характерная точка границ земель или части земельного участка
- 59:12:0010501 - номер кадастрового квартала

Каталог координат, м

№ точки границы	X	Y
н1	379028.73	1284605.42
н2	379028.58	1284610.44
н3	379021.06	1284609.71
н4	379021.88	1284603.82
н5	379012.18	1284602.03
н6	379013.30	1284595.79
н7	379014.64	1284574.85
н8	379011.14	1284574.59
н9	379001.74	1284573.88
н10	378994.04	1284691.56
н11	378992.87	1284763.92
н12	378988.24	1284766.49
н13	378977.80	1284772.29
н14	378952.43	1284786.40
н15	378950.01	1284782.02
н16	378964.48	1284773.98
н17	378987.91	1284760.96
н18	378988.60	1284718.62
н19	378988.95	1284696.71
н20	378989.04	1284691.36
н21	378995.98	1284585.48
н22	378997.08	1284568.52
н23	378998.70	1284568.64
н24	379011.74	1284569.62
н25	379019.94	1284570.23
н26	379018.28	1284596.39
н27	379017.98	1284598.01
н28	379021.90	1284598.70
н29	379021.87	1284599.88
н30	379028.73	1284600.12
н31	379027.93	1284604.94
н32	379026.81	1284604.73
н33	379026.74	1284605.23
н1	379028.73	1284605.42

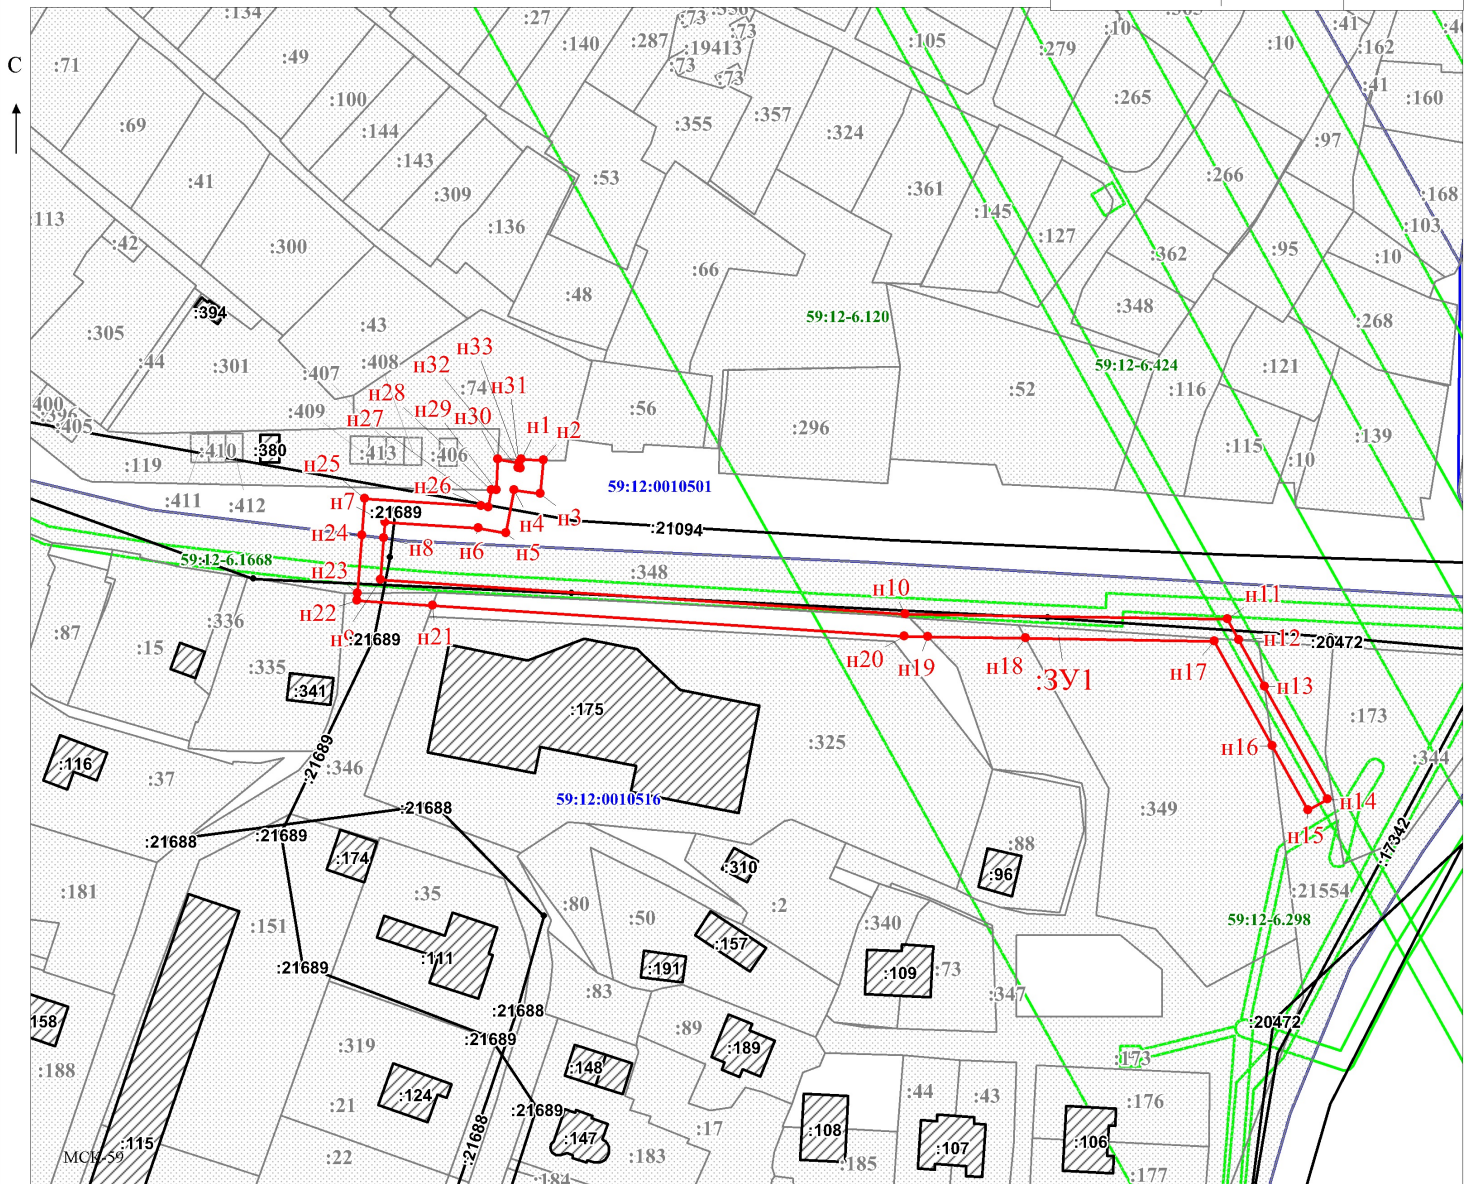

Заявитель: _____

МП

(для юридических лиц
и индивидуальных предпринимателей)

/Егошина И.В.

(подпись, расшифровка подписи)

Масштаб 1:1200