



**УПРАВЛЕНИЕ  
ЗЕМЕЛЬНО-ИМУЩЕСТВЕННЫХ  
ОТНОШЕНИЙ АДМИНИСТРАЦИИ  
ГОРОДА ЧАЙКОВСКОГО**

ул. Ленина, д. 67/1, г. Чайковский  
Пермский край, 617760  
Тел/факс: (34241) 4-41-57  
E-mail: chaikkui2015@yandex.ru  
ОКПО 35288925, ОГРН 1185958071562  
ИНН/КПП 5959002592/595901001

13.05.2019 № 241-02-01-06.1-182исх

На № \_\_\_\_\_ от \_\_\_\_\_

**О предоставлении решения**

Щинову Андрею Михайловичу

ул. Вокзальная, д. 2/5, офис 10,  
г. Чайковский, 617763

**РЕШЕНИЕ № 155  
о размещении объектов**

г. Чайковский  
Пермский край

06 мая 2019 года

**Управление земельно-имущественных отношений администрации города Чайковского**, в лице начальника Управления Елькиной Ларисы Александровны, действующей на основании Положения об Управлении земельно-имущественных отношений администрации города Чайковского, утвержденного решением Чайковской городской Думой от 19 декабря 2018 года № 99,

разрешает **Щинову Андрею Михайловичу** (адрес: 617763, г. Чайковский, ул. Вокзальная, д. 2/5, 3 этаж, офис 10, телефон: 8 (34241) 98389, e-mail: ugs59@mail.ru) размещение объекта: **«линия электропередач классом напряжения до 35 кВ, а также связанные с ним трансформаторные подстанции, распределительные пункты и иное предназначенное для осуществления передачи» «ВЛ 0,4 кВ ТП №А651 10/04,Кв»,**

на землях, государственная собственность на которые не разграничена, из состава земель населенных пунктов, площадью **5824 кв.м,**

на срок: **бессрочно,**

местоположение: **Пермский край, г. Чайковский, с. Уральское, ул. Нефтяников, кадастровый номер квартала 59:12:0360000; 59:12:0860001.**

Приложение: **схема предполагаемых к использованию земель или части земельного участка.**

Начальник Управления  
земельно-имущественных отношений



Л.А. Елькина

Муштинкина А.Н.  
44339



## Схема предполагаемых к использованию земель или части земельного участка


Объект: ВЛ-0,4 кВ, КТП №А651

Местоположение: Пермский край, Чайковский городской округ, с. Уральское, ул. Нефтяников

Площадь земель или части земельного участка: 5824 м<sup>2</sup>

Категория земель: земли населенных пунктов

Вид разрешенного использования: 3.1. Коммунальное обслуживание (ВЛ-0,4 кВ, КТП №А651)

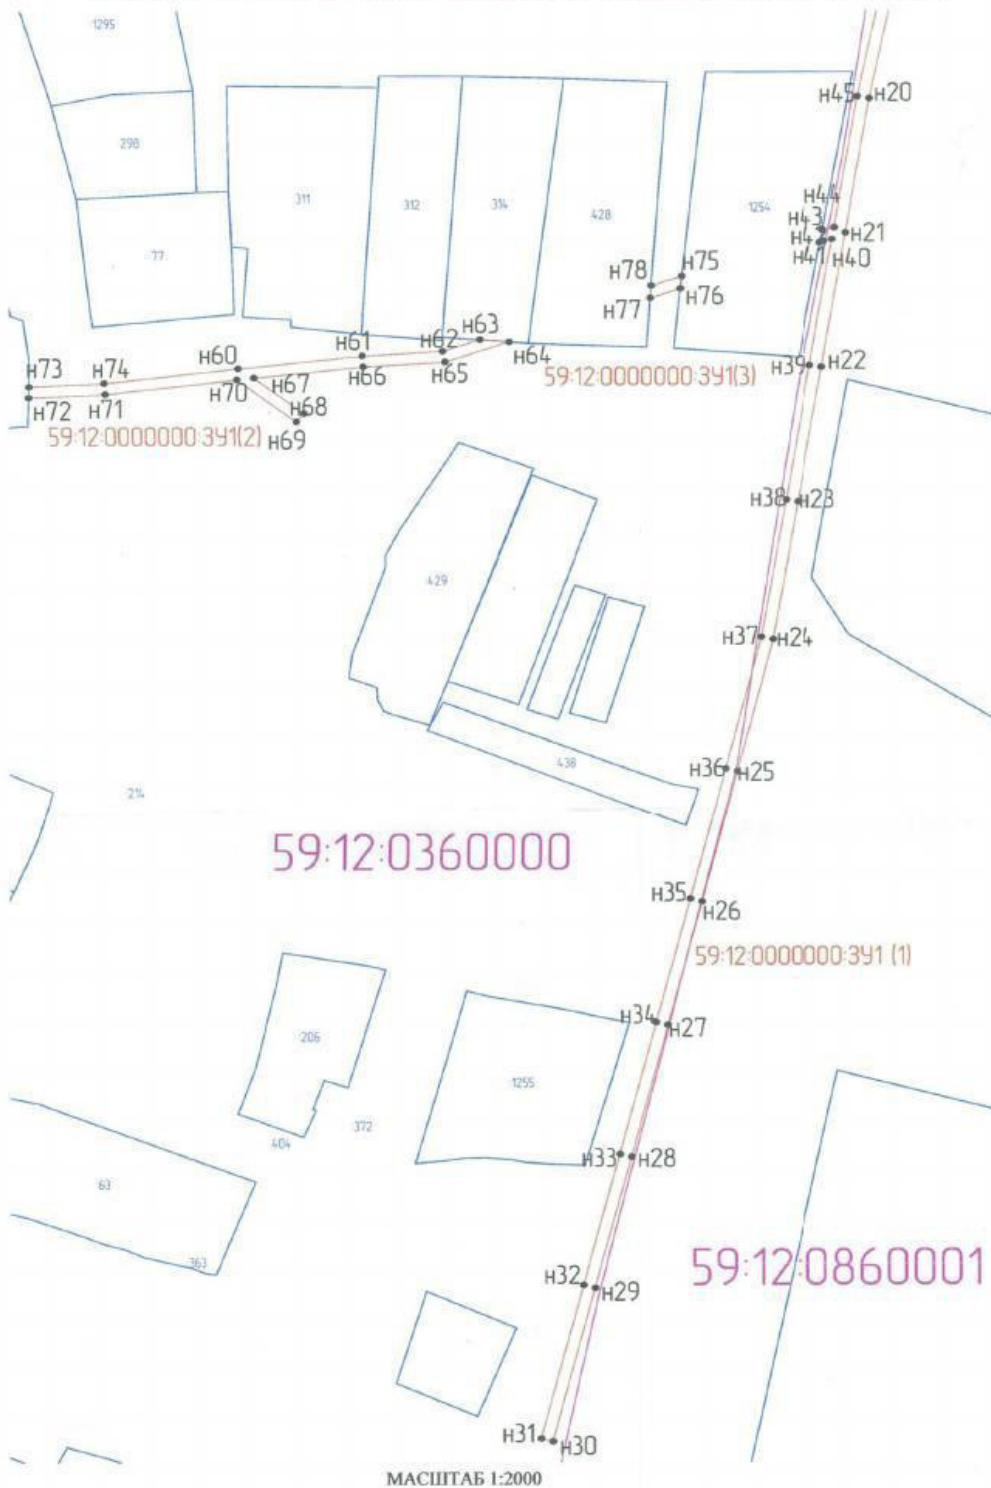

Обозначение земельного участка 59:12:0000000:3У1 (2)		
Площадь земельного участка 724,01 м <sup>2</sup>		
Обозначение характерных точек границ	Координаты	
	x	y
н60	344 006,38	1 302 238,54
н61	344 010,94	1 302 279,95
н62	344 012,63	1 302 306,66
н63	344 016,85	1 302 319,16
н64	344 016,06	1 302 328,81
н65	344 008,65	1 302 307,45
н66	344 006,93	1 302 280,30
н67	344 002,93	1 302 243,89
н68	343 989,88	1 302 260,56
н69	343 986,71	1 302 258,08
н70	344 002,30	1 302 238,18
н71	343 996,92	1 302 194,39
н72	343 995,66	1 302 168,87
н73	343 999,69	1 302 168,97
н74	344 000,99	1 302 194,04
н60	344 006,38	1 302 238,54
Обозначение земельного участка 59:12:0000000:3У1 (2)		
Площадь земельного участка 43,95 м <sup>2</sup>		
Обозначение характерных точек границ	Координаты	
	x	y
н75	344 039,97	1 302 386,48
н76	344 035,43	1 302 386,00
н77	344 032,01	1 302 376,02
н78	344 036,49	1 302 376,35
н75	344 039,97	1 302 386,48

от точки н1 до точки н59, н64-н72, н73-н63, н78-н75, н76-н77 земли неразграниченной муниципальной (государственной) собственности

- н72-н73 59:12:0360000:44
- н63-н64 59:12:0360000:314
- н77-н78 59:12:0360000:428
- н75-н76 59:12:0360000:1254

- Условные обозначения:**
- граница вновь образованного земельного участка
  - граница кадастрового квартала
  - граница земельного участка, включенная в ГКН
  - поворотная точка границы участка
  - н1 надпись номера вновь образованной точки
  - 59:12:0000000:3У1(1) номер образованного земельного участка

Заявитель Шинов А.М.

## Схема предполагаемых к использованию земель или части земельного участка


Объект: ВЛ-0,4 кВ, КТП №А651

Местоположение: Пермский край, Чайковский городской округ, с. Уральское, ул. Нефтяников

Площадь земель или части земельного участка: 5824 м<sup>2</sup>

Категория земель: земли населенных пунктов

Вид разрешенного использования: 3.1. Коммунальное обслуживание (ВЛ-0,4 кВ, КТП №А651)

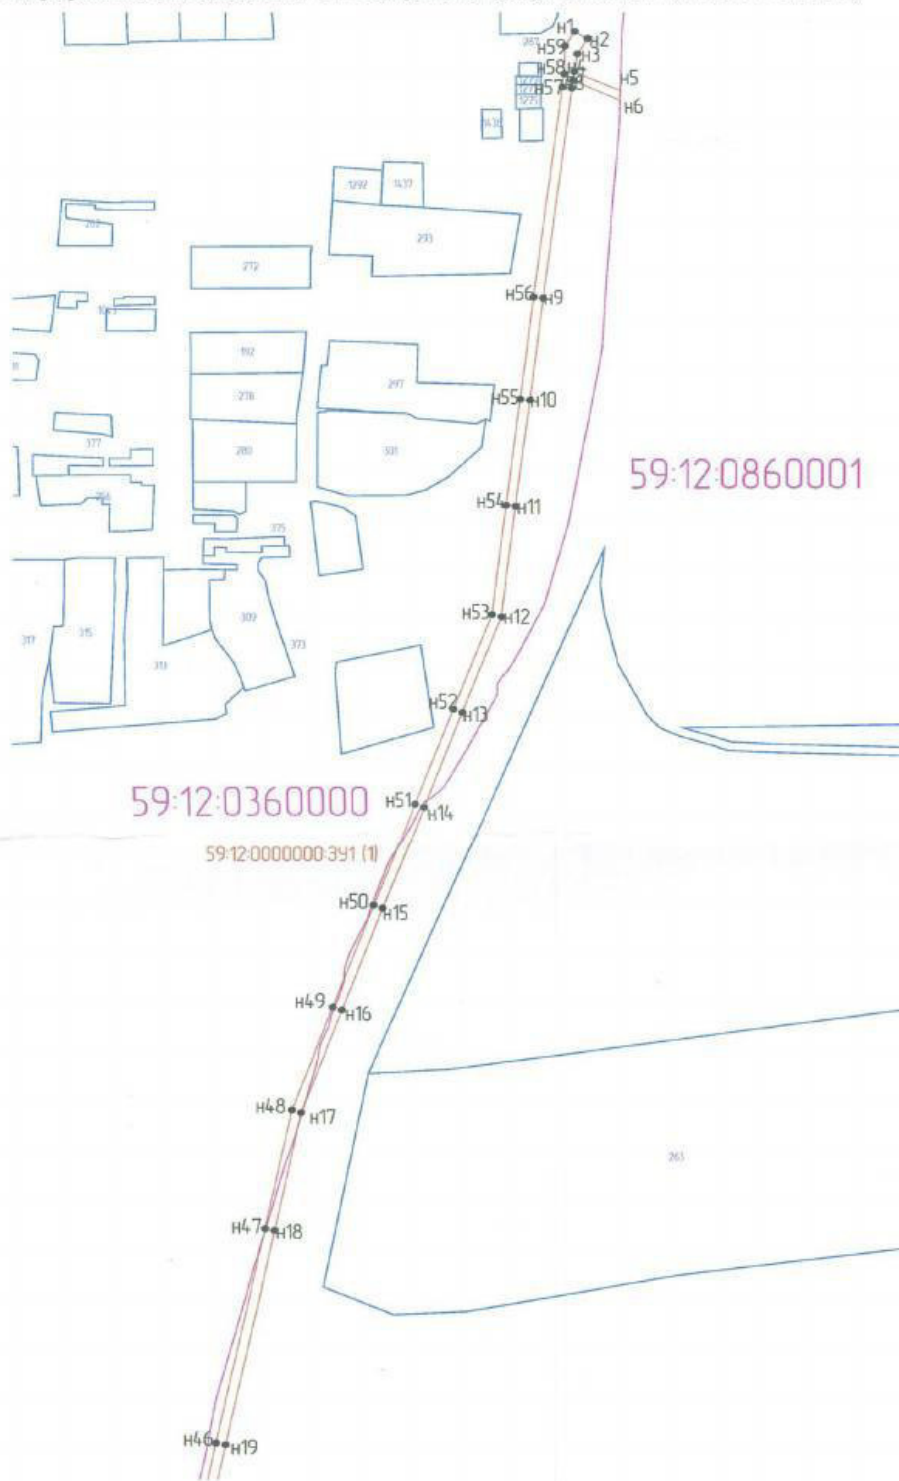

МАСШТАБ 1:2000

**Условные обозначения:**

- граница вновь образованного земельного участка
- граница кадастрового квартала
- граница земельного участка, включенная в ГКН
- поворотная точка границы участка

- n1 надпись номера вновь образованной точки
- 59:12:0000000:3У1(1) номер образованного земельного участка

Обозначение земельного участка 59:12:0000000:3У1(1)		
Площадь земельного участка 5055,6 м <sup>2</sup>		
Обозначение характерных точек границ	Координаты	
	x	y
n1	344 803,90	1 302 604,91
n2	344 800,59	1 302 610,37
n3	344 793,56	1 302 606,13
n4	344 785,39	1 302 604,83
n2	344 776,79	1 302 624,04
n1	344 772,42	1 302 623,92
n7	344 781,29	1 302 604,31
n8	344 777,78	1 302 603,83
n9	344 681,51	1 302 591,96
n10	344 634,87	1 302 586,40
n11	344 586,32	1 302 580,56
n12	344 535,56	1 302 574,57
n13	344 491,55	1 302 558,37
n14	344 447,77	1 302 542,29
n15	344 400,61	1 302 525,08
n16	344 353,80	1 302 508,09
n17	344 306,88	1 302 490,99
n18	344 252,94	1 302 479,79
n19	344 155,03	1 302 459,49
n20	344 105,27	1 302 449,43
n21	344 055,80	1 302 441,52
n22	344 006,46	1 302 433,37
n23	343 957,10	1 302 425,26
n24	343 906,26	1 302 416,88
n25	343 857,44	1 302 404,97
n26	343 808,86	1 302 393,11
n27	343 763,39	1 302 381,71
n28	343 714,81	1 302 369,53
n29	343 666,39	1 302 357,39
n30	343 609,93	1 302 343,37
n31	343 610,90	1 302 339,47
n32	343 667,37	1 302 353,49
n33	343 715,79	1 302 365,63
n34	343 764,37	1 302 377,81
n35	343 809,84	1 302 389,21
n36	343 858,40	1 302 401,06
n37	343 907,06	1 302 412,94
n38	343 957,75	1 302 421,29
n39	344 007,11	1 302 429,41
n40	344 053,39	1 302 437,02
n41	344 052,71	1 302 434,31
n42	344 052,28	1 302 433,01
n43	344 056,70	1 302 433,79
n44	344 057,73	1 302 437,76
n45	344 105,99	1 302 445,47
n46	344 155,84	1 302 455,56
n47	344 253,76	1 302 475,86
n48	344 307,98	1 302 487,12
n49	344 355,18	1 302 504,31
n50	344 401,98	1 302 521,30
n51	344 449,15	1 302 538,51
n52	344 492,94	1 302 554,60
n53	344 536,64	1 302 570,65
n54	344 586,80	1 302 576,57
n55	344 635,35	1 302 582,41
n56	344 681,96	1 302 587,97
n57	344 778,28	1 302 599,84
n58	344 784,47	1 302 600,62
n59	344 797,30	1 302 600,92

Заявитель Шцинов А.М.

