



**УПРАВЛЕНИЕ  
ЗЕМЕЛЬНО-ИМУЩЕСТВЕННЫХ  
ОТНОШЕНИЙ АДМИНИСТРАЦИИ  
ГОРОДА ЧАЙКОВСКОГО**

ул. Ленина, д. 67/1, г. Чайковский  
Пермский край, 617760  
Тел/факс: (34241) 4-41-57  
E-mail: chaikkui2015@yandex.ru  
ОКПО 35288925, ОГРН 1185958071562  
ИНН/КПП 5959002592/595901001

17.05.2019 № 241-02-01-06.1-212исх

На № \_\_\_\_\_ от \_\_\_\_\_

**О предоставлении решения**

Приуральский филиал  
АО «Ростехинвентаризация –  
Федеральное БТИ»

ул.Окулова, д.75, корпус 1,  
г. Пермь, 614068

**РЕШЕНИЕ № 163  
о размещении объектов**

г. Чайковский  
Пермский край

15 мая 2019 года


**Управление земельно-имущественных отношений администрации города Чайковского**, в лице и. о. начальника Управления Глуховой Натальи Викторовны, действующей на основании Положения об Управлении земельно-имущественных отношений администрации города Чайковского, утвержденного решением Чайковской городской Думы от 19 декабря 2018 года № 99, распоряжения администрации города Чайковского от 25 апреля 2019 г. № 352-л «О возложении обязанностей»

разрешает **Акционерному обществу «Газпром газораспределение Пермь»** (ИНН 5902183841, ОГРН 1025900512670, адрес: 614000, г.Пермь, ул.Петропавловская, 43, телефон: 8 (342) 218 11 00, e-mail: [ugaz@ugaz.ru](mailto:ugaz@ugaz.ru)) размещение объекта: **«Газопровод давлением до 0,6 Мпа включительно, для размещения которого не требуется разрешение на строительство»**, на часть земельного участка с кадастровым номером: **59:12:0270000:539**, государственная собственность на который не разграничена, из состава земель населенных пунктов, площадью **20 кв.м**, на срок: **до 14 мая 2020 года**, местоположение: **Пермский край, г. Чайковский, д. Харнавы, ул. Сутузовская, к дому № 15.**

Приложение: схема предполагаемых к использованию земель или части земельного участка.

И. о. начальника Управления  
земельно-имущественных отношений

Муштинкина А.Н.  
44339

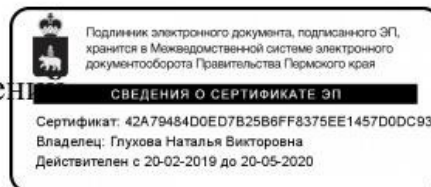

Н.В. Глухова



### Схема предполагаемых к использованию земель или части земельного участка

Объект: Газопровод давлением до 0,6 Мпа, для размещения которого не требуется разрешения на строительство

Местоположение: расположенных по адресу: Пермский край, Чайковский р-он, д. Харнавы, ул. Сутузовская, к дому №15

Площадь земель, кв.м.: -  
и части земельного участка, кв.м.: 20

Категория земель: земли населенных пунктов

Вид разрешенного использования: Распределительные газопроводы


Описание границ смежных землепользователей:  
От точки н1 до точки н2 - земли общего пользования  
От точки н2 до точки н1 - земельный участок с кадастровым номером 59:12:0270000:539

Каталог координат, м

№ точки границы	X	Y
н1	369530.83	1279832.26
н2	369531.24	1279836.25
н3	369526.21	1279836.77
н4	369525.79	1279832.79
н1	369530.83	1279832.26

**Условные обозначения:**

- предполагаемый участок земель, на которых планируется размещение объекта
  - :1 - границы и номер земельного участка, сведения о которых внесены в ГКН
  - :28 - границы и номер объекта капитального строительства, сведения о которых внесены в ГКН
  - 59.32.2.857 - зоны с особыми условиями использования территории, сведения о которых внесены в ГКН
  - :3У1 - обозначение запрашиваемого земельного участка
  - н1 - характерная точка границ земель или части земельного участка
  - граница кадастрового квартала
- 59:12:0270000** - номер кадастрового квартала

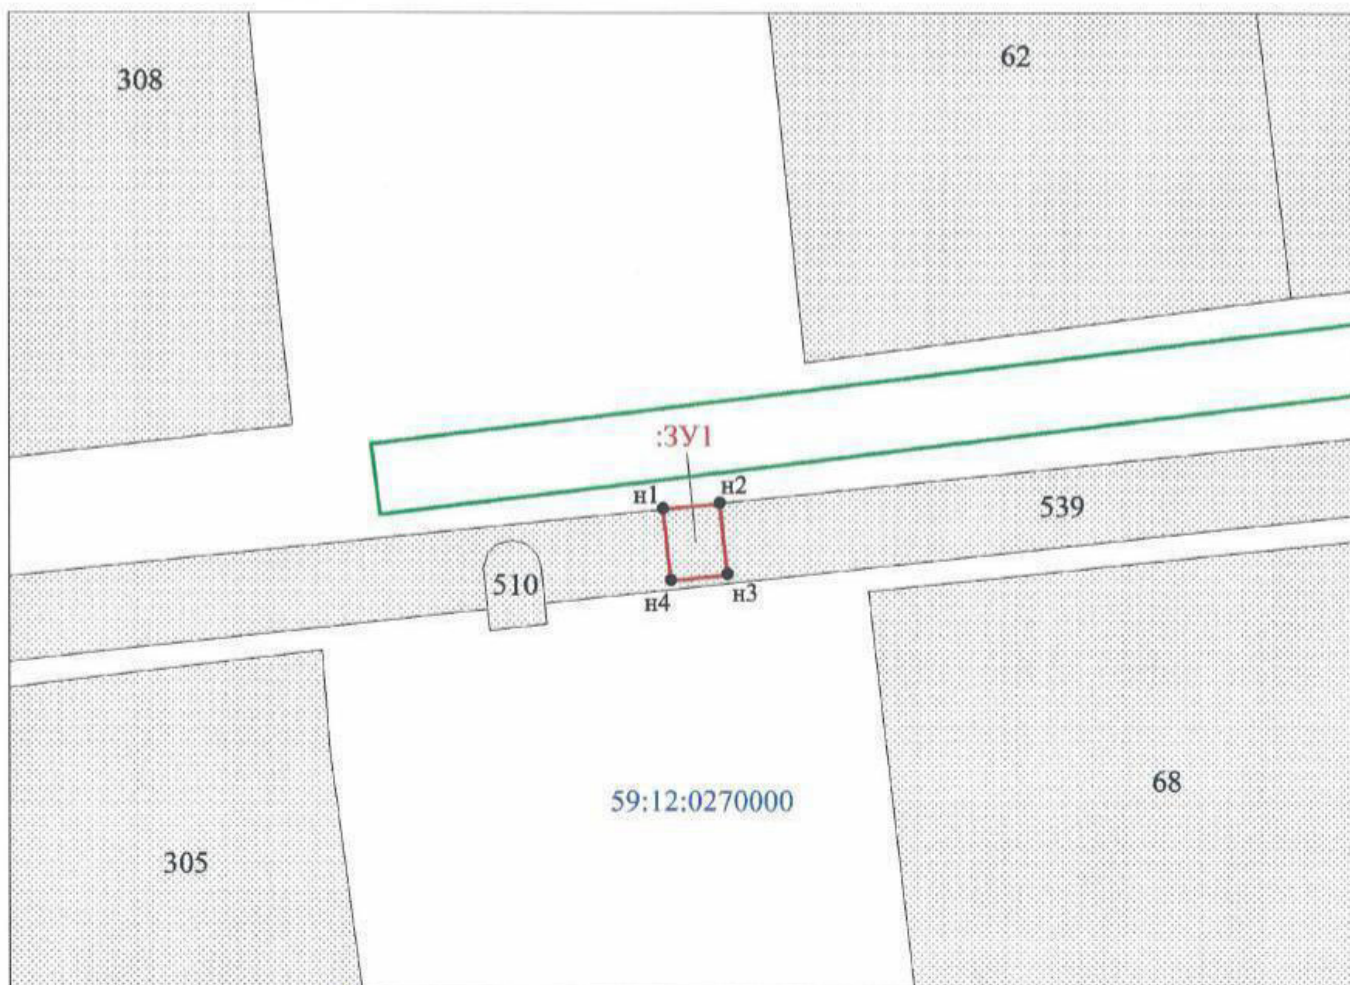

Заявитель: Захарова Е. Л. / Захарова Е. Л. (подпись, расшифровка подписи)  
 МП (для юридических лиц и индивидуальных предпринимателей)

Масштаб 1:500

