



АДМИНИСТРАЦИЯ
ЧАЙКОВСКОГО ГОРОДСКОГО ОКРУГА
УПРАВЛЕНИЕ
ЗЕМЕЛЬНО-ИМУЩЕСТВЕННЫХ
ОТНОШЕНИЙ

ул. Ленина, д. 67/1, г. Чайковский, Пермский край, 617760
Тел/факс: (34241) 4-73-75
E-mail: chaikkui2015@yandex.ru
ОКПО 35288925 ОГРН 1185958071562
ИНН/КПП 5959002592/595901001

15.04.2021 № 241-02-01-06.1-443исх

На № _____ от _____

АО «Газпром
газораспределение Пермь»
ул. Петропавловская, 43,
г. Пермь, 614000

Чайковский отдел
Управления Росреестра
по Пермскому краю

Правовое управление
администрации Чайковского
городского округа

О предоставлении решения

**РЕШЕНИЕ № 76
о размещении объектов**

г. Чайковский,
Пермский край

13 апреля 2021г.

Управление земельно-имущественных отношений администрации Чайковского городского округа, в лице начальника Управления Елькиной Ларисы Александровны, действующей на основании Положения об Управлении земельно-имущественных отношений администрации города Чайковского, утвержденного решением Думой Чайковского городского округа от 19 декабря 2018 г. № 99, разрешает Акционерному обществу «Газпром газораспределение Пермь» (ИНН 5902183841, ОГРН 1025900512670, адрес: 614000, г.Пермь, ул.Петропавловская, 43, телефон: 8 (342) 218 11 00, e-mail: ugaz@ugaz.ru) размещение объекта: «Газопровод давлением до 0,6 Мпа включительно, для размещения которого не требуется разрешение на строительство», на землях, государственная собственность на которые не разграничена, номер кадастрового квартала 59:12:0010753, из состава земель населенных пунктов, площадью 37 кв.м,

на срок: до **12 апреля 2022** года,

местоположение: **Пермский край, г. Чайковский, ул. Вишневая, к дому № 186/1.**

Приложение: **схема предполагаемых к использованию земель или части земельного участка.**

Начальник Управления
земельно-имущественных отношений
администрации Чайковского городского округа

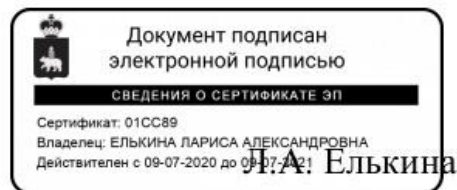


Схема предполагаемых к использованию земель или части земельного участка

Объект: Газопровод давлением до 0,6 Мпа, для размещения которого не требуется разрешения на строительство

Местоположение: расположенных по адресу: Пермский край, г. Чайковский,
ул. Вишневая, к дому 186/1

Каталог координат, м

№ точки границы	X	Y
n1	376515.51	1287471.47
n2	376512.40	1287468.95
n3	376513.45	1287467.57
n4	376522.58	1287474.36
n5	376543.12	1287491.67
n6	376515.83	1287471.04
n1	376515.51	1287471.47

Площадь земель или части земельного участка, кв.м.: 37

Категория земель: земли населенных пунктов

Вид разрешенного использования: -

Описание границ смежных землепользователей:

От точки n1 до точки n2 - земельный участок с кадастровым номером 59:12:0010753:124


От точки n2 до точки n3 - земли общего пользования

От точки n3 до точки n5 - земельный участок с кадастровым номером 59:12:0010753:26

От точки n5 до точки n1 - земли общего пользования

Условные обозначения:

- предполагаемый участок земель, на которых планируется размещение объекта
- 59.32.2.837 - зоны с особыми условиями использования территории, сведения о которых внесены в ЕГРН
- :124 - границы и номер земельного участка, сведения о которых внесены в ЕГРН
- :3У1 - обозначение запрашиваемого земельного участка
- :125 - границы и номер объекта капитального строительства, сведения о которых внесены в ЕГРН
- n1 - характерная точка границ земель или части земельного участка
- граница кадастрового квартала
- 59:12:0010753 - номер кадастрового квартала

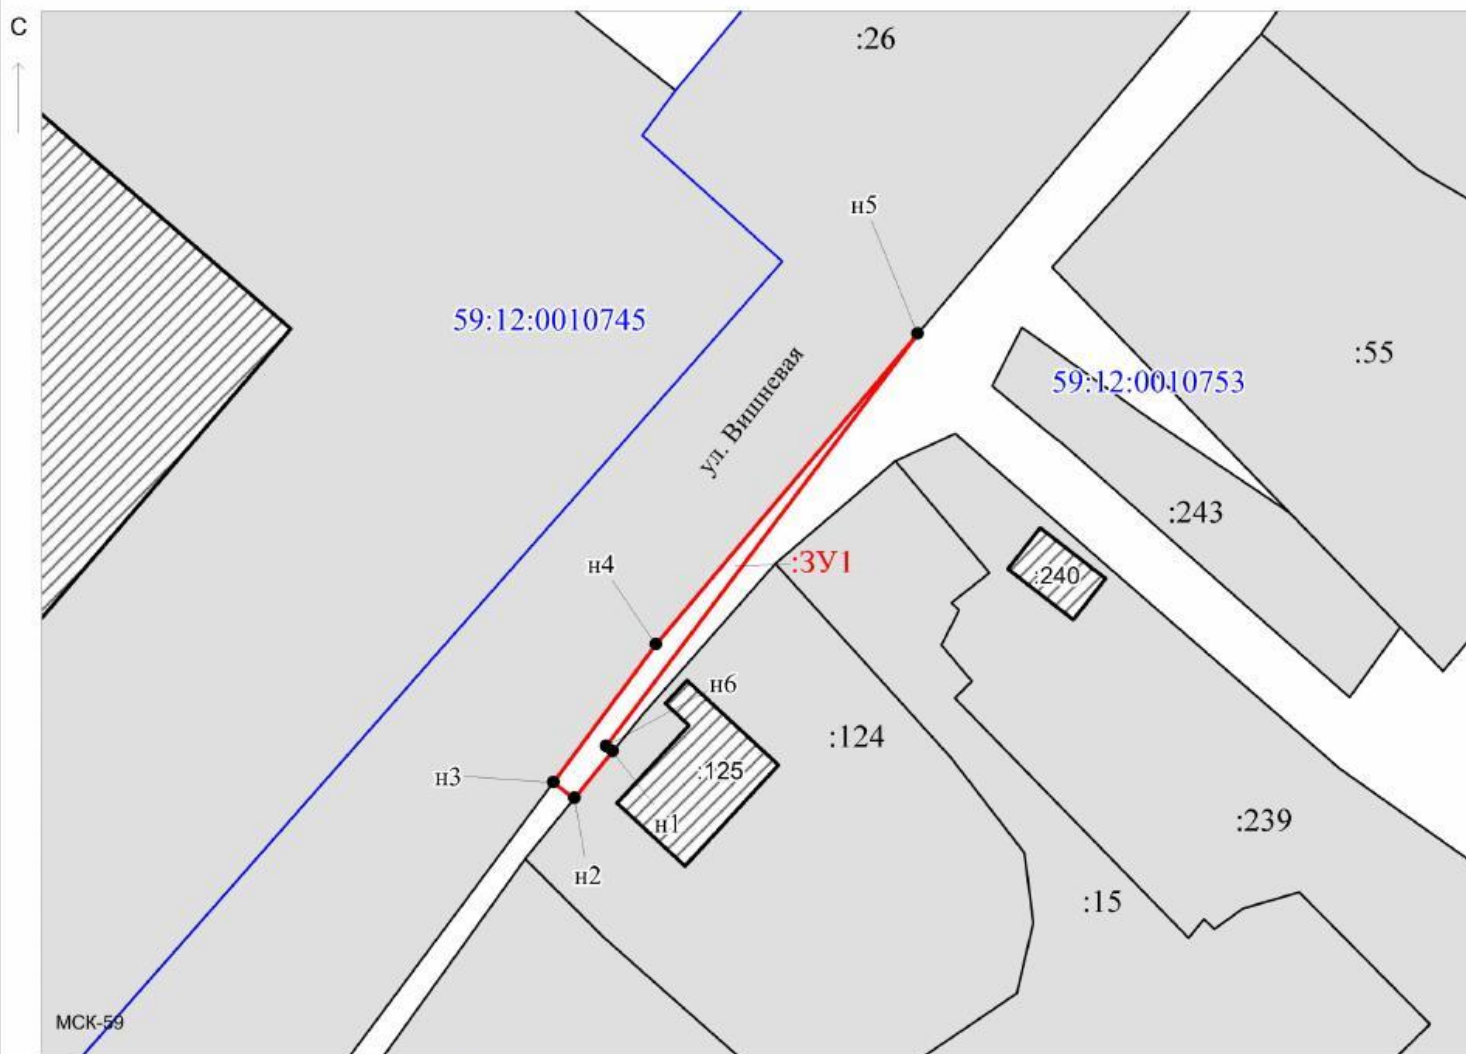

Масштаб 1:800

Заявитель: / Офишкина И. В.
 (подпись, расшифровка подписи)
 МП
 (для юридических лиц и индивидуальных предпринимателей)

Лист согласования к документу № 241-02-01-06.1-443исх от 15.04.2021. В ответ на № 02-01-06.1-701вх (08.04.2021)

Инициатор согласования: Мушкина А.Н. Главный специалист (Администрация Чайковского городского округа)

Согласование инициировано: 13.04.2021 16:04

Краткое содержание: Офишкина И.В., заявление о размещении объектов г.Чайковский ул.Вишневая к дому 186/1

ЛИСТ СОГЛАСОВАНИЯ

Тип согласования: **смешанное**

№	ФИО	Срок согласования	Результат согласования	Замечания/Комментарии
Тип согласования: последовательное				
1	Зайцев А.Н.		Согласовано 15.04.2021 09:31	-
2	Герасимов И.Ф.		Согласовано 15.04.2021 10:48	-
Тип согласования: последовательное				
3	Елькина Л.А		ЭП Подписано 15.04.2021 11:04	-