



АДМИНИСТРАЦИЯ
ЧАЙКОВСКОГО ГОРОДСКОГО ОКРУГА
УПРАВЛЕНИЕ
ЗЕМЕЛЬНО-ИМУЩЕСТВЕННЫХ
ОТНОШЕНИЙ

ул. Ленина, д. 67/1, г. Чайковский, Пермский край, 617760
Тел/факс: (34241) 4-73-75
E-mail: chaikkui2015@yandex.ru
ОКПО 35288925 ОГРН 1185958071562
ИНН/КПП 5959002592/595901001

АО «Газпром
газораспределение Пермь»
ул. Петропавловская, 43,
г. Пермь, 614000

Чайковский отдел
Управления Росреестра
по Пермскому краю

09.02.2021 № 241-02-01-06.1-117исх

На № 02-01-06.1-188вх от 01.02.2021

Правовое управление
администрации Чайковского
городского округа

О предоставлении решения

Пресс-служба
администрации Чайковского
городского округа

РЕШЕНИЕ № 19
о размещении объектов

г. Чайковский,
Пермский край

3 февраля 2021 г.

Управление земельно-имущественных отношений администрации Чайковского городского округа, в лице начальника Управления Елькиной Ларисы Александровны, действующей на основании Положения об Управлении земельно-имущественных отношений администрации города Чайковского, утвержденного решением Думой Чайковского городского округа от 19 декабря 2018 г. № 99,
разрешает Акционерному обществу «Газпром газораспределение Пермь» (ИНН 5902183841, ОГРН 1025900512670, адрес: 614000, г.Пермь, ул.Петропавловская, 43, телефон: 8 (342) 218 11 00, e-mail: ugaz@ugaz.ru) размещение объекта: «Газопровод давлением до 0,6 Мпа включительно, для размещения которого не требуется разрешение на строительство», на части земельного участка с кадастровым номером 59:12:0270000:539 и на землях, государственная собственность на которые не разграничена, номер кадастрового квартала 59:12:0270000, из состава земель населенных пунктов, площадью 108 кв.м, на срок: до 2 февраля 2022 года,

местоположение: **Пермский край, г. Чайковский, д.Харнавы,
ул. Березовая, к дому 7.**

Приложение: **схема предполагаемых к использованию земель или части
земельного участка.**

Начальник Управления
земельно-имущественных отношений
администрации Чайковского городского округа **Л.А. Елькина**

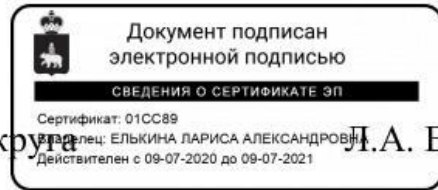


Схема предполагаемых к использованию земель или части земельного участка

Объект: Газопровод давлением до 0,6 Мпа, для размещения которого не требуется разрешения на строительство

Местоположение: расположенных по адресу: Пермский край, Чайковский городской округ,
д. Харнавы, ул. Березовая, к дому 7

Каталог координат, м

Площадь земель или части земельного участка, кв.м.: 108

Категория земель: земли населенных пунктов

Вид разрешенного использования: -

Описание границ смежных землепользователей:

От точки н1 до точки н2 - земельный участок с кадастровым номером 59:12:0270000:331

От точки н2 до точки н3 - земли общего пользования


От точки н3 до точки н6 - земельный участок с кадастровым номером 59:12:0270000:539

От точки н6 до точки н1 - земли общего пользования

№ точки границы	X	Y
н1	370459.40	1279321.33
н2	370463.15	1279319.98
н3	370468.80	1279341.54
н4	370470.12	1279346.57
н5	370466.21	1279347.34
н6	370464.67	1279341.47
н1	370459.40	1279321.33

Условные обозначения:

- предполагаемый участок земель, на которых планируется размещение объекта
- 59:12-6.132 - зоны с особыми условиями использования территории, сведения о которых внесены в ЕГРН
- :331 - границы и номер земельного участка, сведения о которых внесены в ЕГРН
- :3V1 - обозначение запрашиваемого земельного участка
- :542 - границы и номер объекта капитального строительства, сведения о которых внесены в ЕГРН
- н1 - характеристическая точка границ земель или части земельного участка
- граница кадастрового квартала
- 59:12:0270000 - номер кадастрового квартала

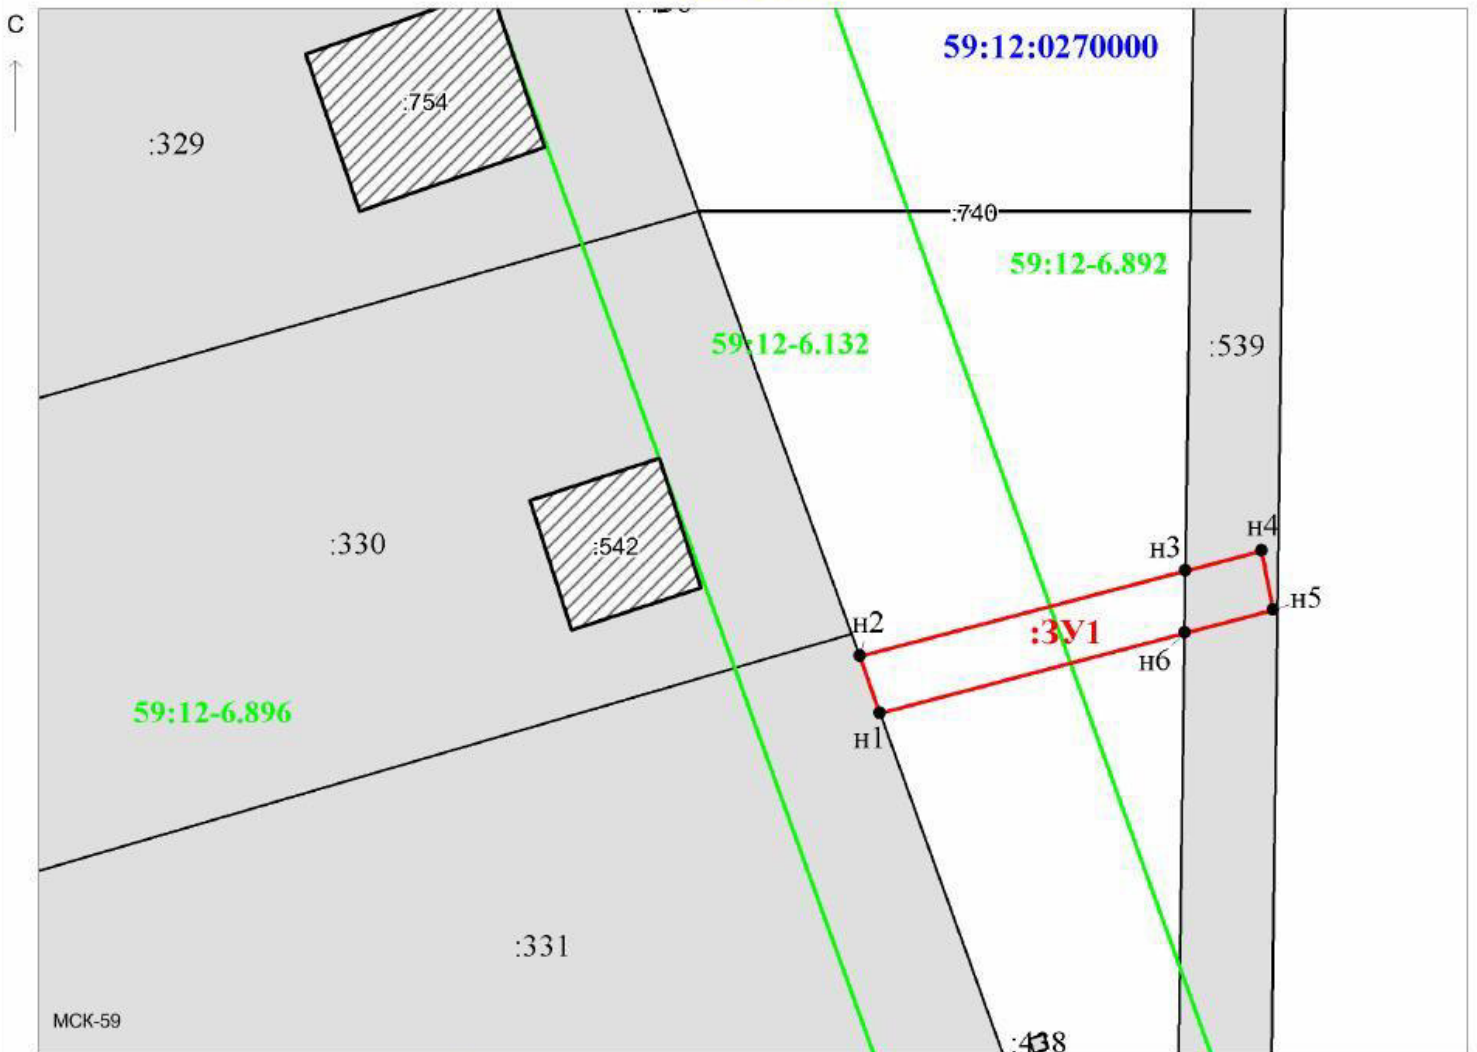

Масштаб 1:500

Заявитель: _____ / Офишкина И. В.
МП (подпись, расшифровка подписи)

(для юридических лиц
и индивидуальных предпринимателей)