



АДМИНИСТРАЦИЯ
ЧАЙКОВСКОГО ГОРОДСКОГО ОКРУГА
УПРАВЛЕНИЕ
ЗЕМЕЛЬНО-ИМУЩЕСТВЕННЫХ
ОТНОШЕНИЙ

ул. Ленина, д. 67/1, г. Чайковский, Пермский край, 617760
Тел/факс: (34241) 4-73-75
E-mail: chaikkui2015@yandex.ru
ОКПО 35288925 ОГРН 1185958071562
ИНН/КПП 5959002592/595901001

АО «Газпром
газораспределение Пермь»
ул. Петропавловская, 43,
г. Пермь, 614000

Чайковский отдел
Управления Росреестра
по Пермскому краю

09.02.2021 № 241-02-01-06.1-118исх

На № _____ от _____

Правовое управление
администрации Чайковского
городского округа

О предоставлении решения

Пресс-служба
администрации Чайковского
городского округа

РЕШЕНИЕ № 22
о размещении объектов

г. Чайковский,
Пермский край

03 февраля 2021г.

Управление земельно-имущественных отношений администрации Чайковского городского округа, в лице начальника Управления Елькиной Ларисы Александровны, действующей на основании Положения об Управлении земельно-имущественных отношений администрации города Чайковского, утвержденного решением Думой Чайковского городского округа от 19 декабря 2018 г. № 99, разрешает Акционерному обществу «Газпром газораспределение Пермь» (ИНН 5902183841, ОГРН 1025900512670, адрес: 614000, г.Пермь, ул.Петропавловская, 43, телефон: 8 (342) 218 11 00, e-mail: ugaz@ugaz.ru) размещение объекта: «Газопровод давлением до 0,6 Мпа включительно, для размещения которого не требуется разрешение на строительство», на часть земельного участка с кадастровым номером 59:12:000000000:20751, на землях, государственная собственность на которые не разграничена, номер кадастрового квартала 59:12:0010738, из состава земель населенных пунктов, площадью 48 кв.м,

на срок: до **02 февраля 2022** года,
местоположение: **Пермский край, г. Чайковский, ул. Боровая, к дому № 34 «а».**

Приложение: схема предполагаемых к использованию земель или части земельного участка.

Начальник Управления
земельно-имущественных отношений
администрации Чайковского городского округа



Л.А. Елькина

Схема предполагаемых к использованию земель или части земельного участка

Объект: Газопровод давлением до 0,6 Мпа, для размещения которого не требуется разрешения на строительство

Местоположение: расположенных по адресу: Пермский край, г.о. Чайковский,
г. Чайковский, ул. Боровая, к дому 34а

Каталог координат, м

Площадь земель или части земельного участка, кв.м.: 48

Категория земель: земли населенных пунктов

Вид разрешенного использования: -

Описание границ смежных землепользователей:

От точки н1 до точки н2 - земельный участок с кадастровым номером 59:12:10738:33

От точки н3 до точки н5, от точки н6 до точки н8 - земельный участок с кадастровым номером 59:12:0000000:20751

От точки н2 до точки н3, от точки н5 до точки н6, от точки н8 до точки н1 - земли общего пользования

№ точки границы	X	Y
н1	375304.55	1289141.12
н2	375308.69	1289141.17
н3	375309.75	1289144.83
н4	375311.89	1289152.23
н5	375311.66	1289152.30
н6	375309.31	1289152.92
н7	375308.00	1289153.26
н8	375305.51	1289144.57
н1	375304.55	1289141.12

Условные обозначения:



- предполагаемый участок земель, на которых планируется размещение объекта




- границы и номер земельного участка, сведения о которых внесены в ЕГРН



- границы и номер объекта капитального строительства, сведения о которых внесены в ЕГРН



- граница кадастрового квартала

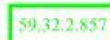

- зоны с особыми условиями использования территории, сведения о которых внесены в ЕГРН


:ЗУ1

- обозначение запрашиваемого земельного участка

• н1

- характерная точка границ земель или части земельного участка

59:12:0010738 - номер кадастрового квартала

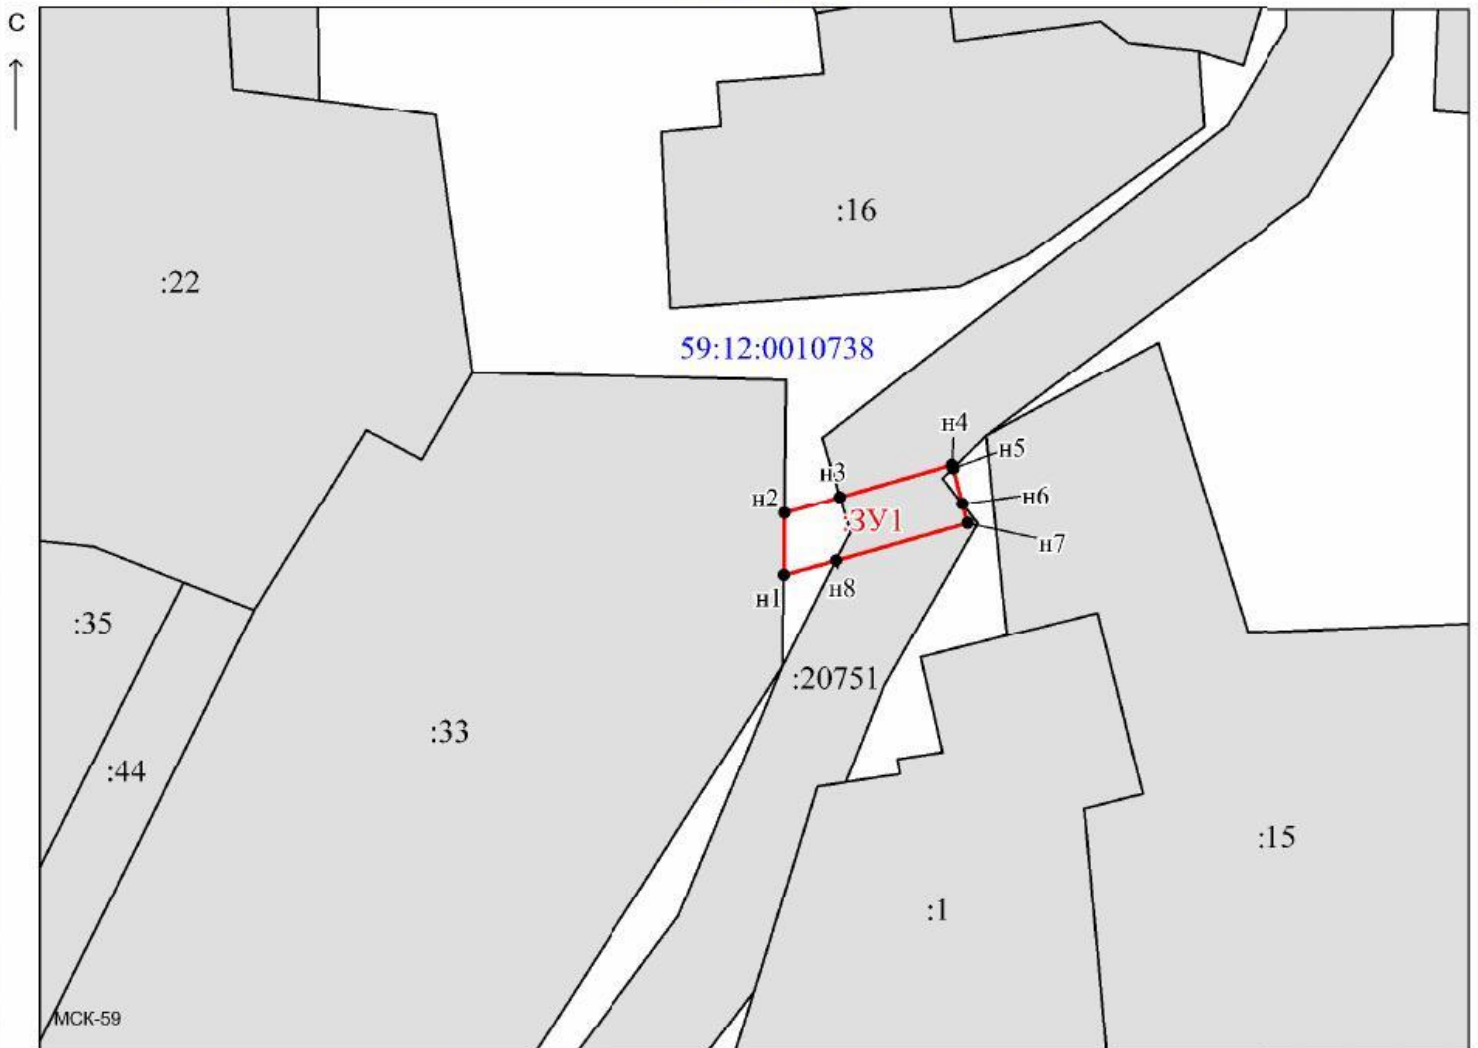

Масштаб 1:500

Заявитель: _____ / Офишкина И. В.
 (подпись, расшифровка подписи)
 МП
 (для юридических лиц
 и индивидуальных предпринимателей)

Лист согласования к документу № 241-02-01-06.1-118исх от 09.02.2021. В ответ на № 02-01-06.1-190вх (01.02.2021)

Инициатор согласования: Муштинкина А.Н. Главный специалист

Согласование инициировано: 03.02.2021 17:32

Краткое содержание: О выдаче решения о размещении объектов г. Чайковский, ул. Боровая, к дому 34а.

УСИА АЧГО: просим отклонить с обоснованием и указанием реквизитов документов: в случае наличия утвержденного проекта межевания территории, в границах которого предполагается размещение объектов инфраструктуры федерального, регионального или муниципального значения;

Секретарю УЗИО: просим направить решение со схемой предполагаемых к использованию земель заявителю почтой, остальным адресатам (гос.зем.надзор, мун.зем.контроль и в пресс-службу) в течение 1-го дня с даты регистрации - эл.почтой.

Пресс службе.: Прошу опубликовать прилагаемые документы в разделе «Управление имуществом – Земля – Решения о размещении объектов»

ЛИСТ СОГЛАСОВАНИЯ

Тип согласования: **смешанное**

№	ФИО	Срок согласования	Результат согласования	Замечания/Комментарии
Тип согласования: последовательное				
1	Матис О.В.		Согласовано 03.02.2021 17:41	-
2	Зайцев А.Н.		Согласовано 05.02.2021 10:00	-
3	Кузюбердина М.П.		Перенаправлено 05.02.2021 17:01	на проверку
	Ахмадыльшина В.А.		Согласовано 08.02.2021 09:25	на часть земельного участка постановлением администрации ЧГП от 21.12.2017 №3314 утвержден проект планировки территории для строительства линейного объекта: «Распределительный газопровод по ул. Боровая, г. Чайковский, Пермский край».
3.1	Кузюбердина М.П.		Согласовано 08.02.2021 16:50	-
4	Герасимов И.Ф.		Согласовано 09.02.2021 09:17	-
Тип согласования: последовательное				
5	Елькина Л.А		ЭП Подписано 09.02.2021 09:36	-